SÆVANGUR NR. 28 HAFNARFIRÐI M. 1:100

Samþykkt á fundi bygginganefndar þ. 14/6 1978 / 18/10 1978
BYGGINGAFULLTRÚINN
Í HAFNARFIRÐI
F. Sigurðsson

Ganga skal frá opnu eldstæði í samráði við slökkviliðsstjóra

14/678 samþ. 30cm hækkun
18/10 70 – [illegible] kjall. og f. hæðar

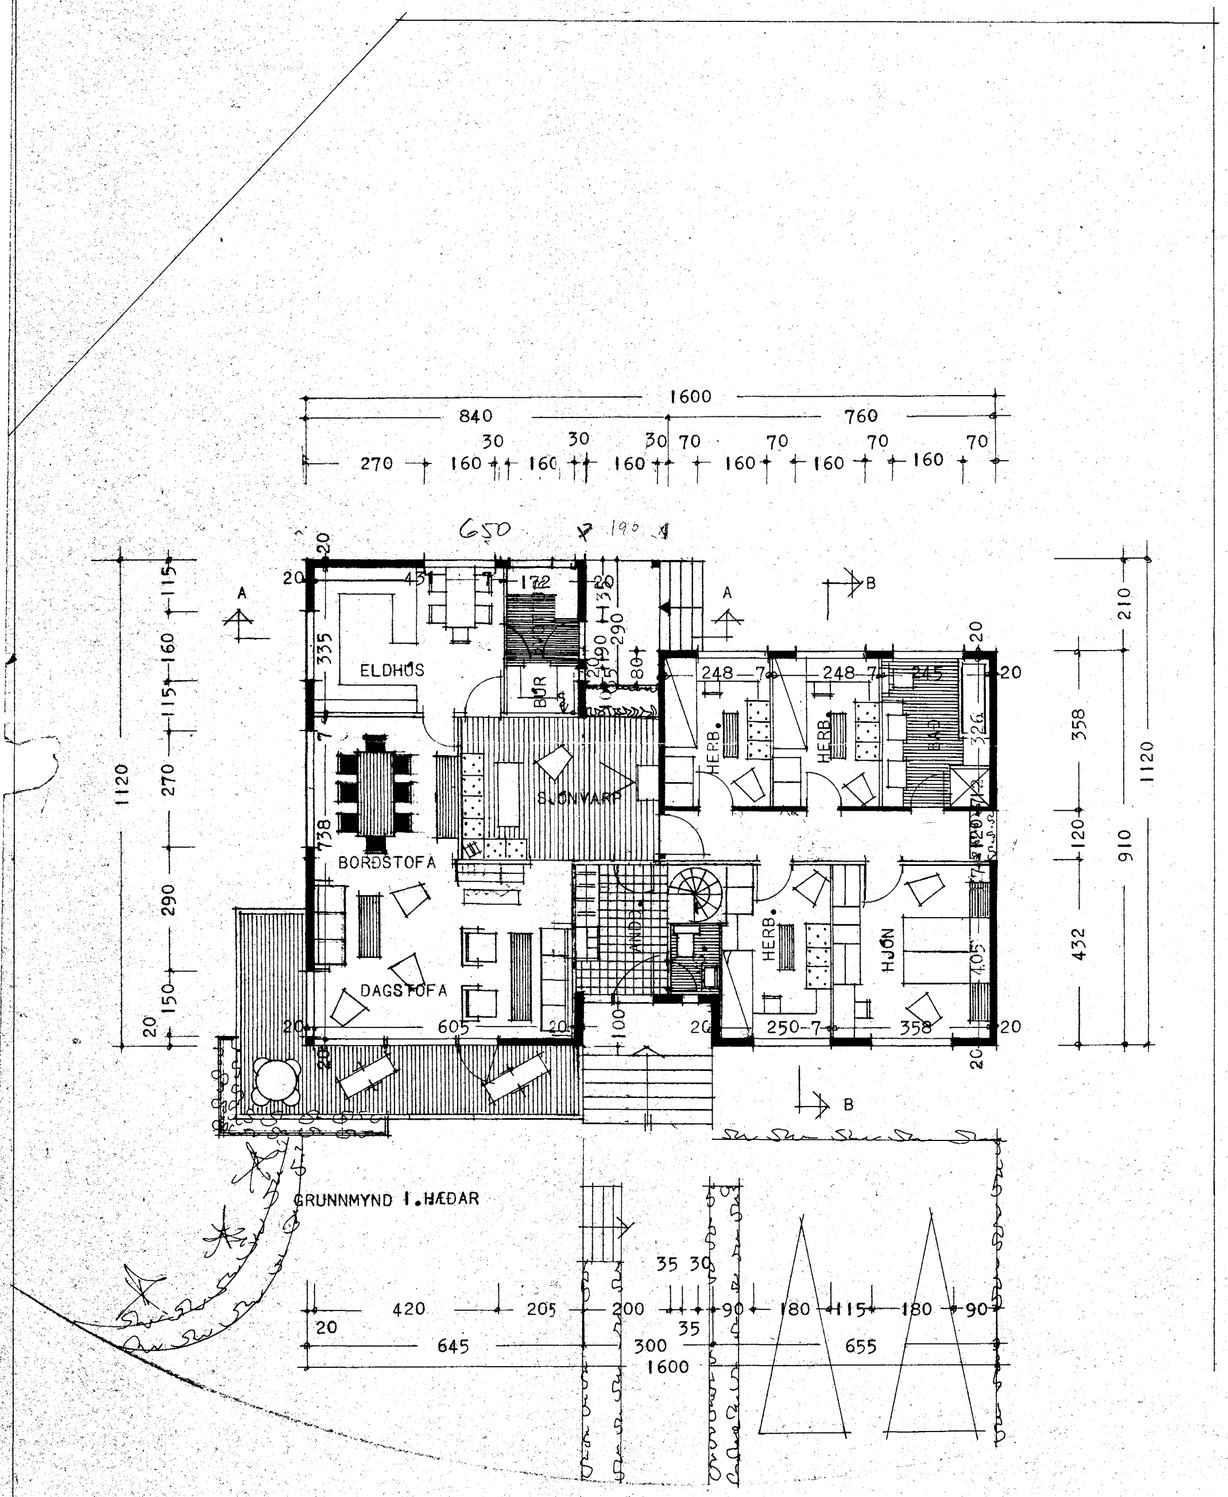

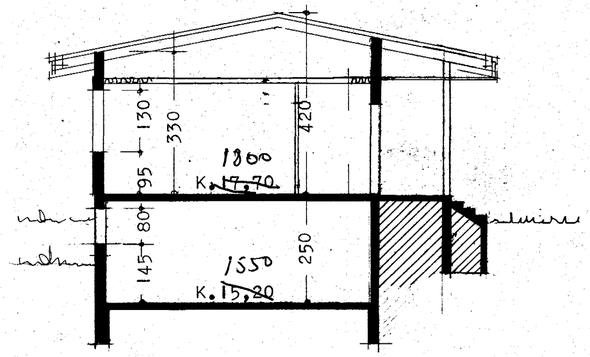

SKURÐUR A–A

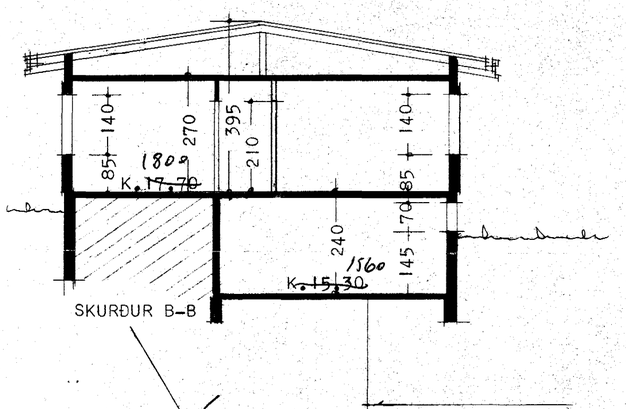

SKURÐUR B–B

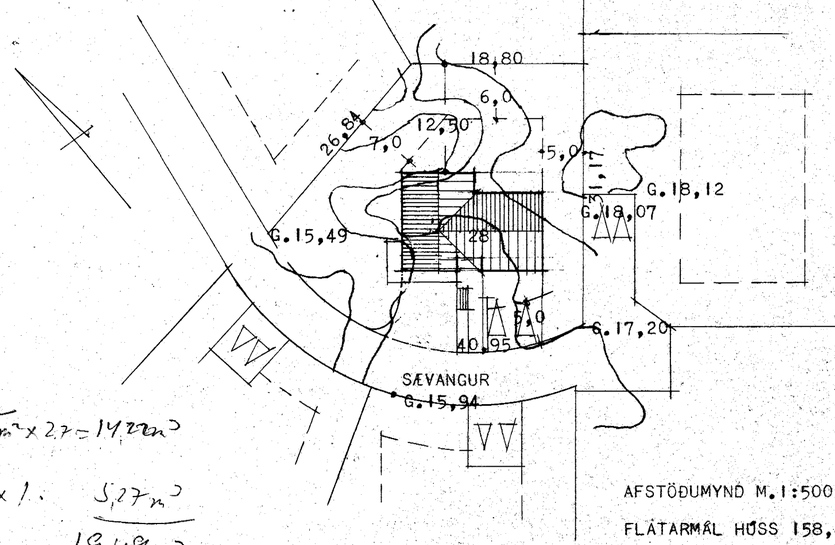

÷ 1.90 x 2.10 = 3.99
1.60 x 0.80 = 1.28
5,27 m² x 2,7 = 14,22 m³

5.27 x 1. 5,27 m³
19,49 m³

AFSTÖÐUMYND M. 1:500
FLÁTARMÁL HÚSS 158,4 M.²

BREYTT Í SEPT. 1978 REYKJAVÍK Í APRÍL 1978

Hjartan Sveinsson Hjartan Sveinsson