
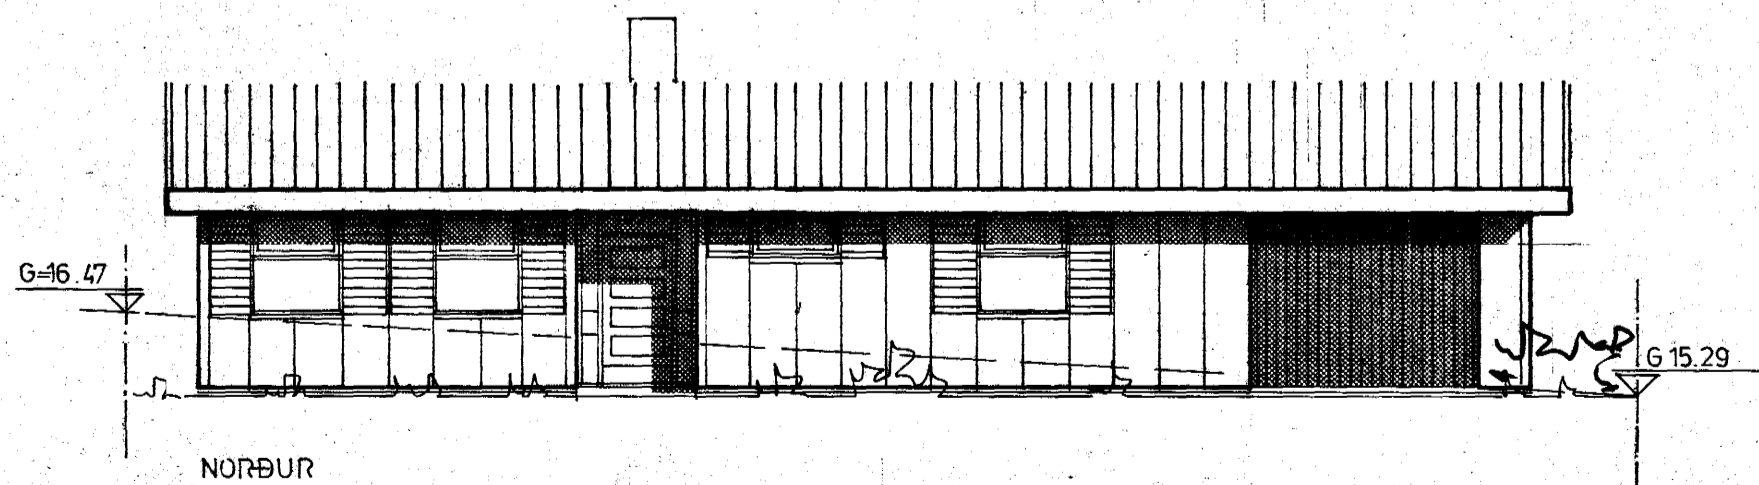
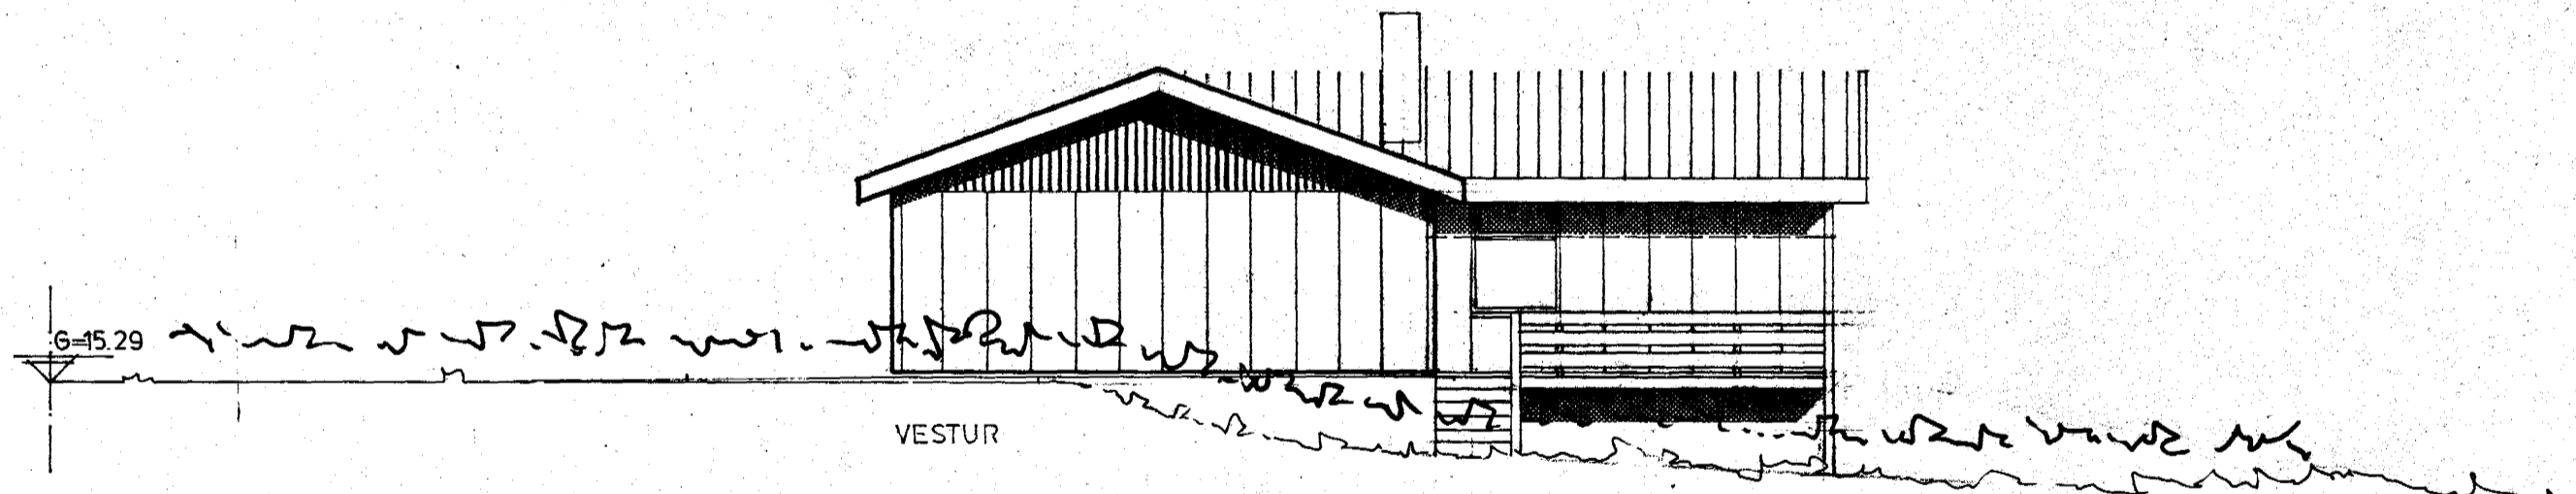
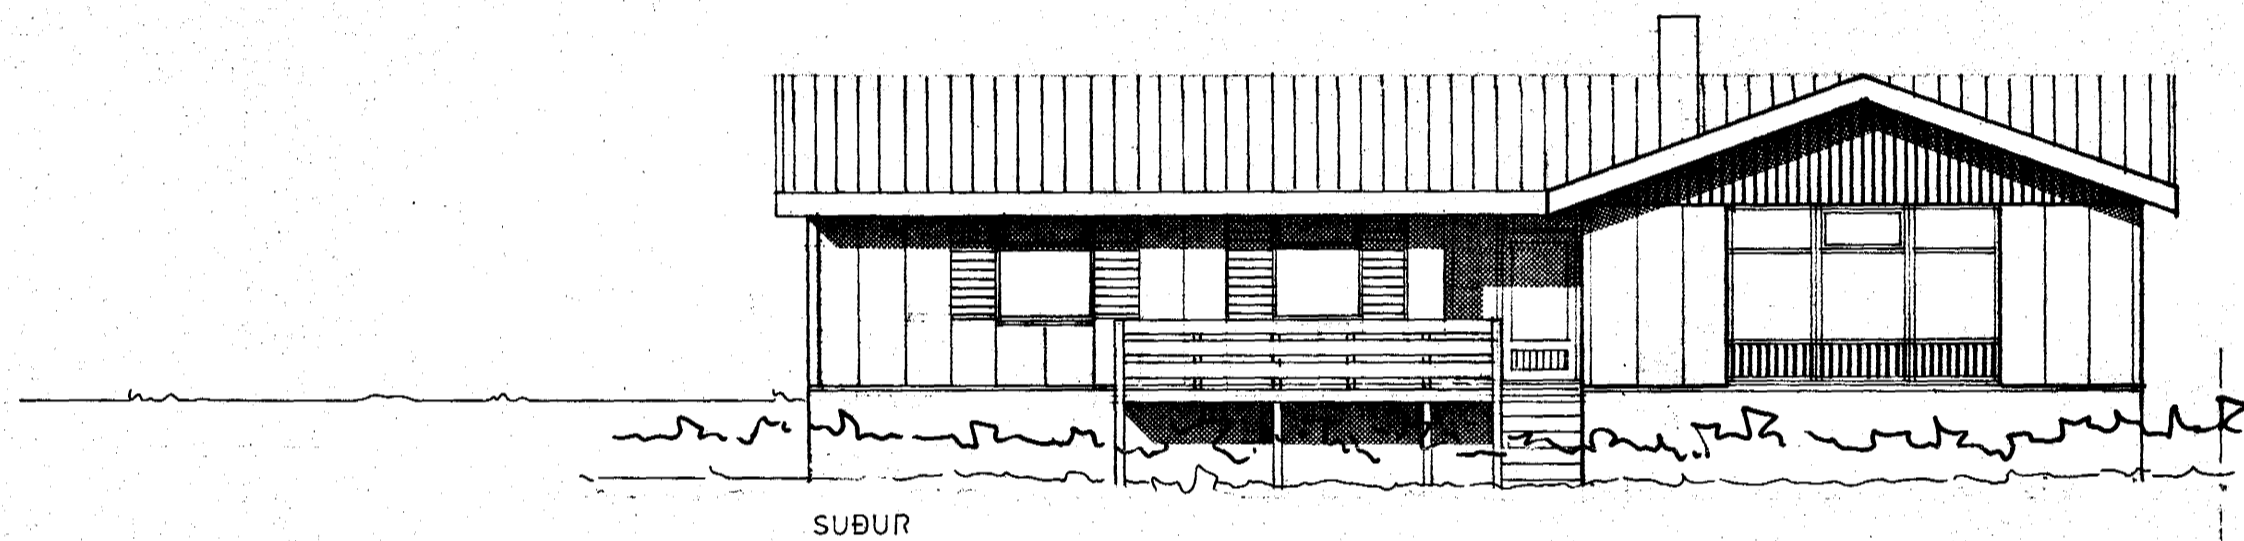


Samþykkt á fundi bygginga-
nefndar þ. 4/5 1983
BYGGINGAFULLTRÚDIN
Í HAFNARFIRÐI

Ganga skal frá önnu
eldstæði í samráði við
stjórnunarmanninn

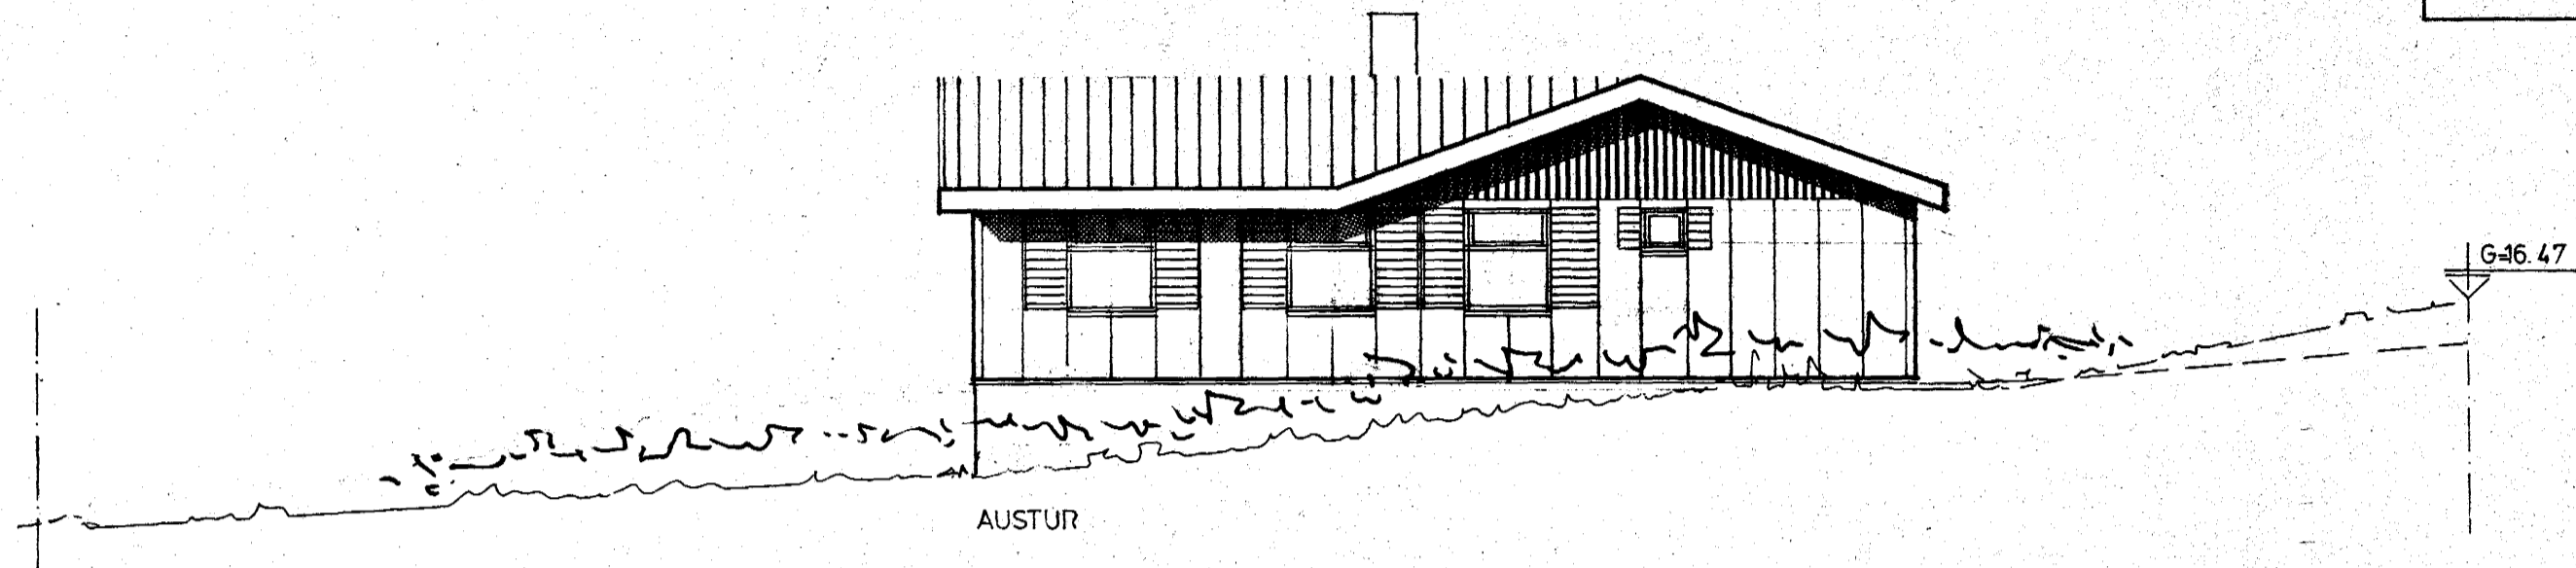

8650-0290-01

SVEINN G. SVEINSSON SIGURÐUR SIGURÐSSON

| | | |
|---|--|----------------------|
| SVEINN G. SVEINSSON SIGURÐUR SIGURÐSSON | | BYGGINGA- NEFNDIN |
| SÆVANGUR 29 HAFNARFIRÐI | | BYGGINGA- NEFNDIN |
| ÚTLITSMYNDIR | | BYGGINGA- NEFNDIN |