



Samþykkt á fundi bygginga-
nefndar þ. 27/6 1978
BYGGINGAÞULLTRÚINN
Í HAFNARFIRÐI
S. Þorsteinsson



Ganga skal frá opum
eldstæði í samráði við
sjókyllisstjóra

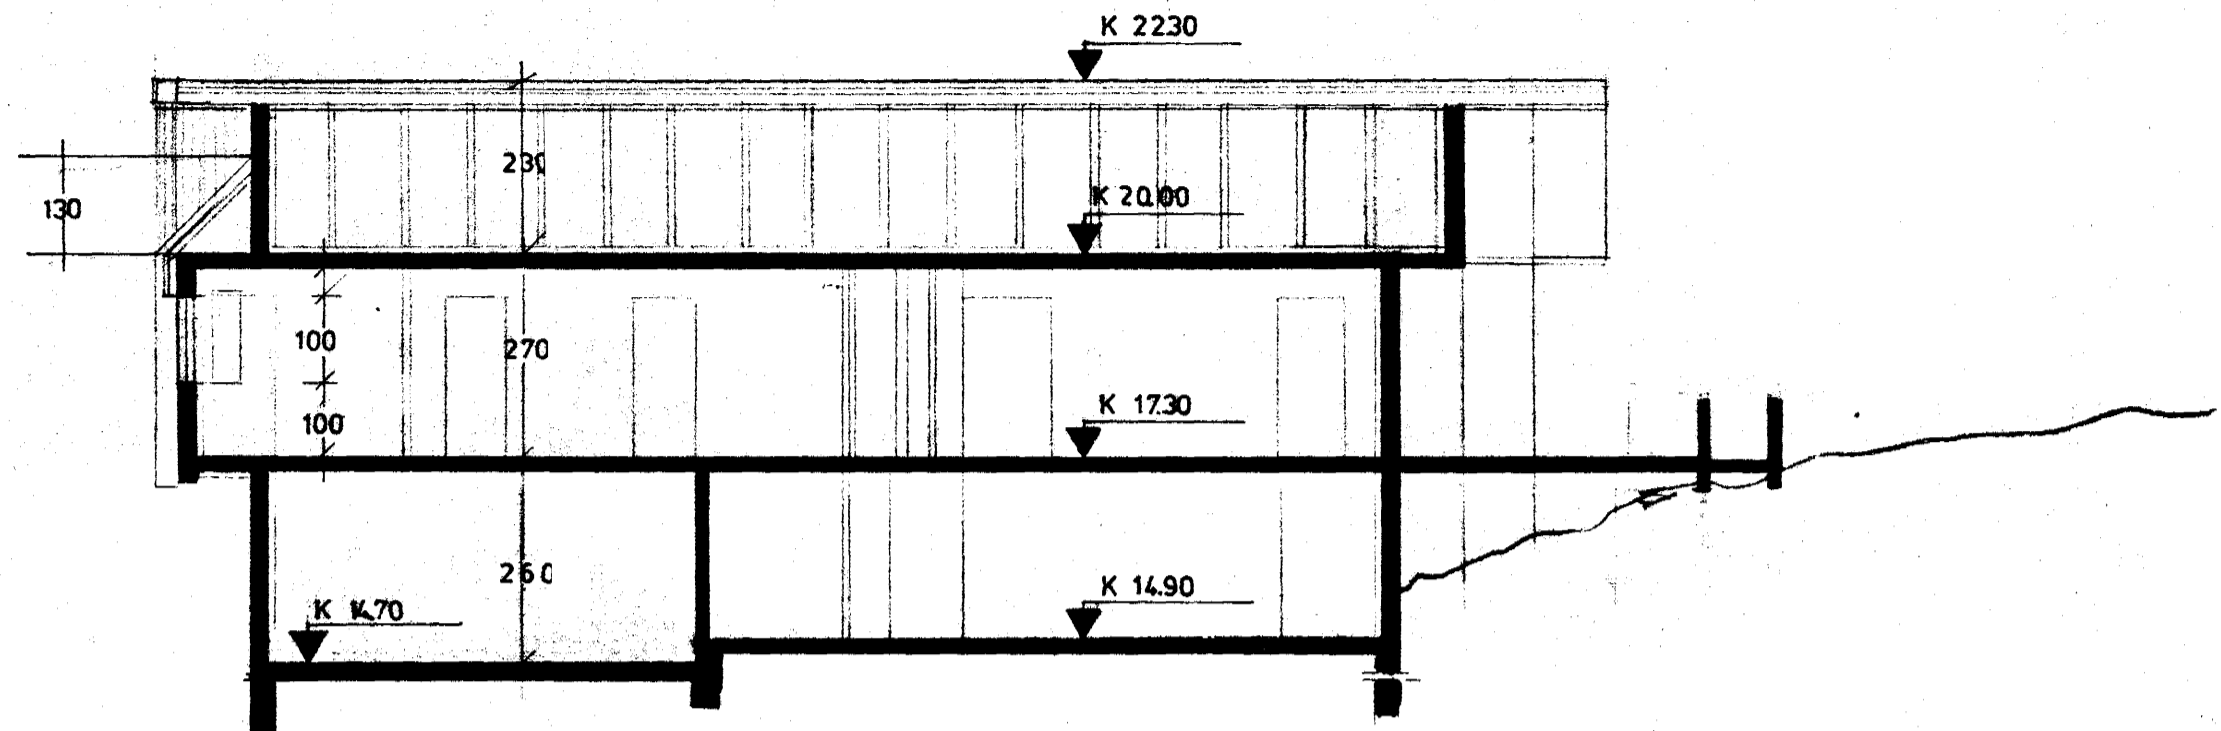

SNID A-A.

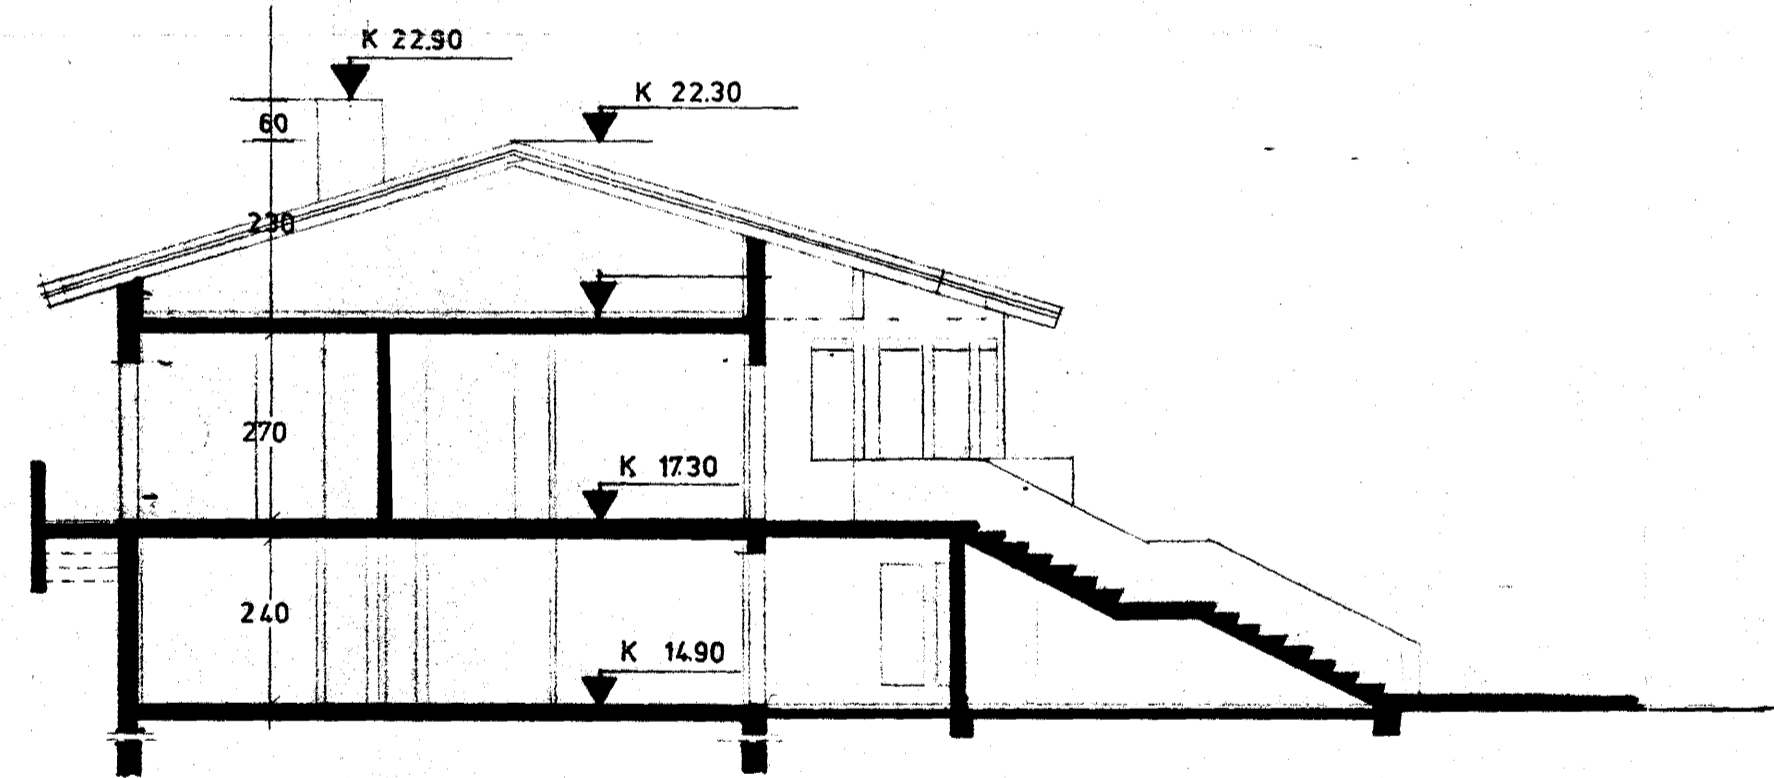

SNID B-B.

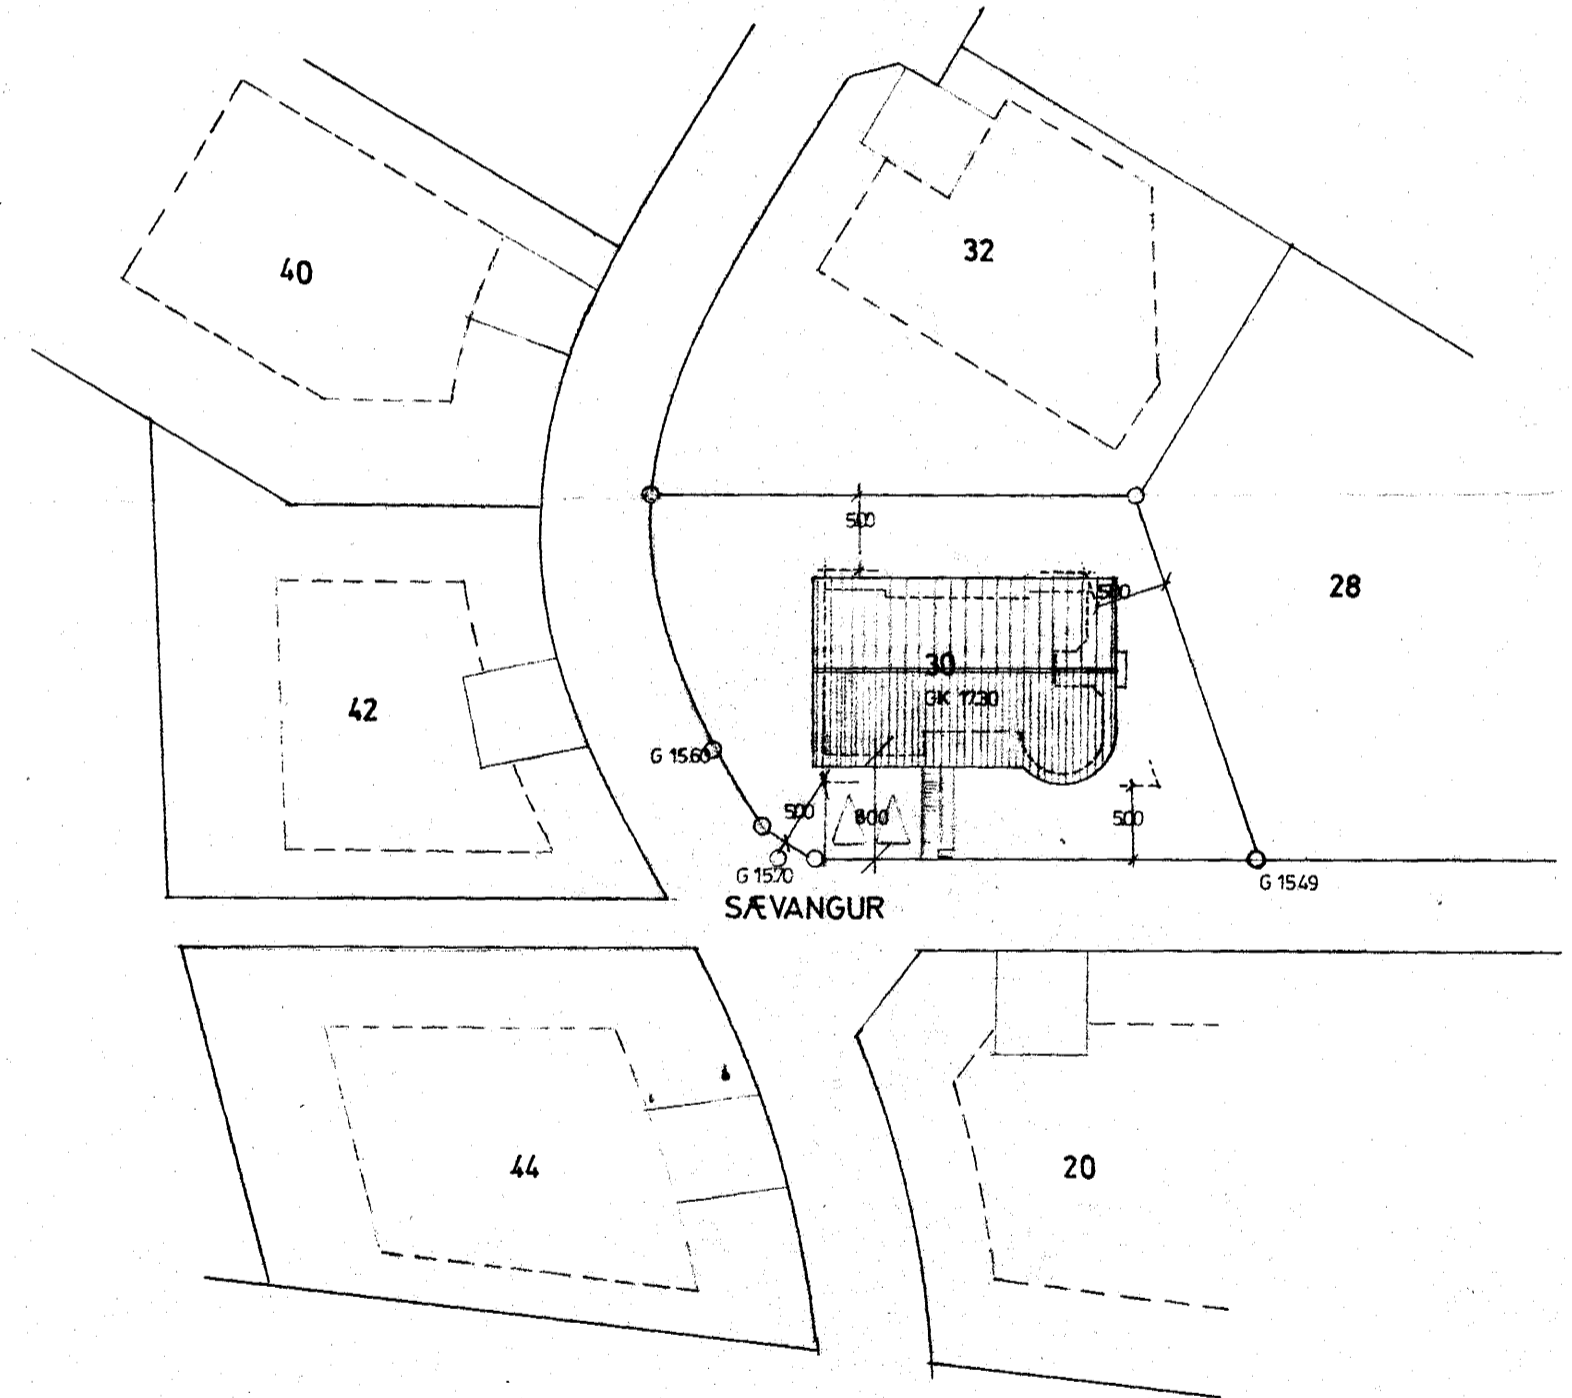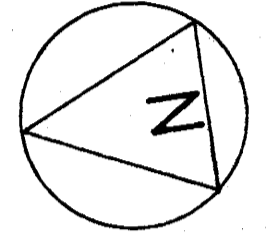

JARÐHÆÐ	126.6 m ²	303.8 m ³
I HÆÐ	166.1 m ²	448.5 m ³
ÞAK.		212.7 m ³
		965.0
BIFR.G. Á JARÐH.	37.3 m ²	97.0 m ³
		1062 m ³

Óli Þorðarson