



Samþykkt á fundi bygginga-  
nefndar þ. 15. 6. 1983  
BYGGINGAFULLTRÚÐIN  
Í HAFNARFIRDI

*S. Sveinsson*


Ganga skal frá önnu  
eldstæði í samráði við  
stökkvillóssjóra

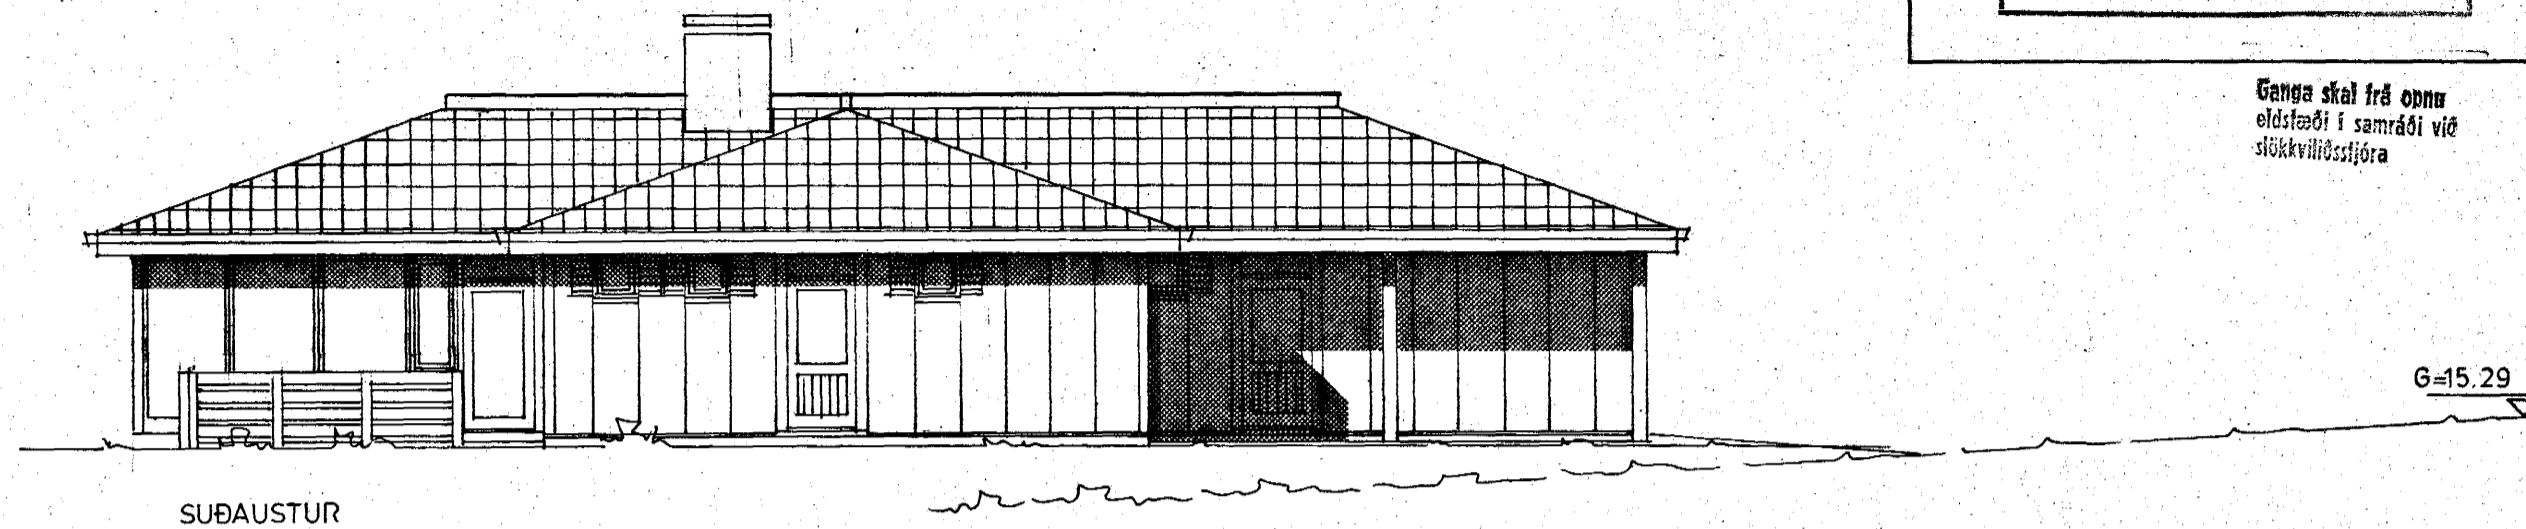


SUÐAUSTUR

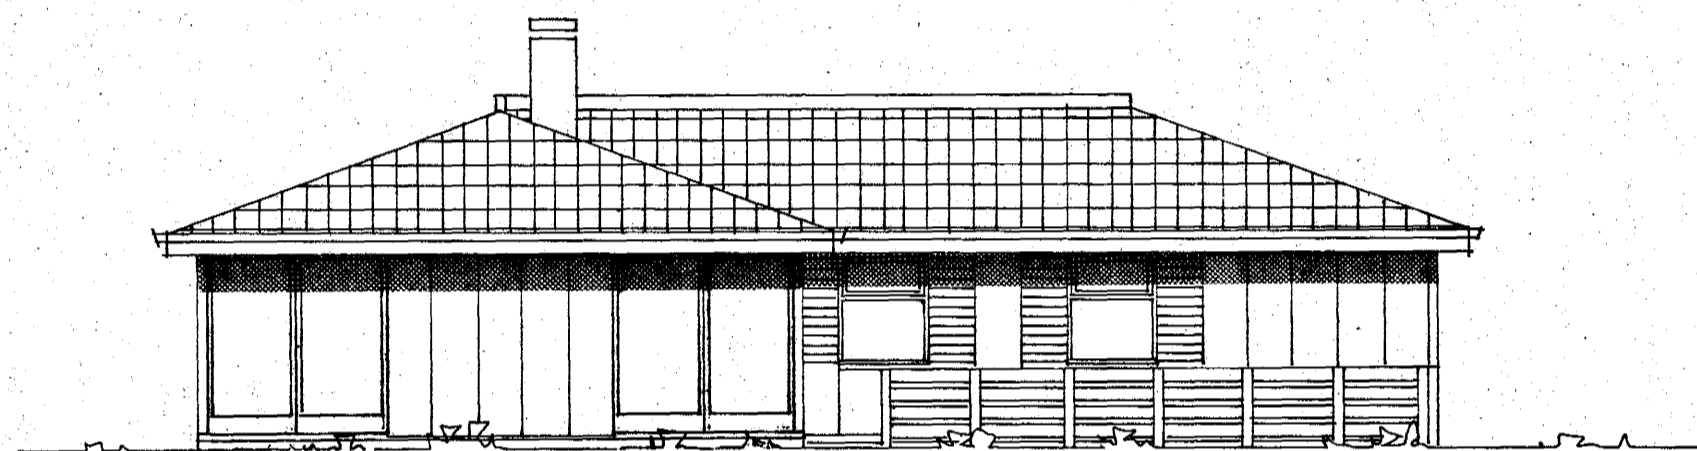

SUÐVESTUR

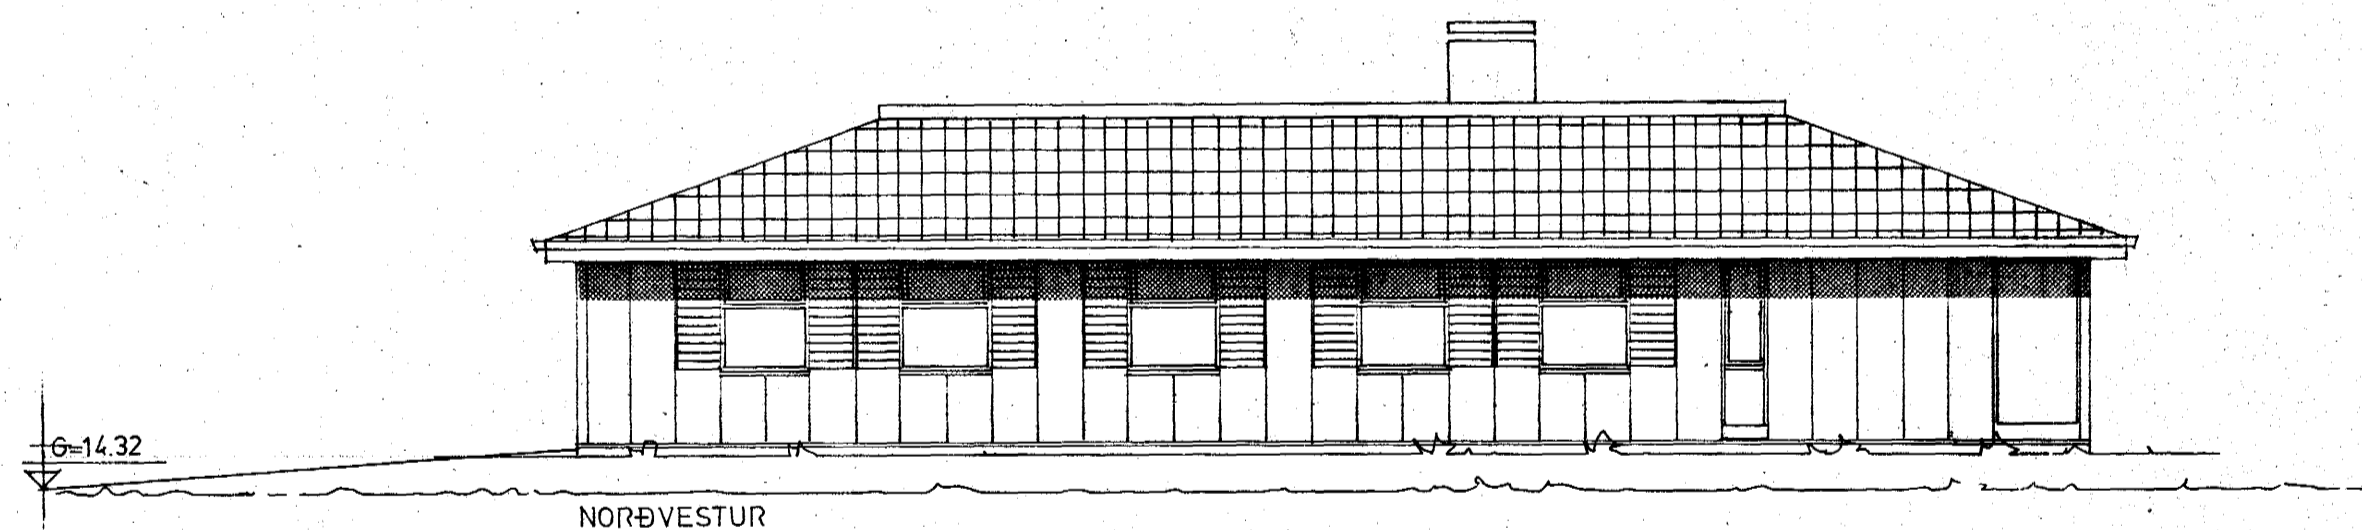

NORÐVESTUR

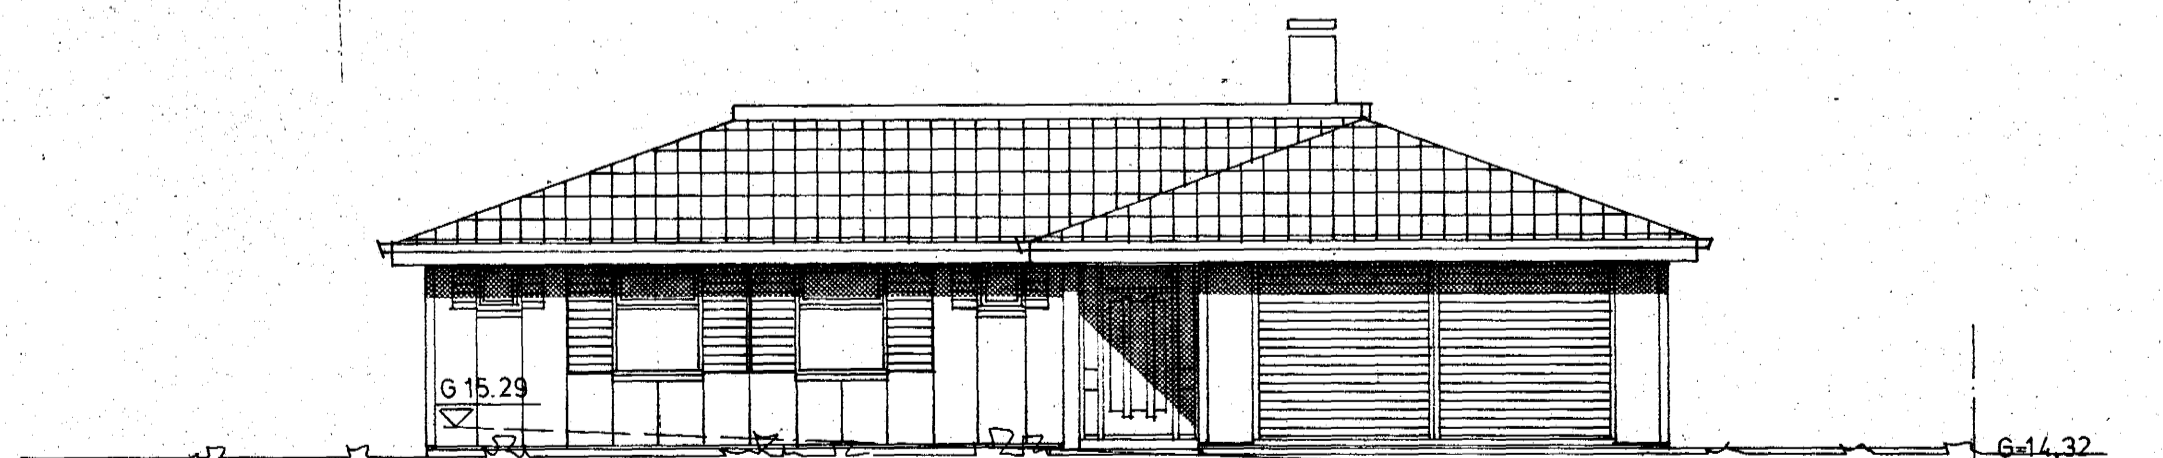

NORÐAUSTUR

8650-0310-01

SVEINN G. SVEINSSON — SIGURÞUR SIGURÐSSON

HUSASMIÐJAN Sævangur 31 Hafnarfirdi ÚTLITSMYNDIR	S724 2
---	-----------