



Samþykkt á fundi bygginga-  
nefndar þ. 28.6.1978  
BYGGINGAFULLTRÚINN  
Í HAFNARFIRDI

Gagna skal frá omu  
eksfæði í samráði við  
stjórnunaraðila

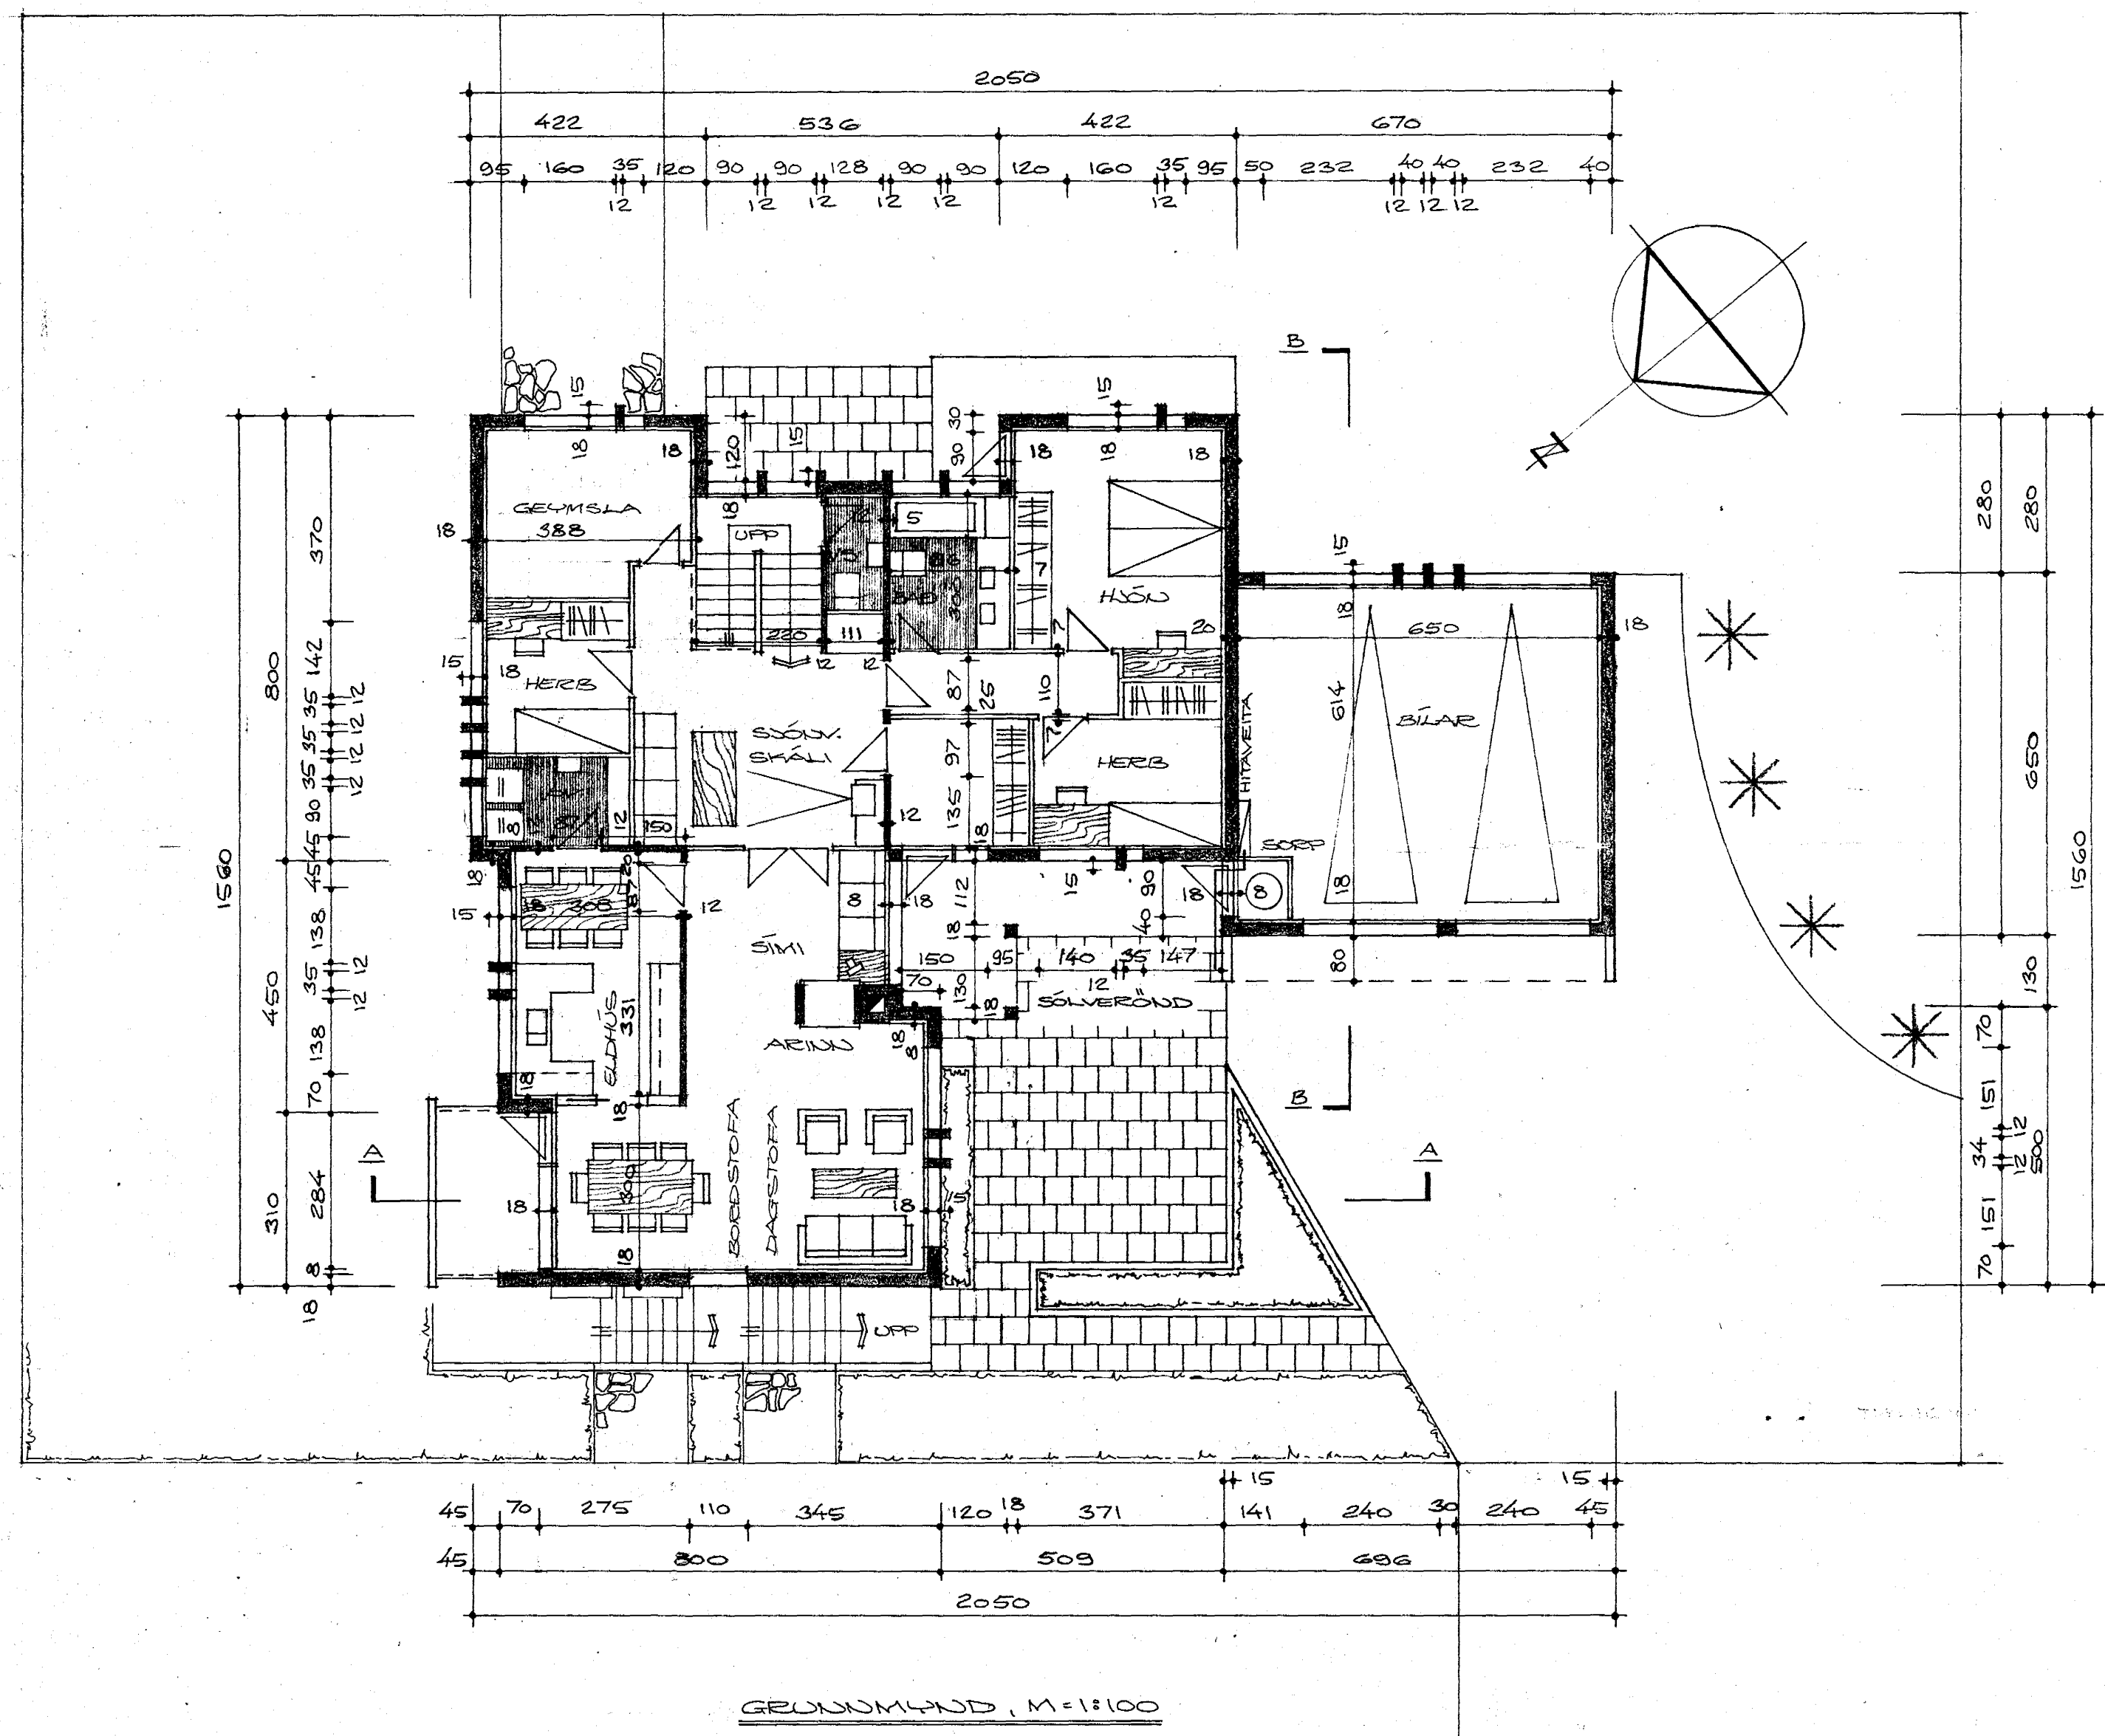

GRUNNMYND, M=1:100

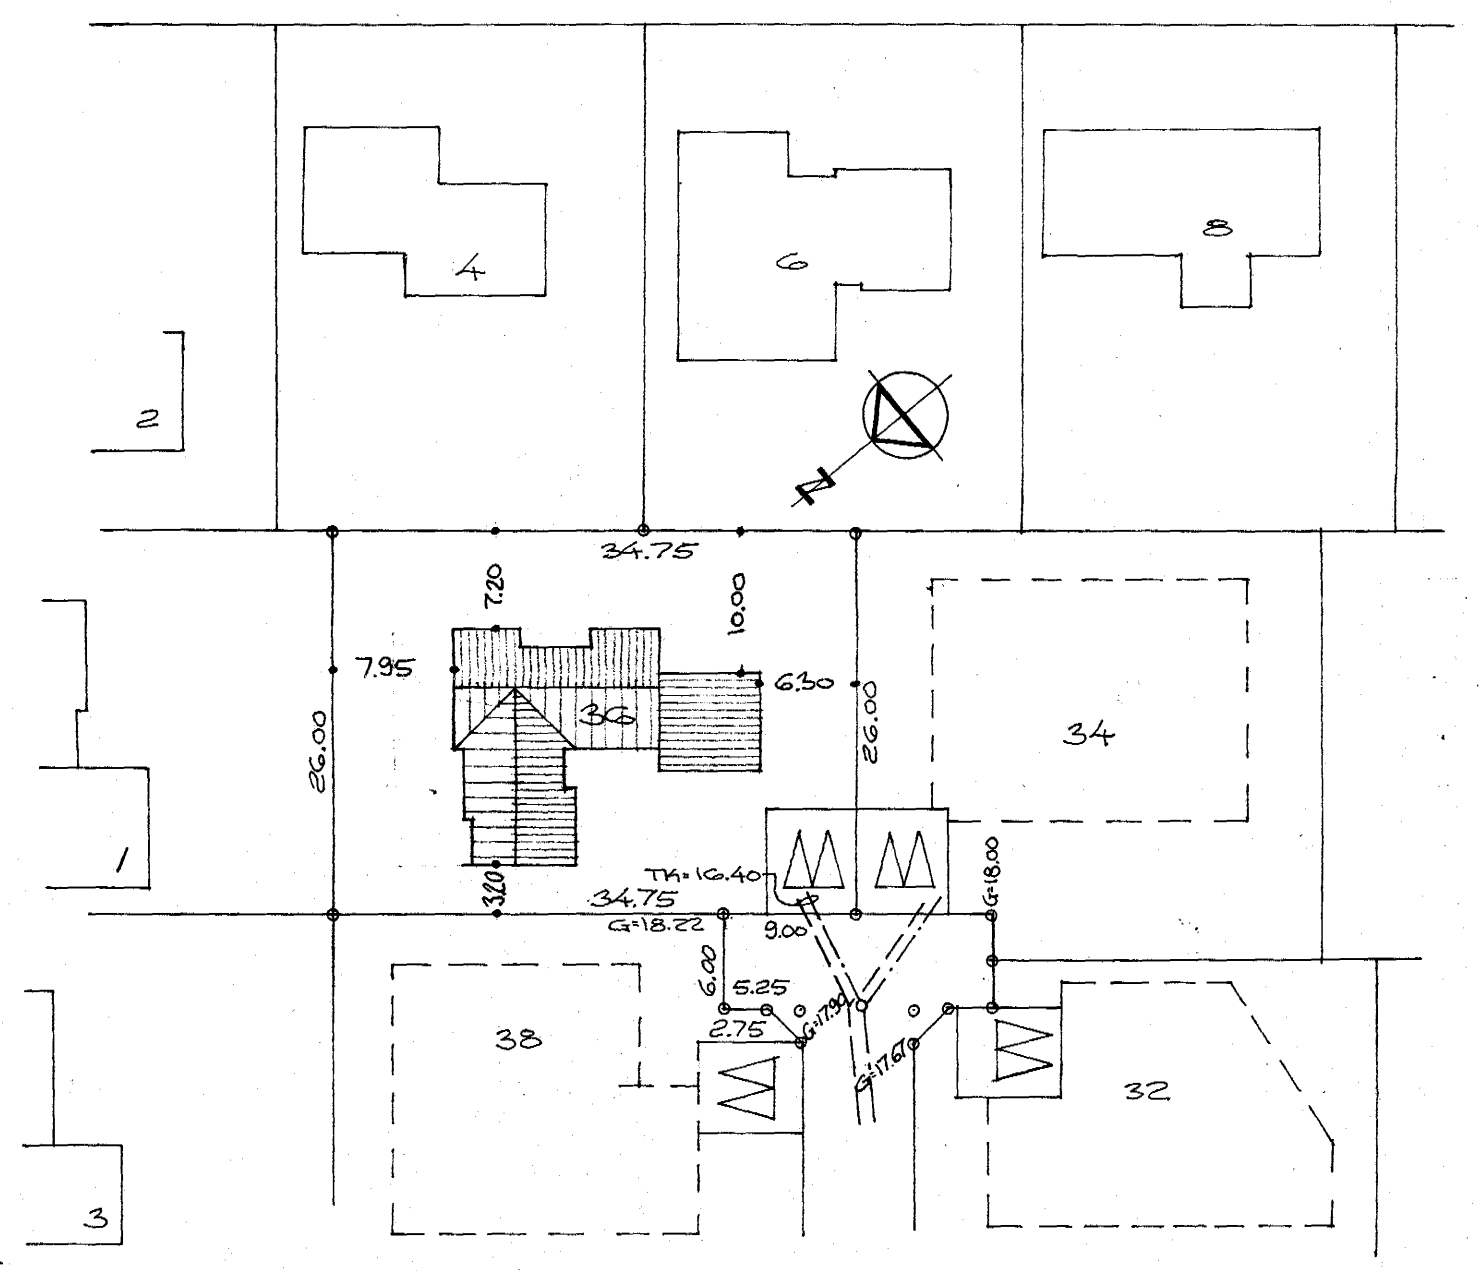

AFSTÖÐUMYND, M=1:500

FLATARMÁL HUSS = 160.78 M<sup>2</sup>  
FLATARMÁL BÍLSKÚRS = 43.89 M<sup>2</sup>

SEVANGUR NR. 36  
HAFNARFIRDI Í JÚNI 1978  
ARNARHRAUNI 47 50587

*Arnar Þorsteinsson FVFÍ*