



Samþykkt á fundi bygginga-
nefndar þ. 28. 6. 1978
BYGGINGAFULLTRÚINN
Í HAFNARFIRDI


Ganga skal frá opnu
eldstæði í samráði við
stökkvörðslóðara

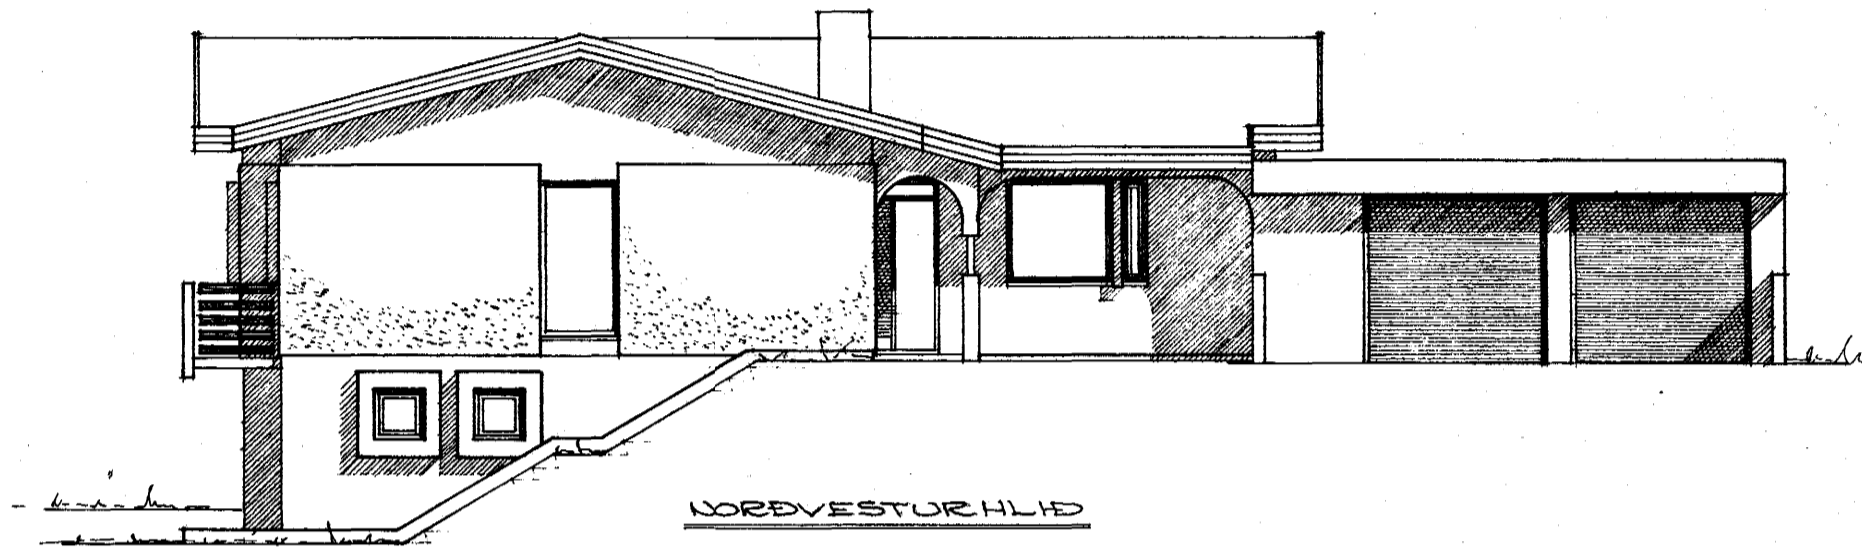


VORÐVESTURHLÍÐ

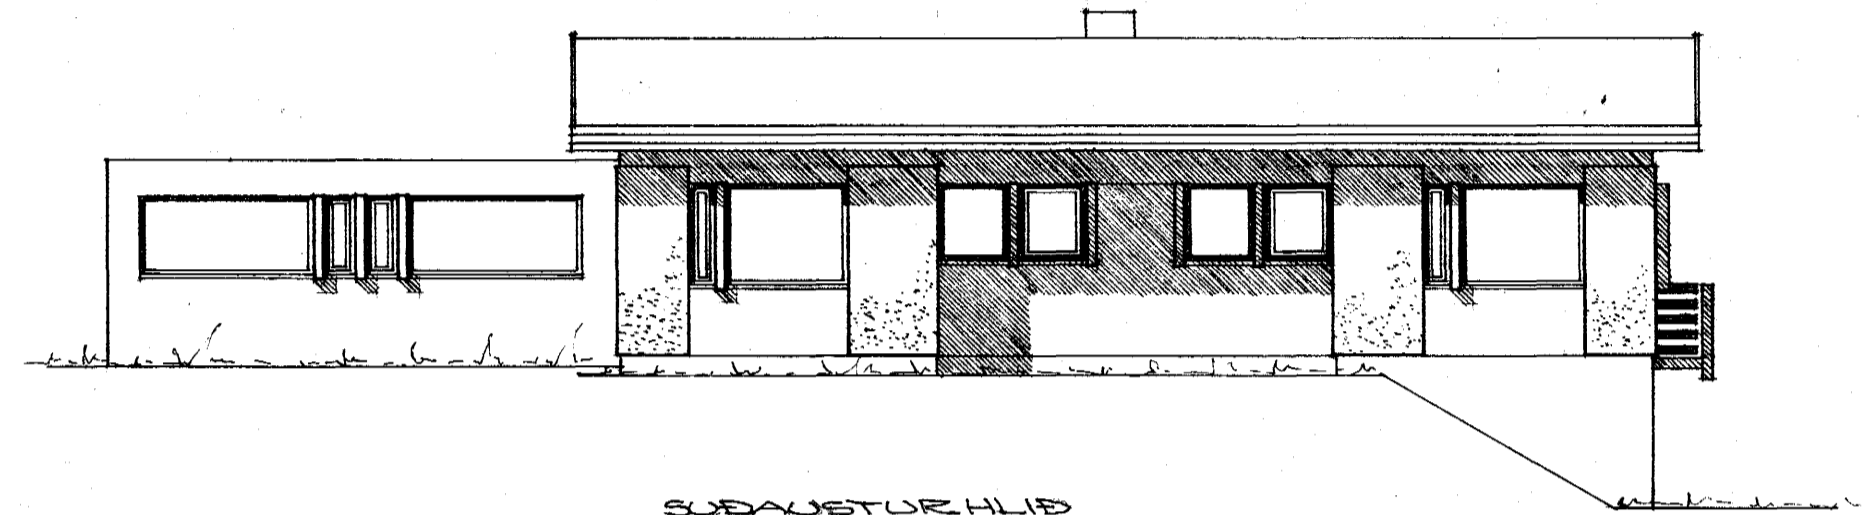

SÚÐAUSTURHLÍÐ

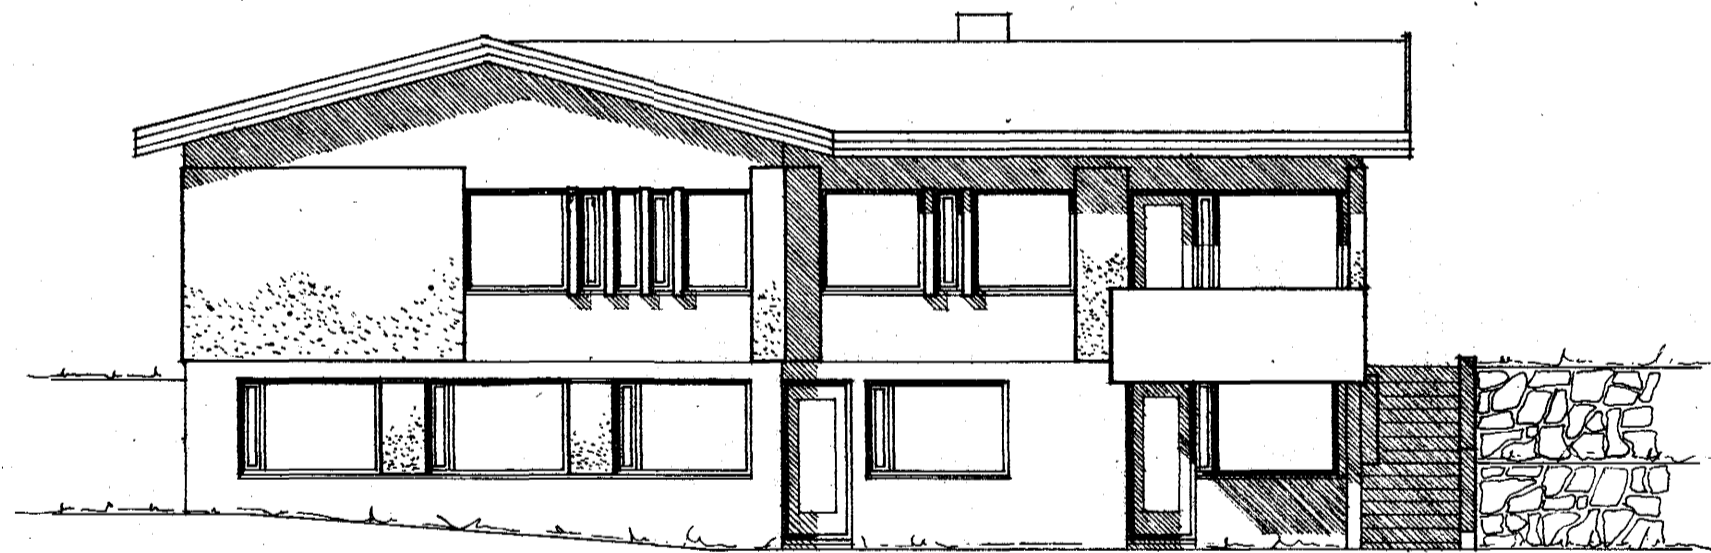

VORÐAUSTURHLÍÐ

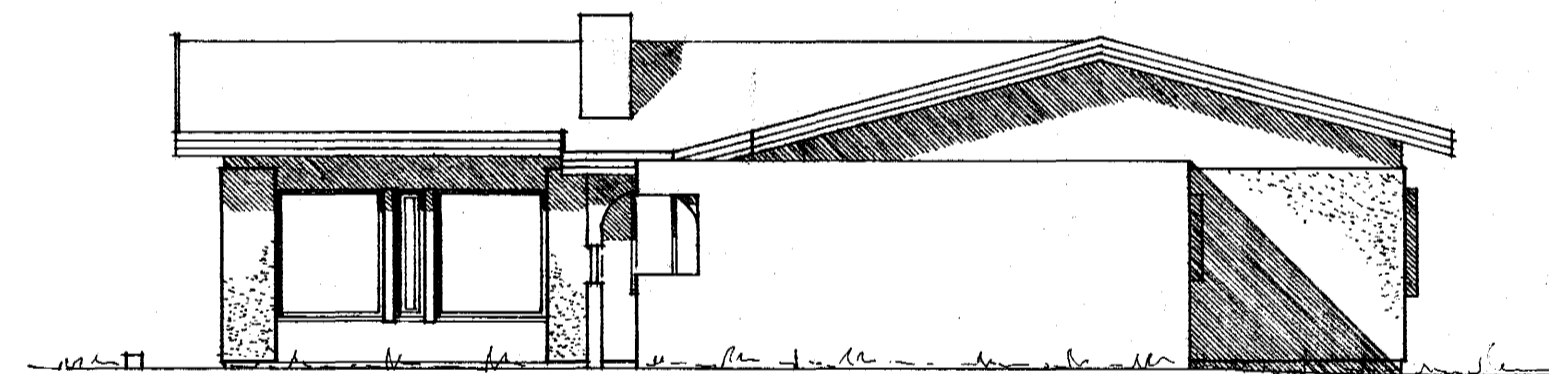

SÚÐVESTURHLÍÐ

SAVANGUR NR. 36
HAFNARFIRDI Í JÚNI 1978
ARJANHRADNI 47 50587

Arne Þorgerðsson FVEI