



Sampykkt á fundi bygginga-
nefndar þ. 14.6.1978
BYGGINGAFULLTRÚINN
Í HAFNARFIRÐI
S. Gunnarsson


Ganga skal frá opnu
eldstæði í samráði við
slökkviliðsfora

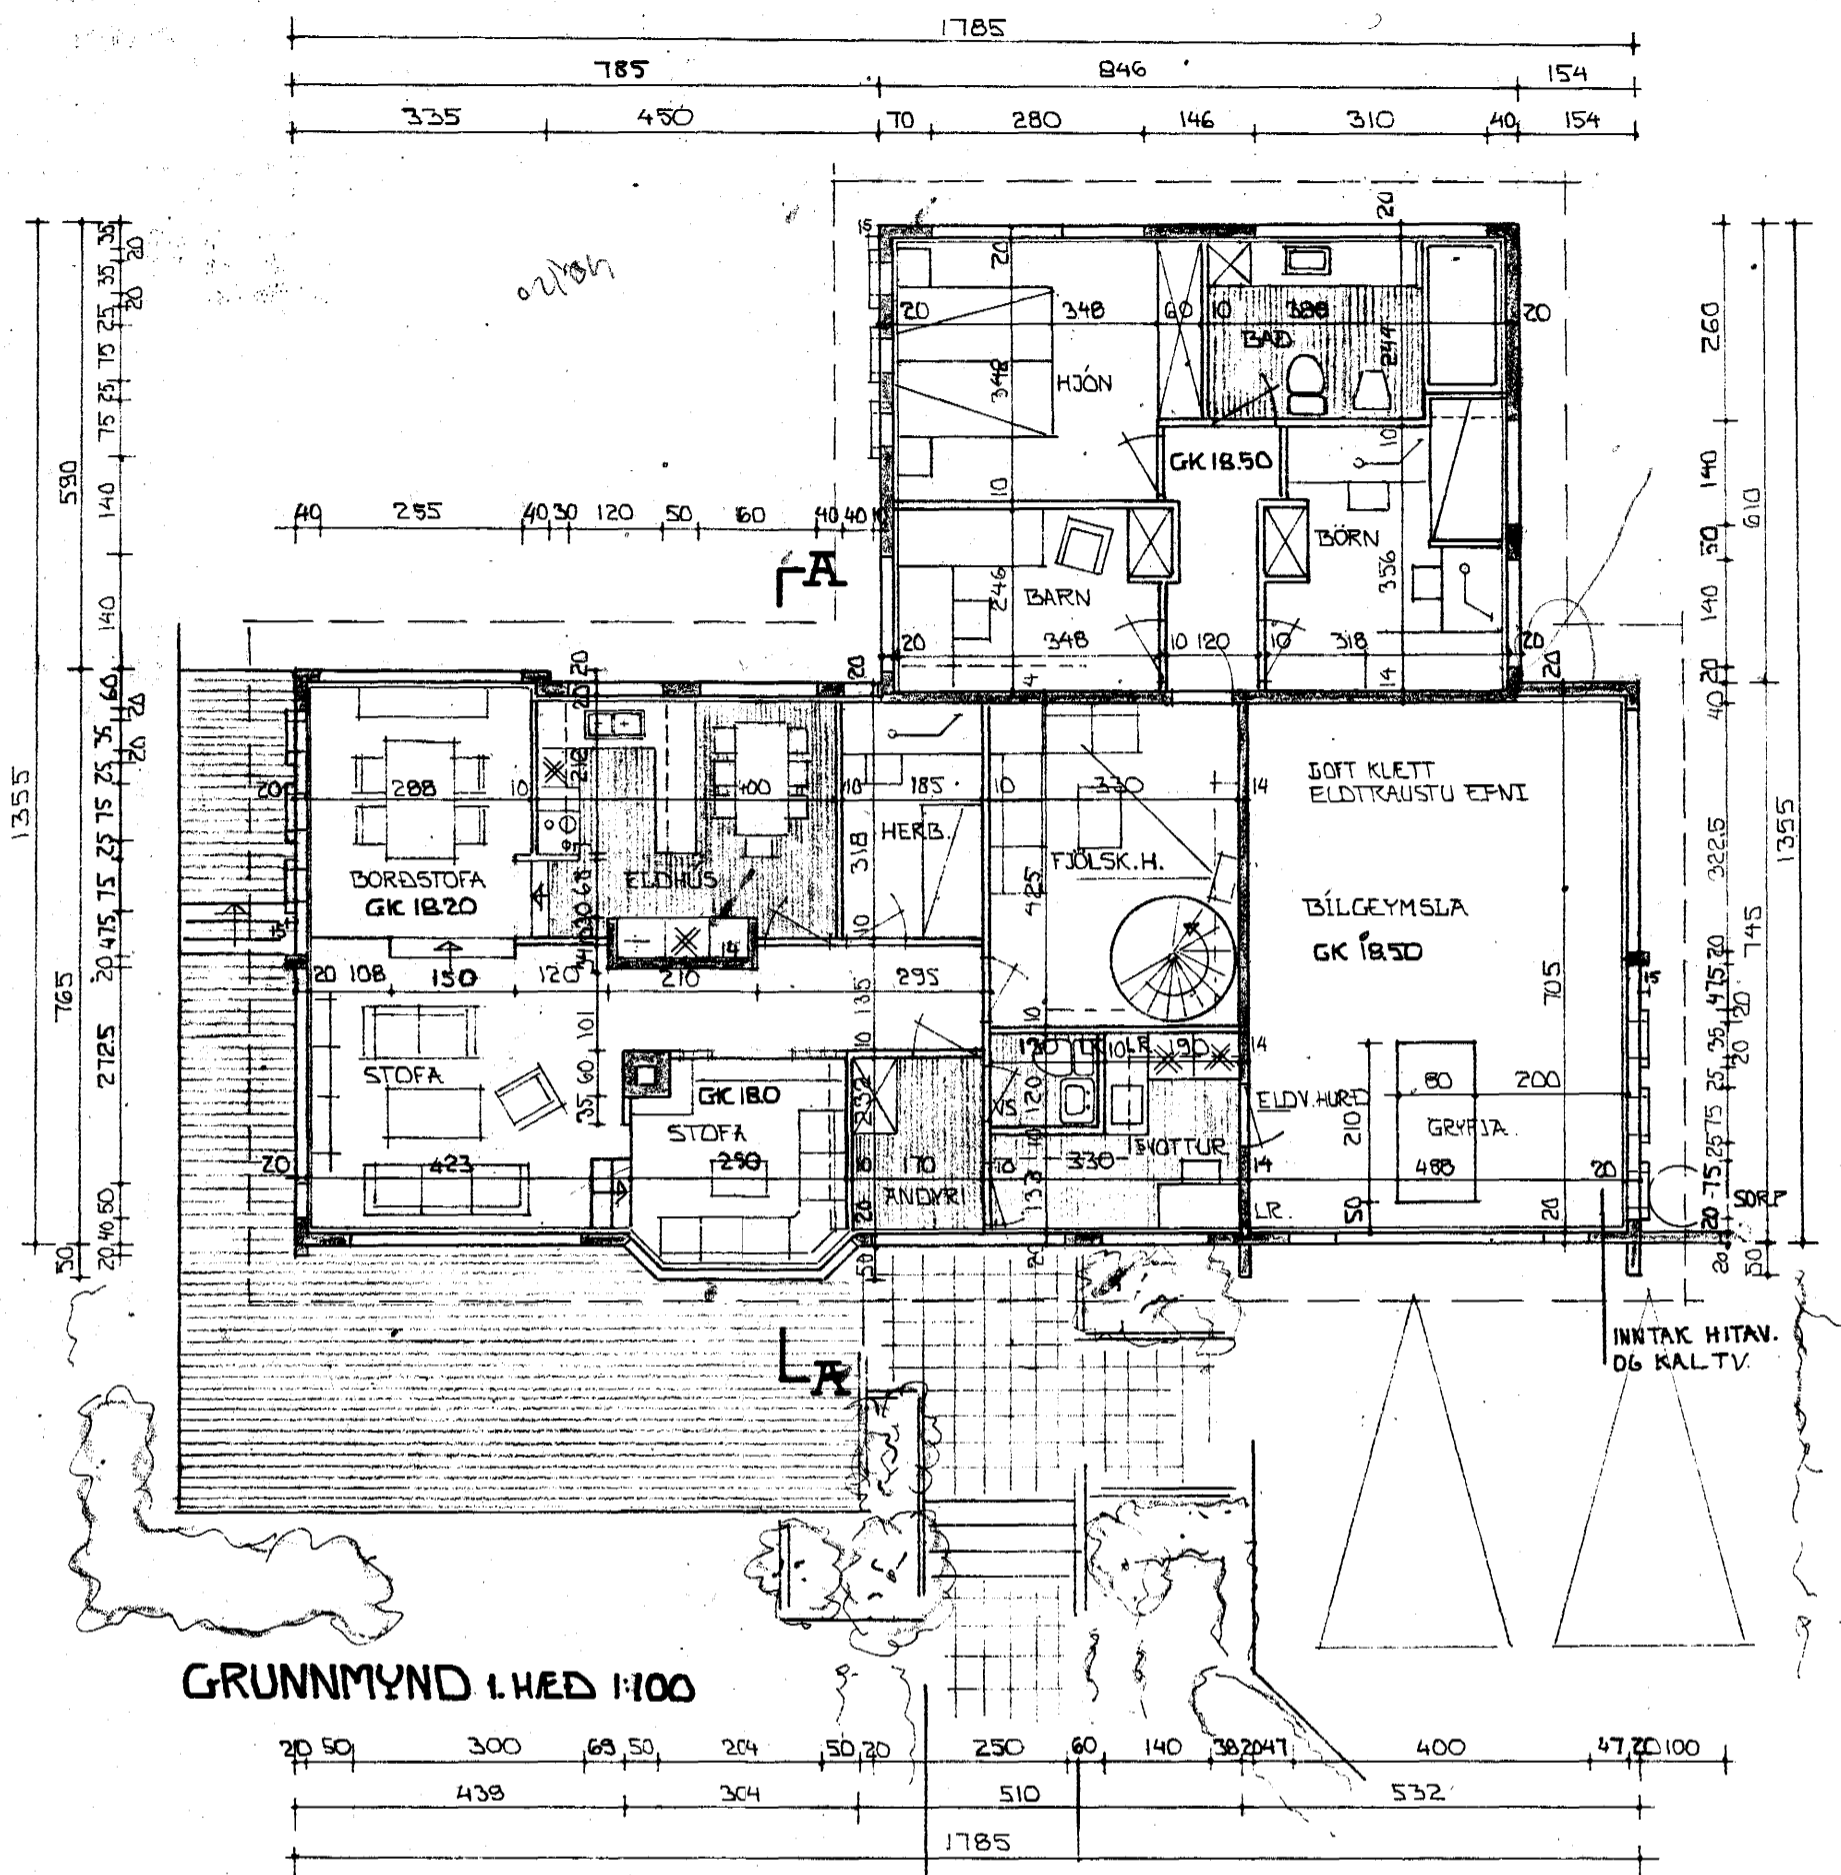


GRUNNMYND 1. HÆÐ 1:100

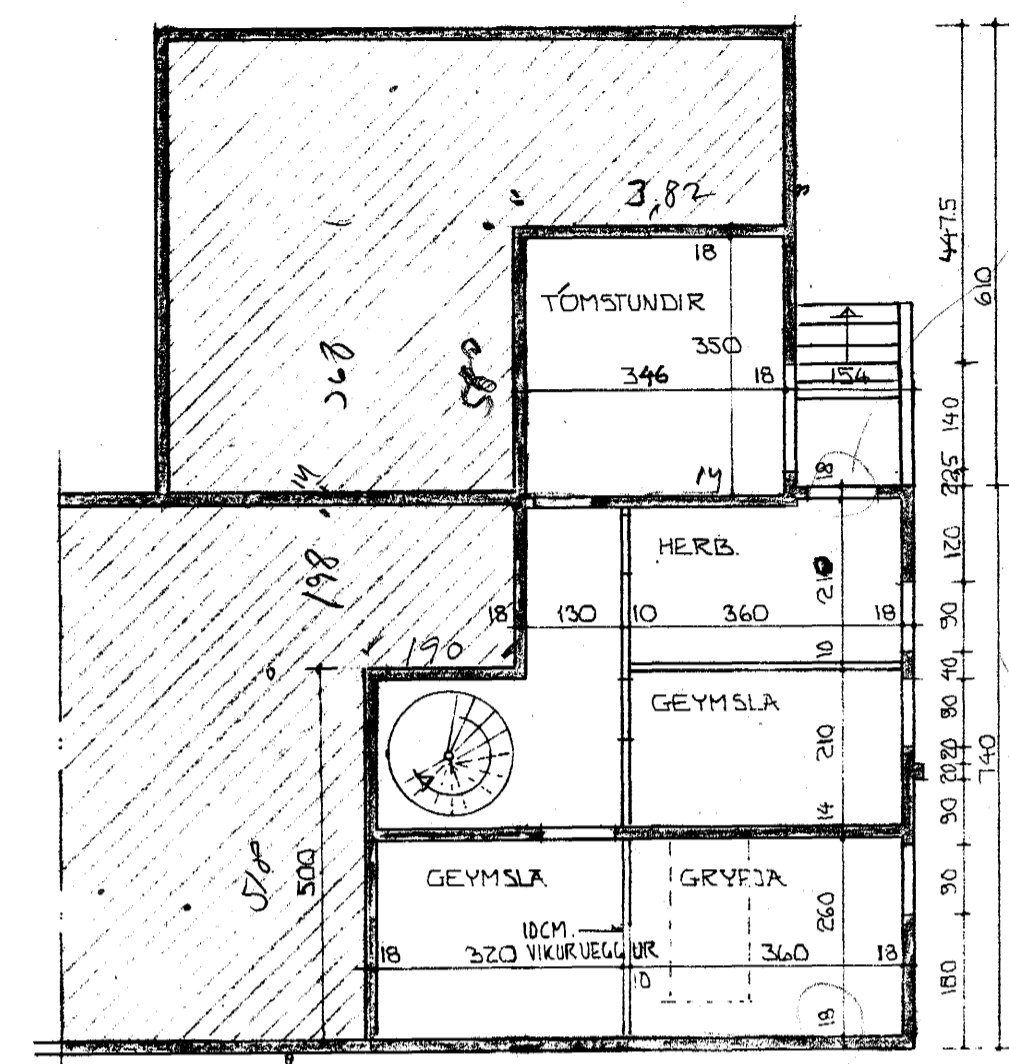

GRUNNMYND KJALLARI 1:100

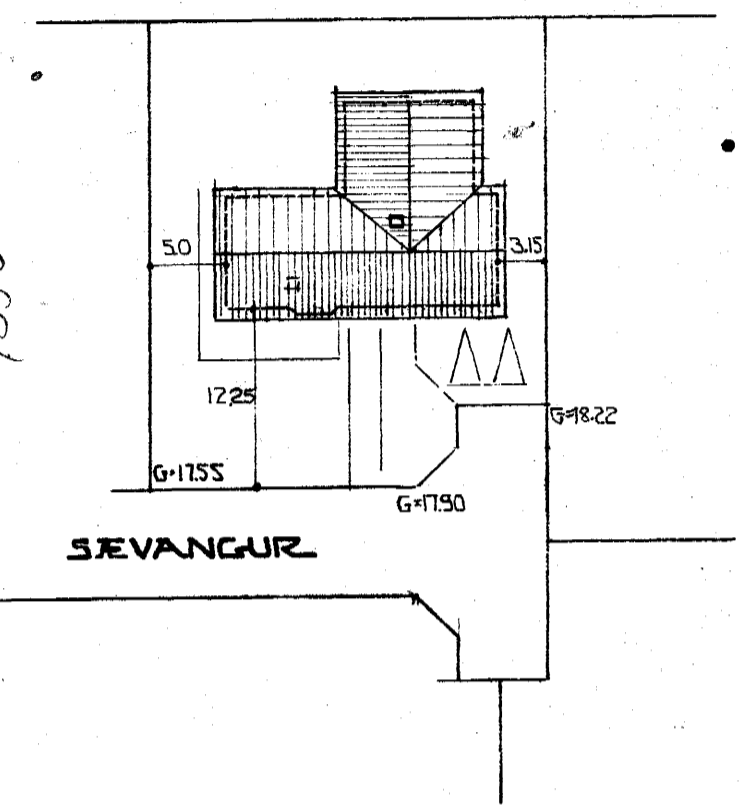

AFSTÖÐUMYND 1:500

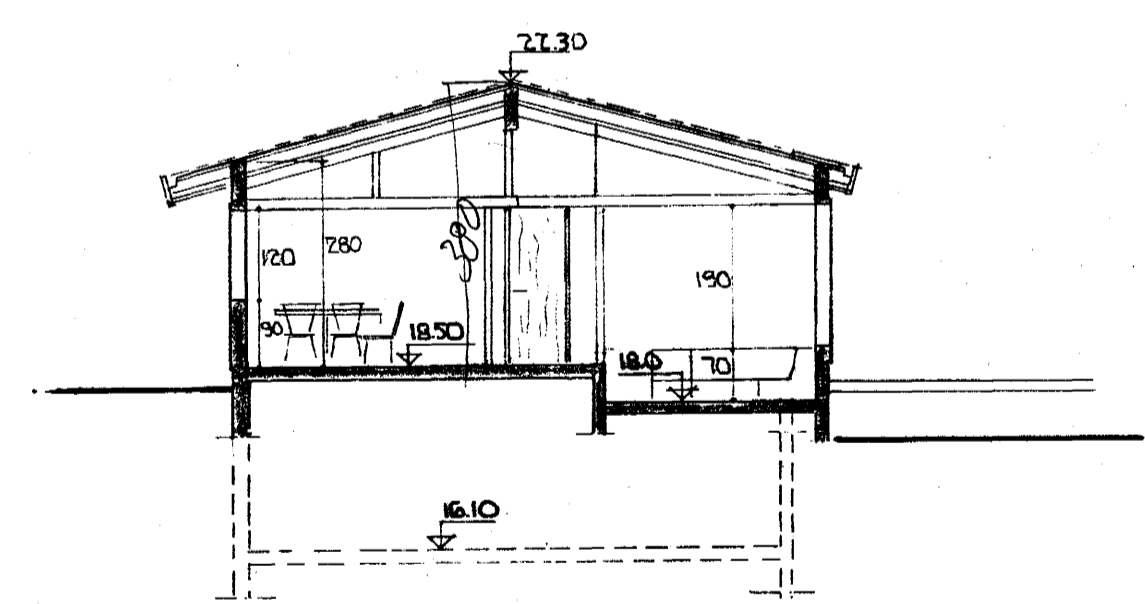

SNID A-A

STERÐ HÚSS. 129.32 M² NETTÓ
BILGEYMSLA. 35.5 M² —
KJALLARI. 52.77 M² —
SAMTALS: 217.6 M² NETTÓ

DR. NR. 1	DAGS: 3%	BREYTING: HURD ESKALARA OFL.	SIGN: H.C.
SEVANGUR 38 HAFNARFIRÐI			DAGS: MAI 78
GRUNNMYNDIR.			F. HG. TR. HG.
			M 1:100
			7807
HELGI GUNNARSSON TEKNIFR.		F.Í.F.I.	002-012
STARHÓLMVA 10 KÓPAVOGI S: 44708			