



Samþykkt á fundi bygginga-  
nefndar þ. 14. 6. 1978  
BYGGINGAFULLTRÚINN  
Í HAFNARFIRÐI  
*S. Gunnarsson*



Ganga skal frá opnu  
eittæði í samráði við  
siðkvæðisstjóra

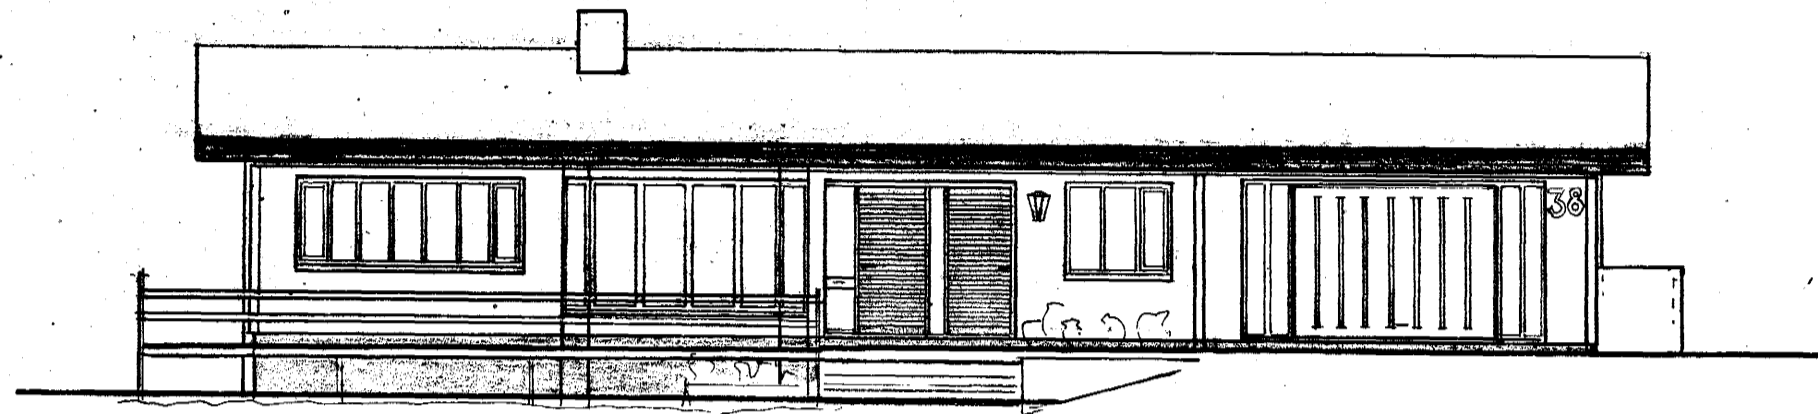

SÚÐURHLIÐ

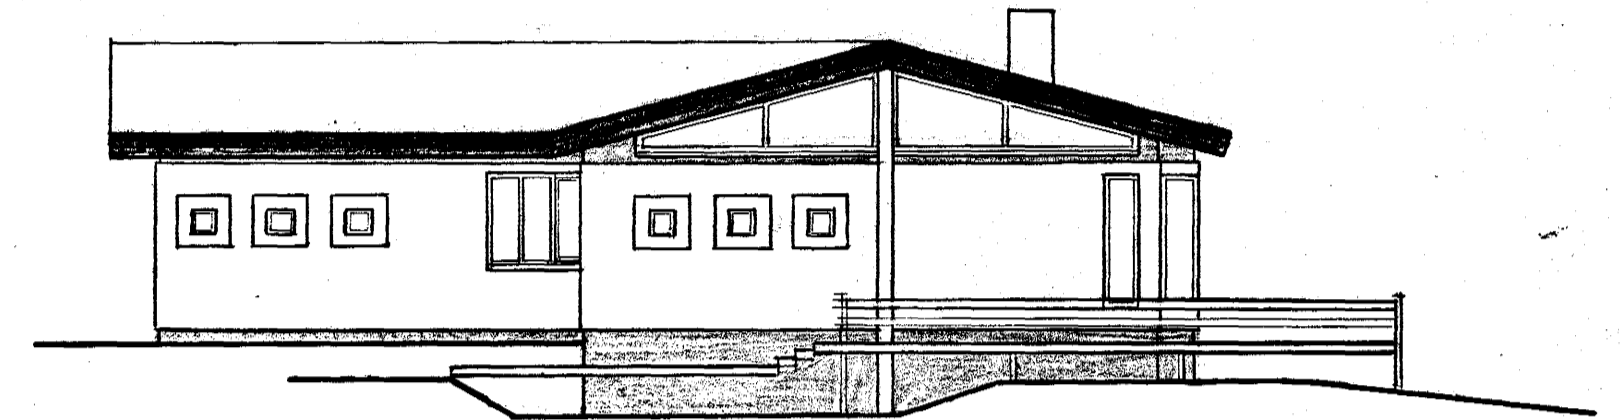

VESTURHLIÐ

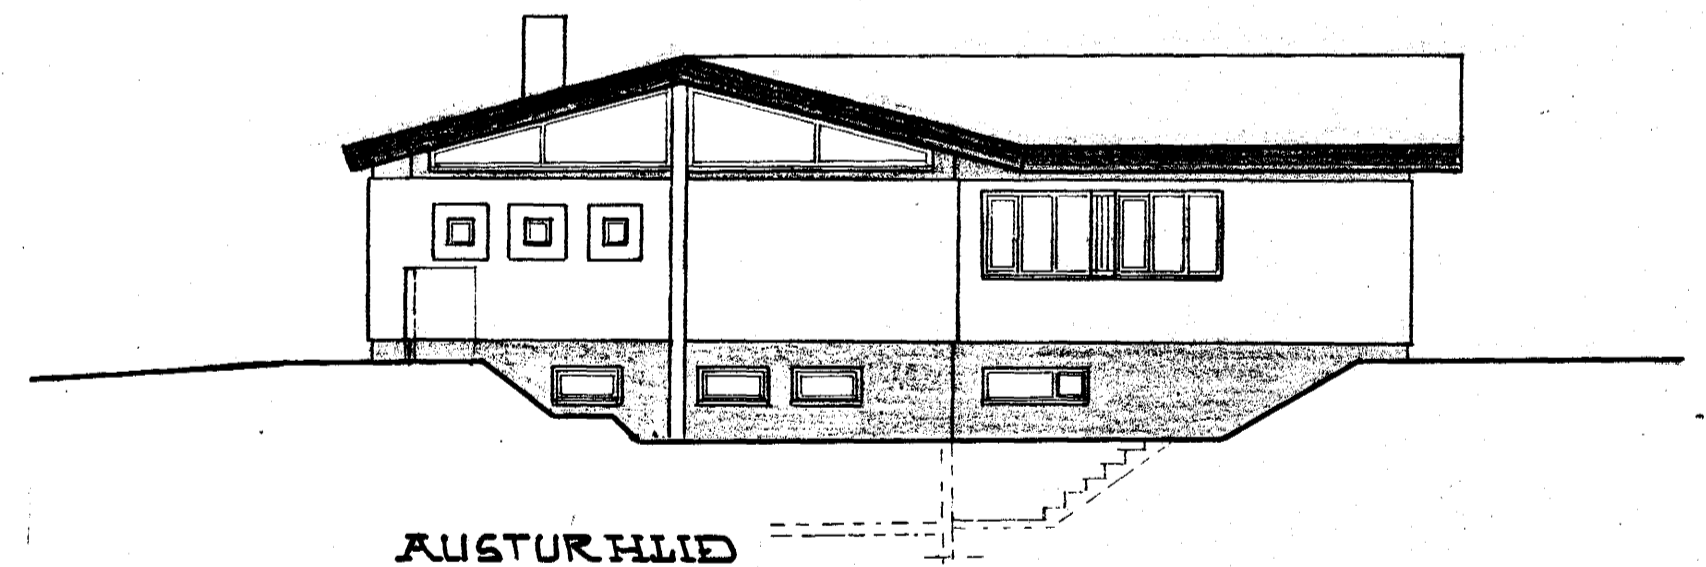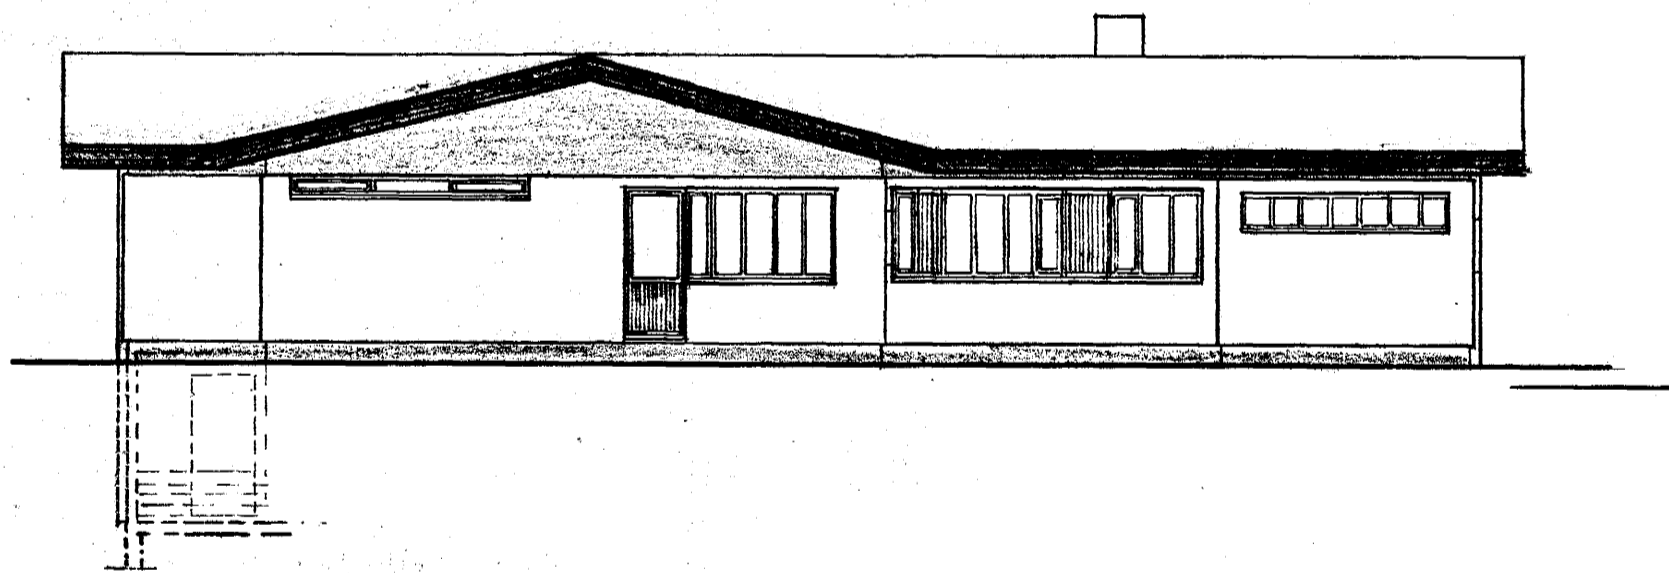

AUSTURHLIÐ

DR. NR. 1	DAGS: 2/5	BREYTING: HJÓRD KJALLARA, ETC.	SIGN: etc.
SÆVANGUR 38 HAFNARFIRÐI			DAGS: MAÍ '78
ÚTLIT			T. HG. R. HG.
			M. 1:100
			7807
HELGI GUNNARSSON TEKNIFR. F.T.P. STARHOLMA 10 KÓPAVOGI S. 4470B			001 012