




Samþykkt á fundi bygginga-  
nefndar þ. 22/5 1978  
BYGGINGAFULLTRÚI N  
Í HAFNARFIRDI  
*Licman*

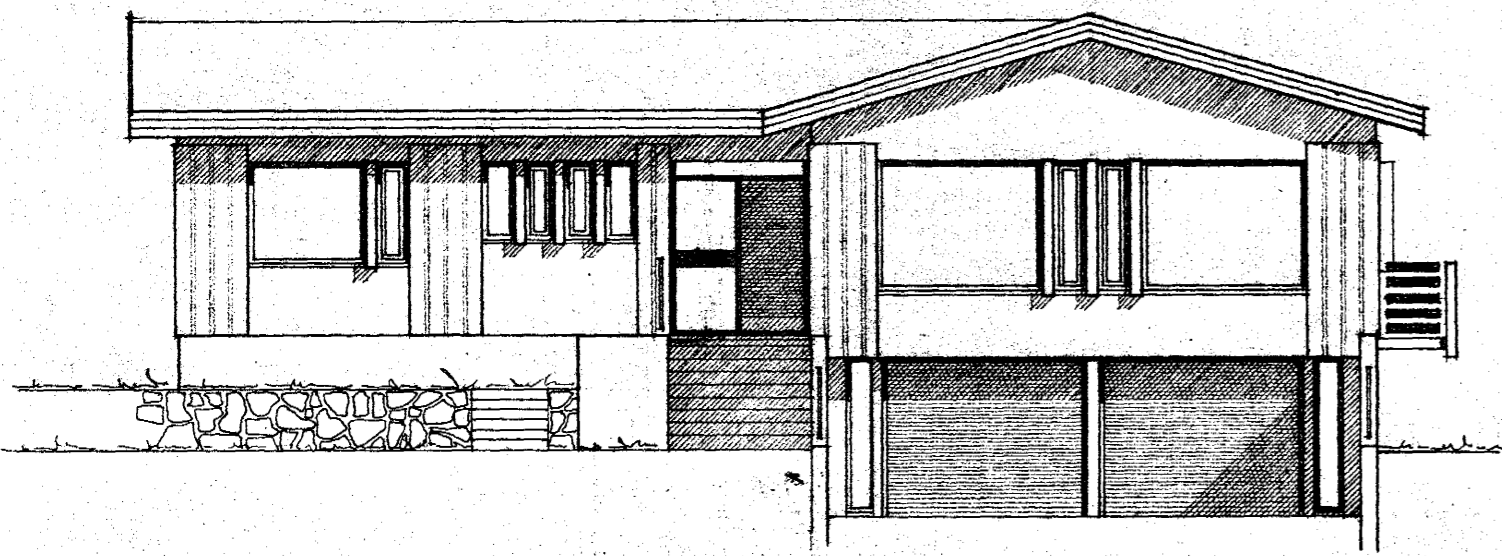


SUVVESTURHLÍÐ

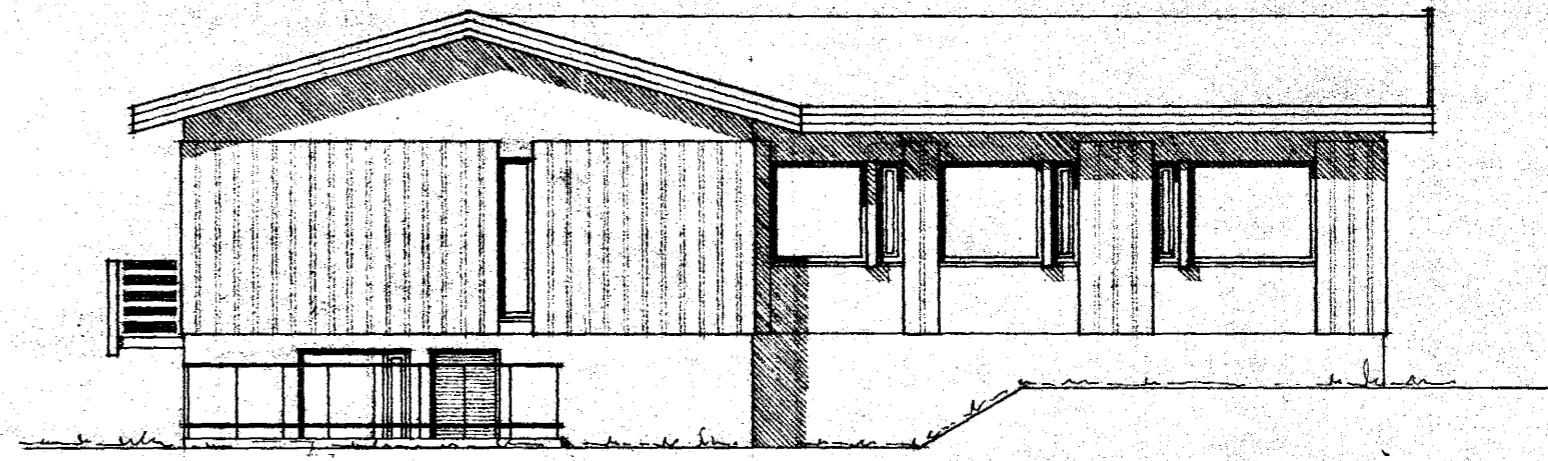

NORÐAUSTURHLÍÐ

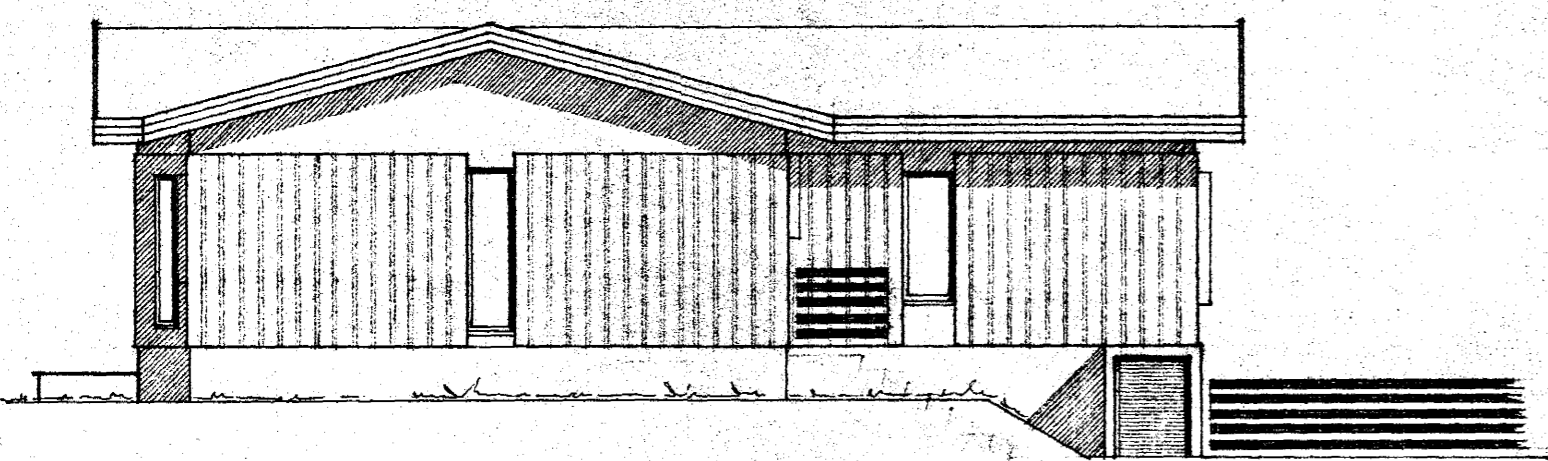

NORÐVESTURHLÍÐ

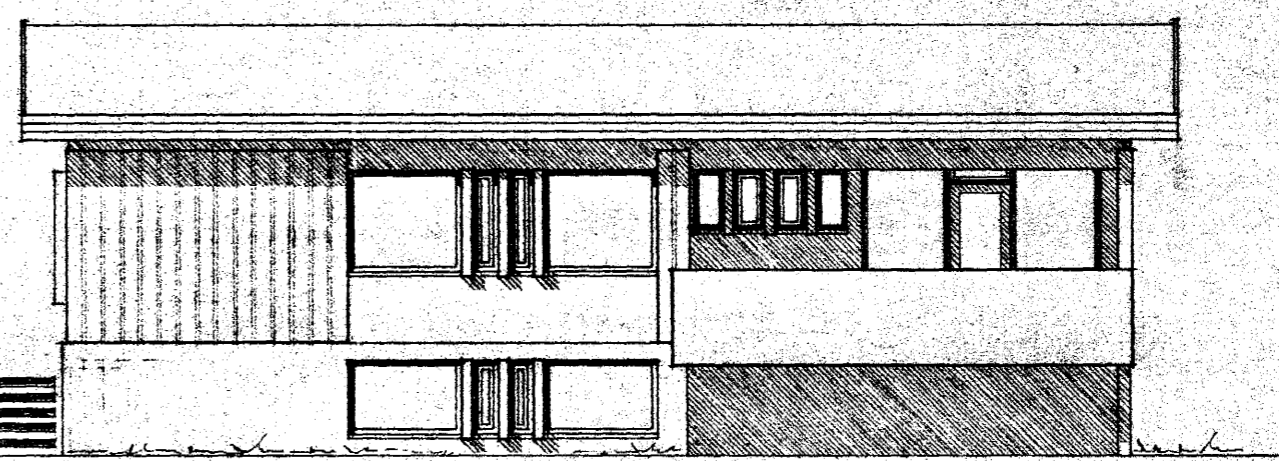

SUÐAUSTURHLÍÐ

SEVANGUR UR. 40 M=1:100  
HAFNARFIRDI Í MAÍ 1978  
ARNARHRADNI 47 50587

*Arnar Magnússon FVEI*