




Samþykkt á fundi bygginga-
nefndar þ. 22/5 1978
BYGGINGAFULLTRÚI N
Í HAFNARFIRÐI
S. Jónsson

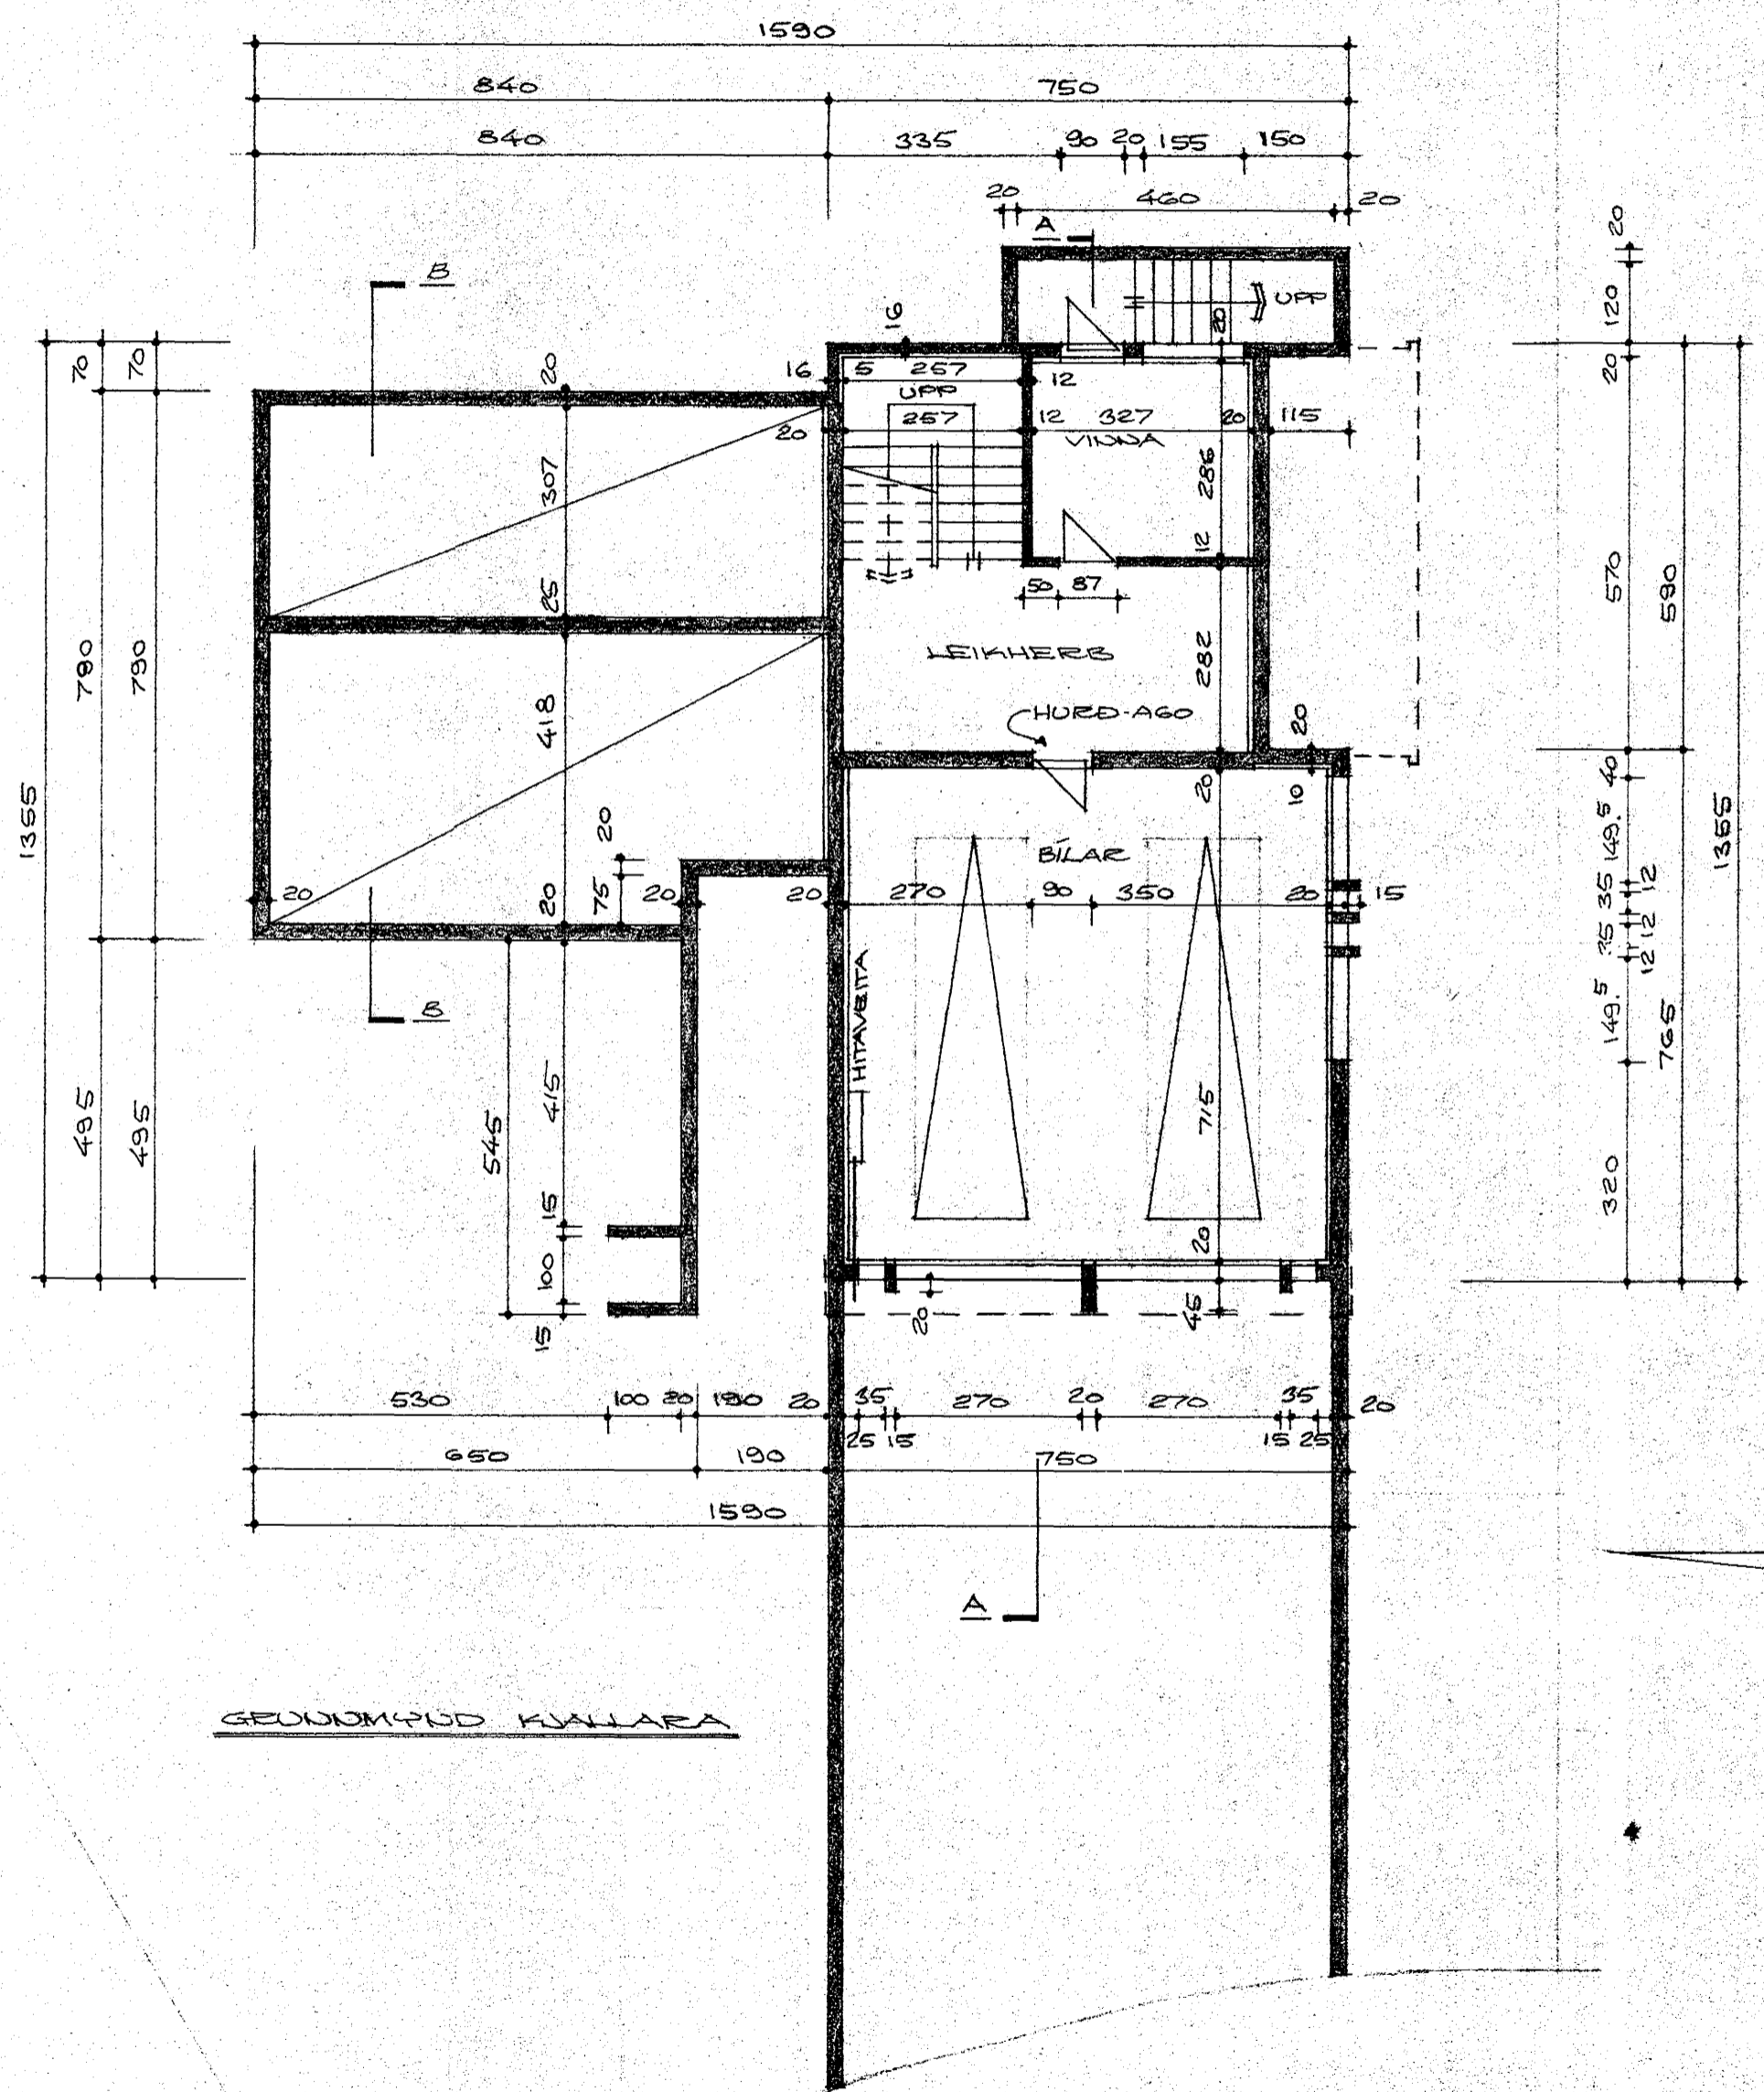

GEUJOMKÖÐ KWALLARA

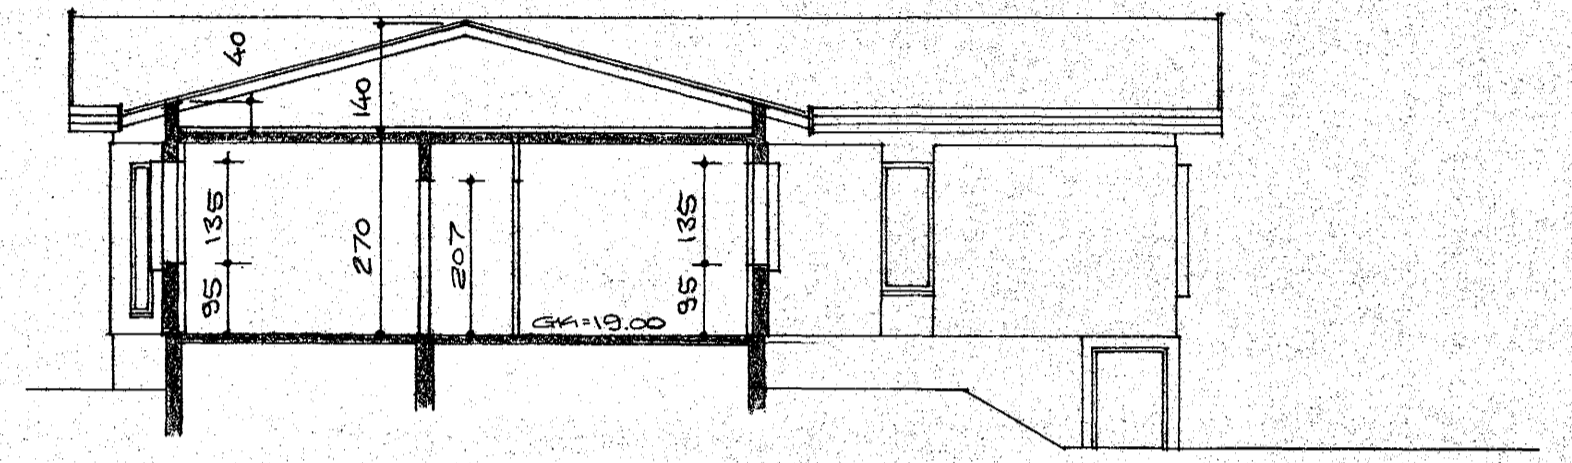

SKURÐUR B-B

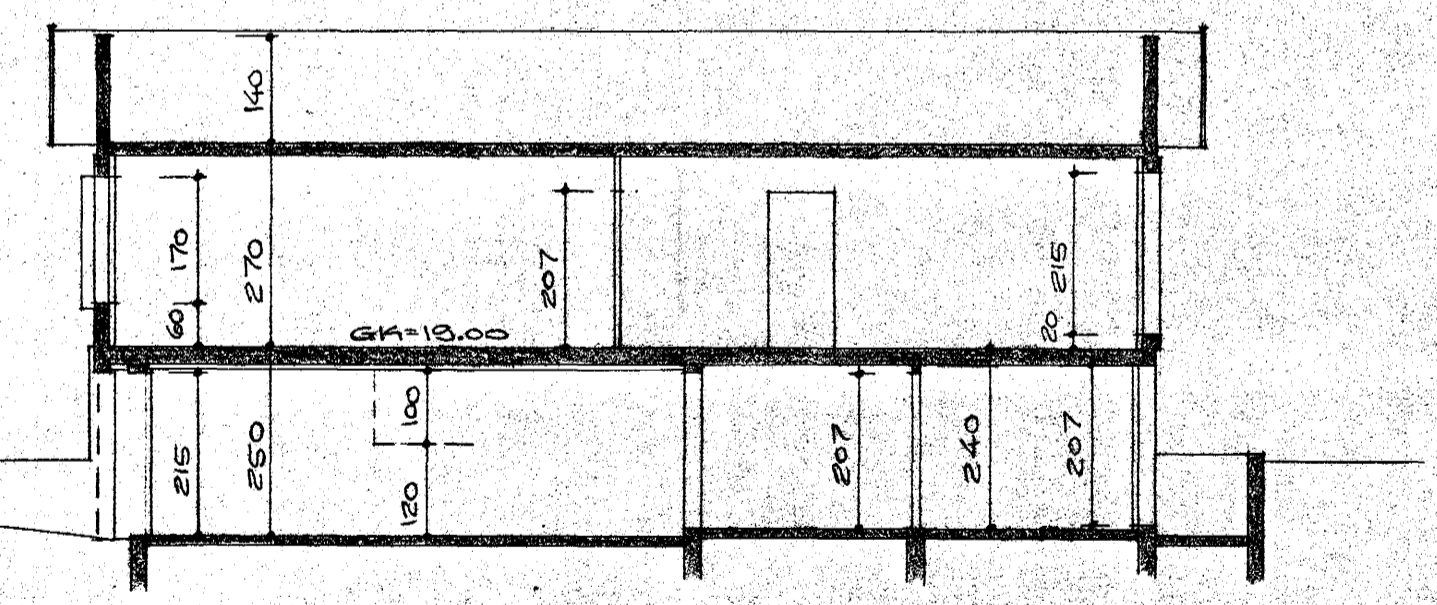

SKURÐUR A-A

SEVANGUR NR. 40, M=1:800
HAFNARFIRÐI Í MAÍ 1978
AÐJARHRAUNI 47 50587

Agnet Þorgrímsdóttir EVFI