
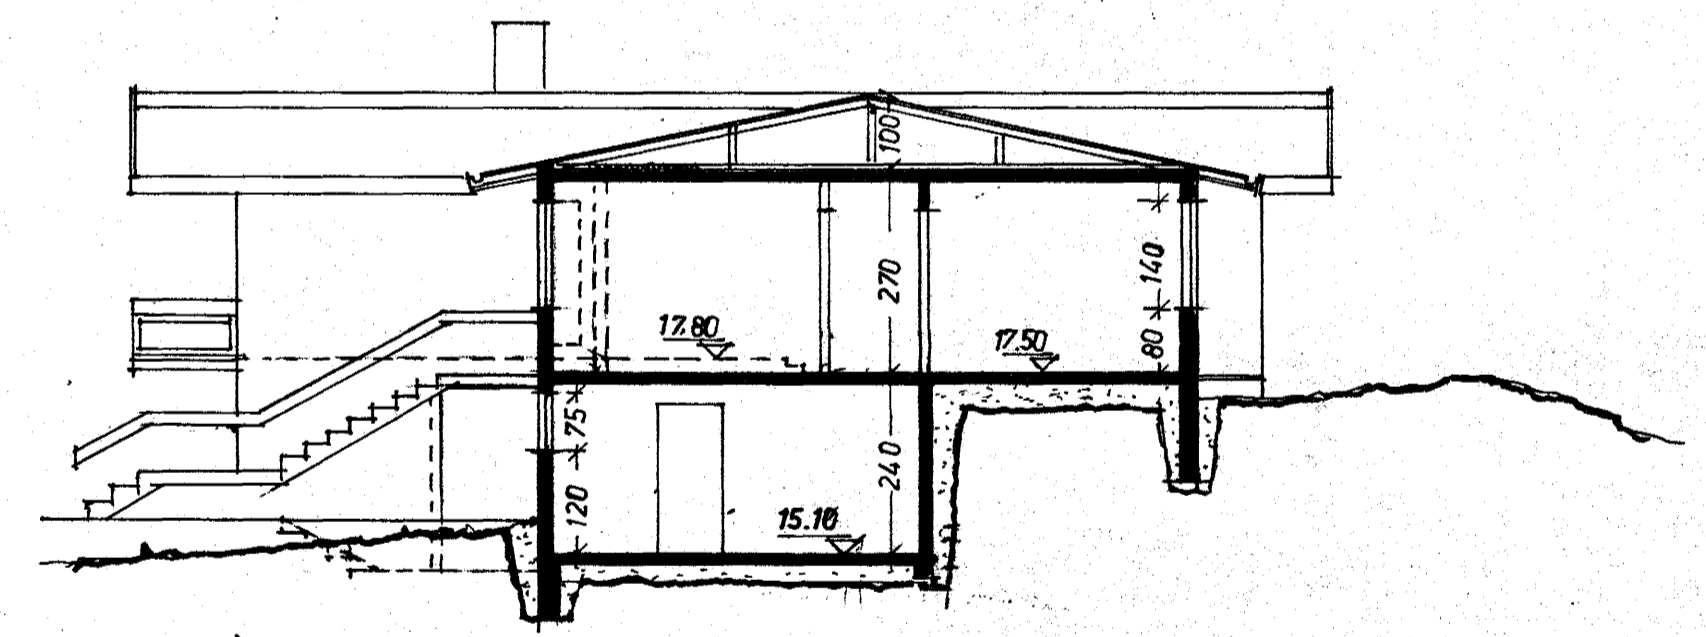
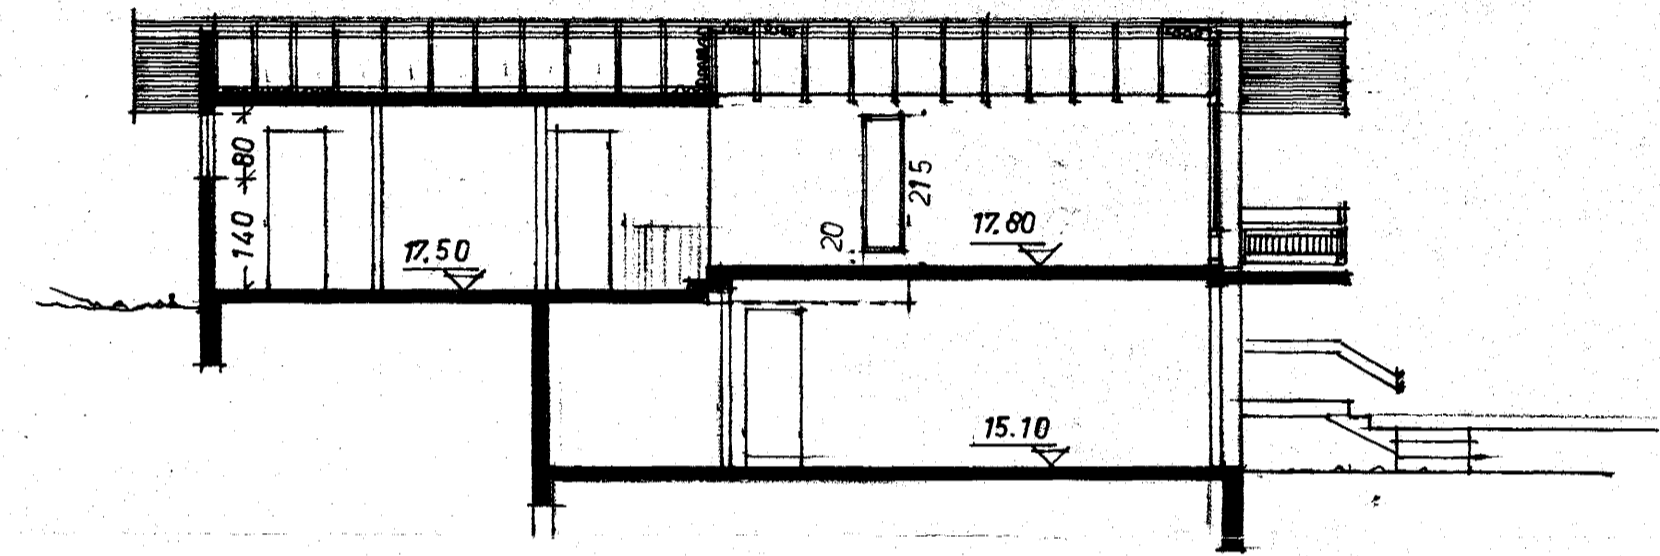
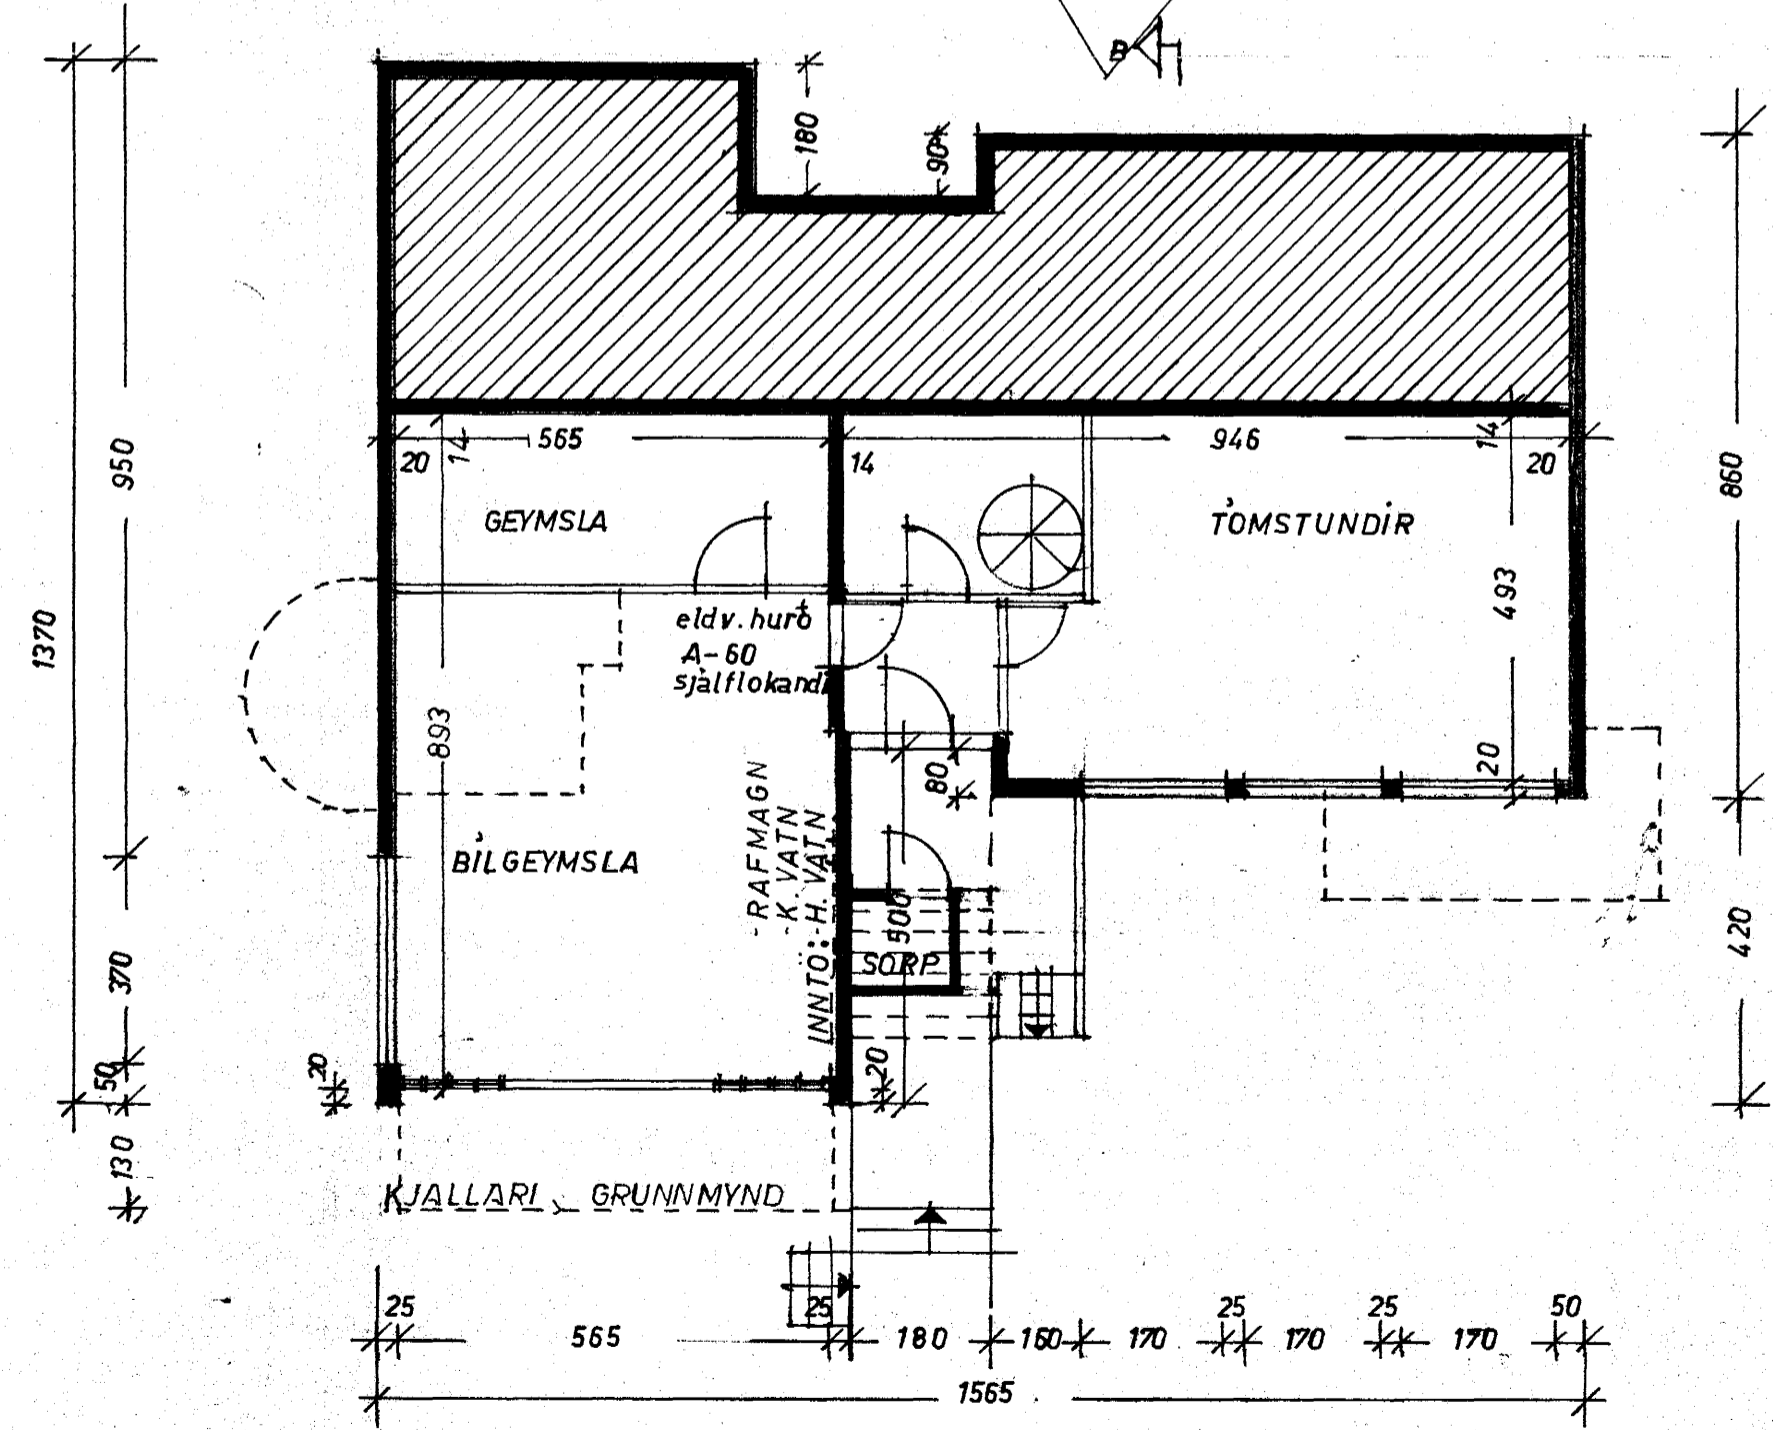


Samþykkt á fundi bygginga-  
nefndar þ. 17/5 1978  
BYGGINGAFULLTRÚINN  
Í HAFNARFIRÐI

Ganga skal frá önnur  
eldstæði í samráði við  
slökkviliðsstjóra

AFSTÖÐUMYND 1:500

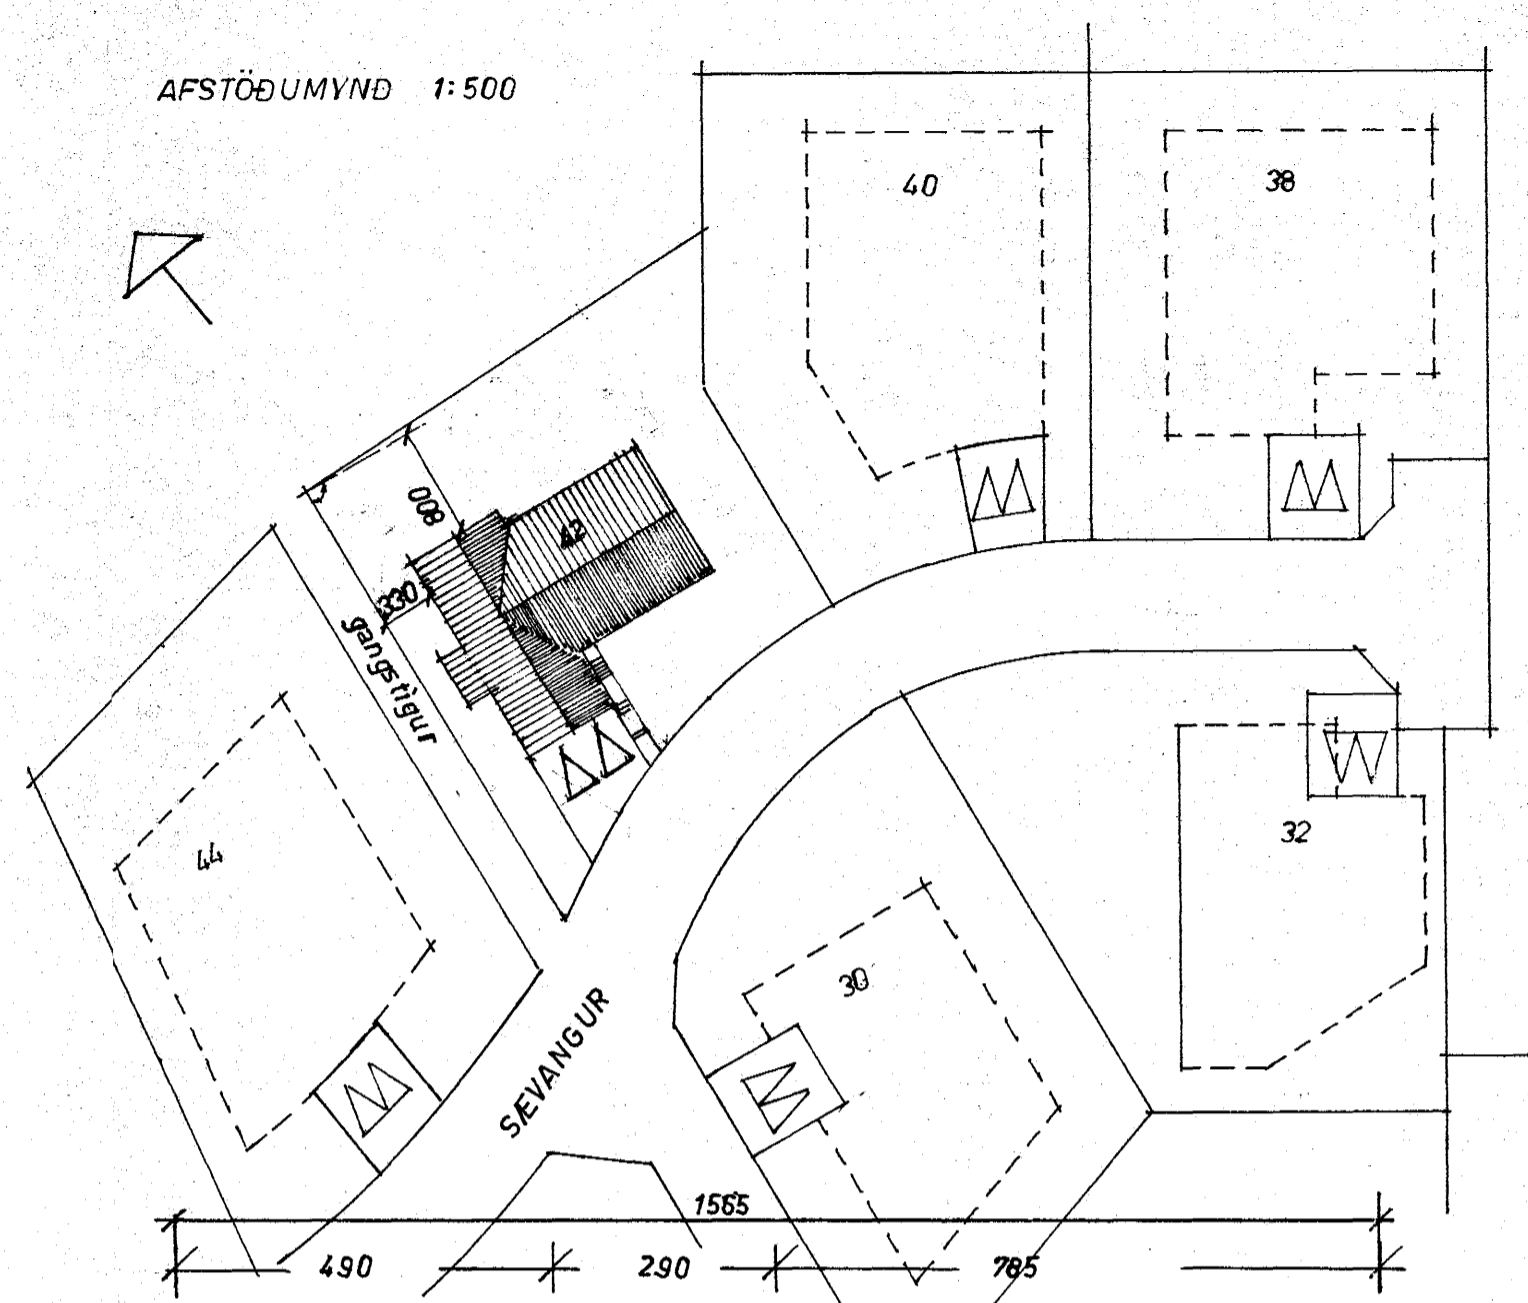

LOBR. SNIB B-B

		SÆVANGUR NR 42	
		HAFNARFIRÐI	
		KJALLARI	
		SNIB	
		AFSTÖÐUMYND	
BR.	DAGS.	BREYTING	
TÆKNIÞJÓNUSTAN SF.		HANNAÐ SH	KVARDI 1:100 1:500
ÁRMÚLA 1, REYKJAVÍK - Sími 83844		TEIKNAD SH	DAGS. 11, 5 1978
Emmi Hauðsson		YFIRFARIÐ	NR. BL. AF.