







Samþykkt á fundi bygginga-
nefndar þ. 29.3.1978
BYGGINGAFULLTRÚIN
Í HAFNARFIRÐI
S. J. Gunnarsson

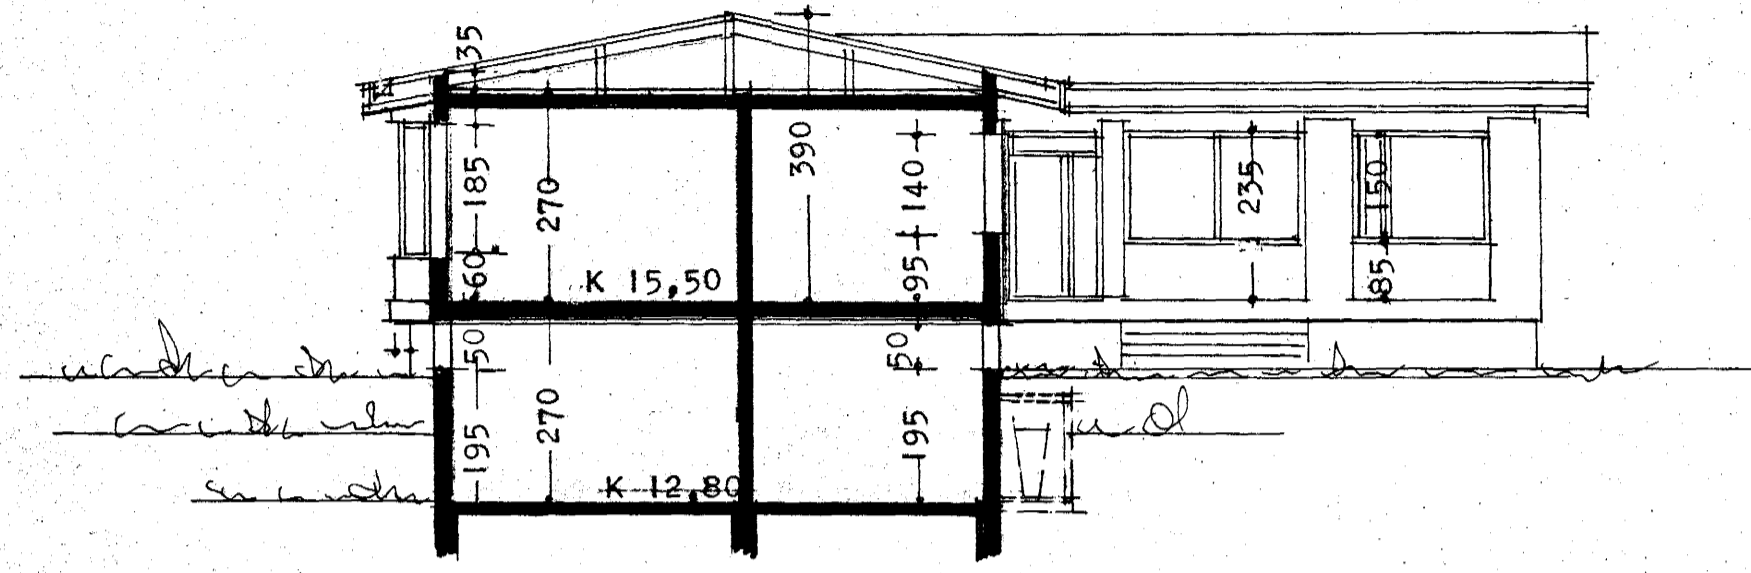

SÆVANGUR

AFSTÖÐMYND M 1:500
FLATARMÁL HÚSS 158,18 m²

SKURÐUR A - A

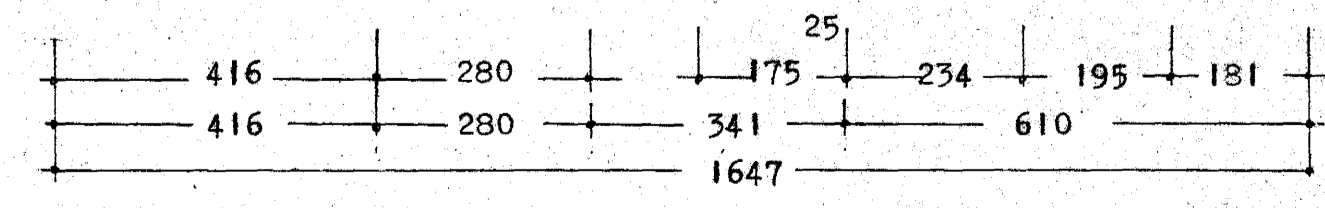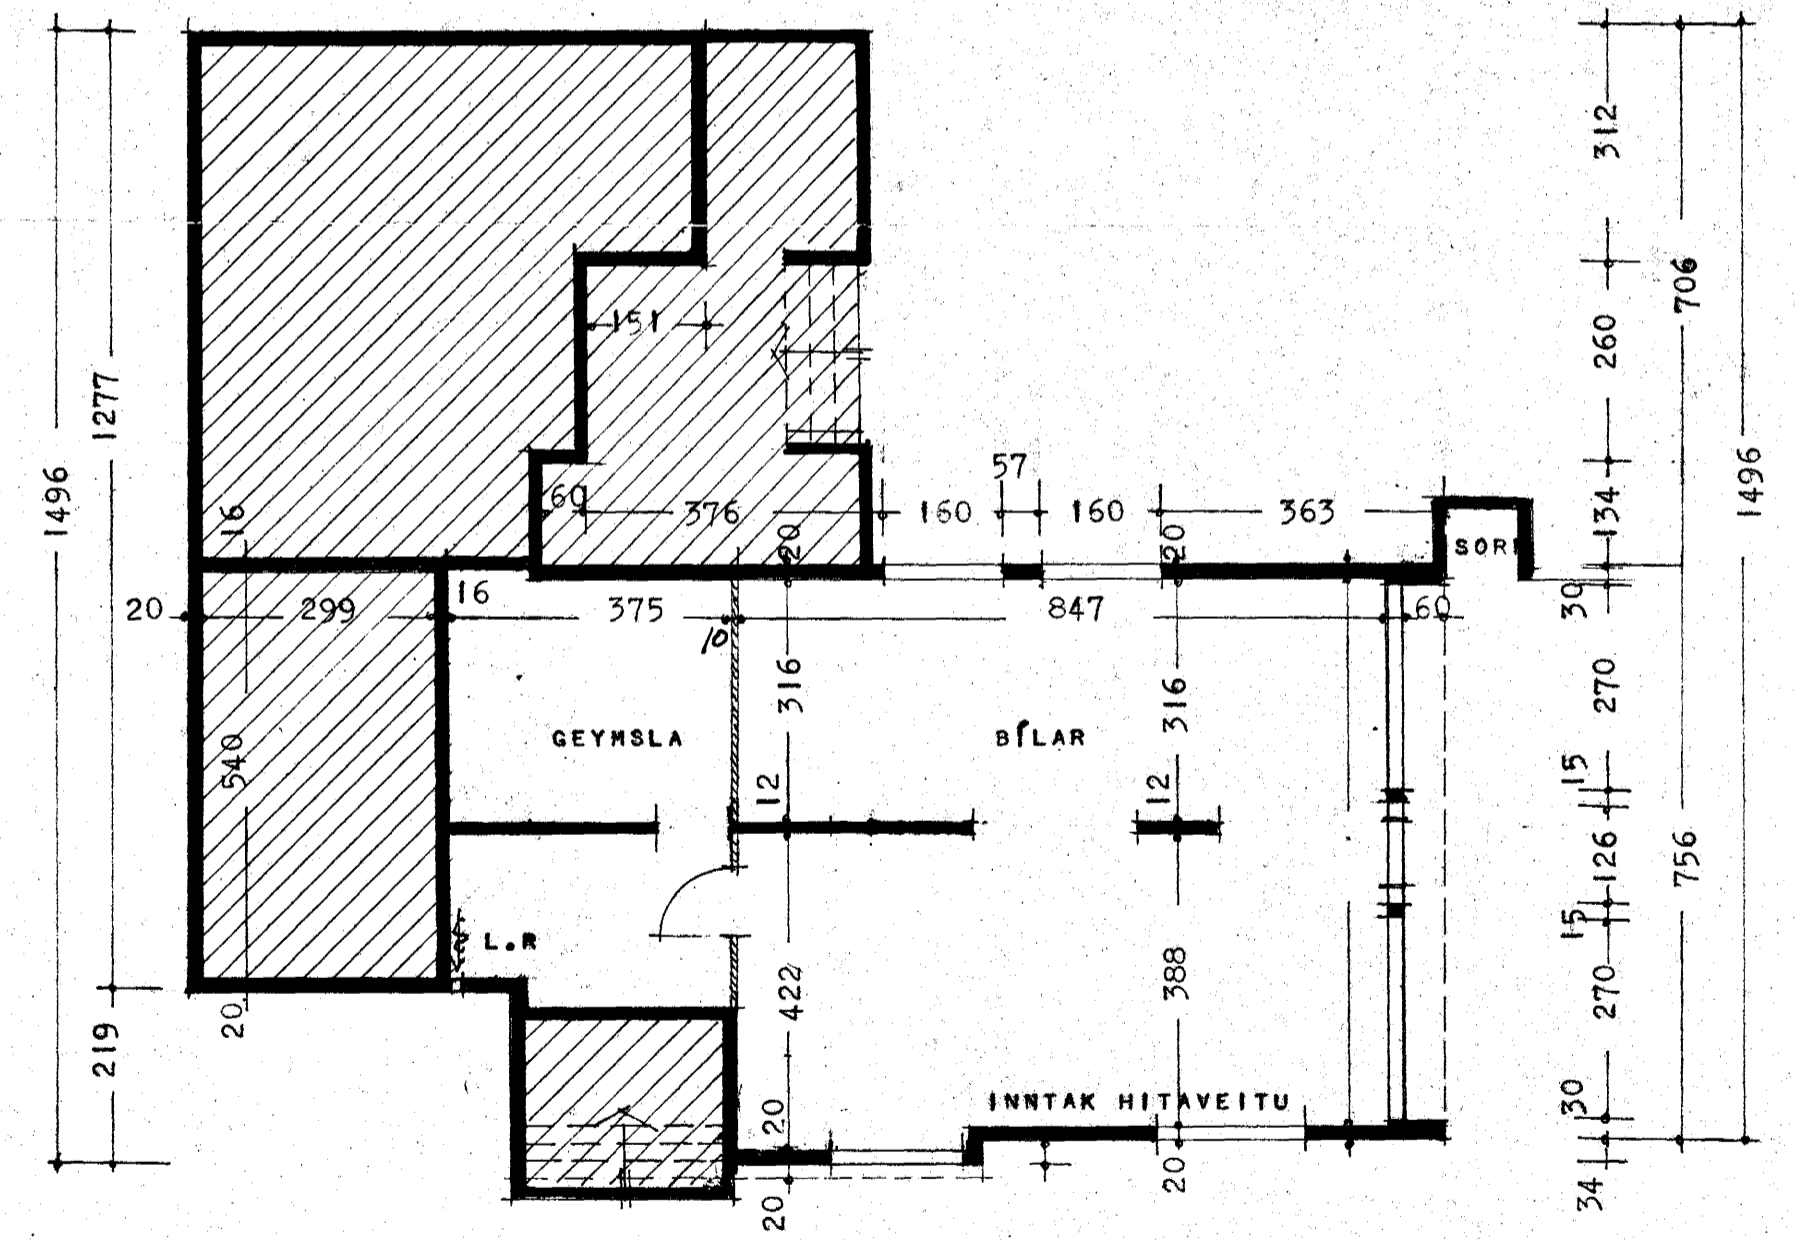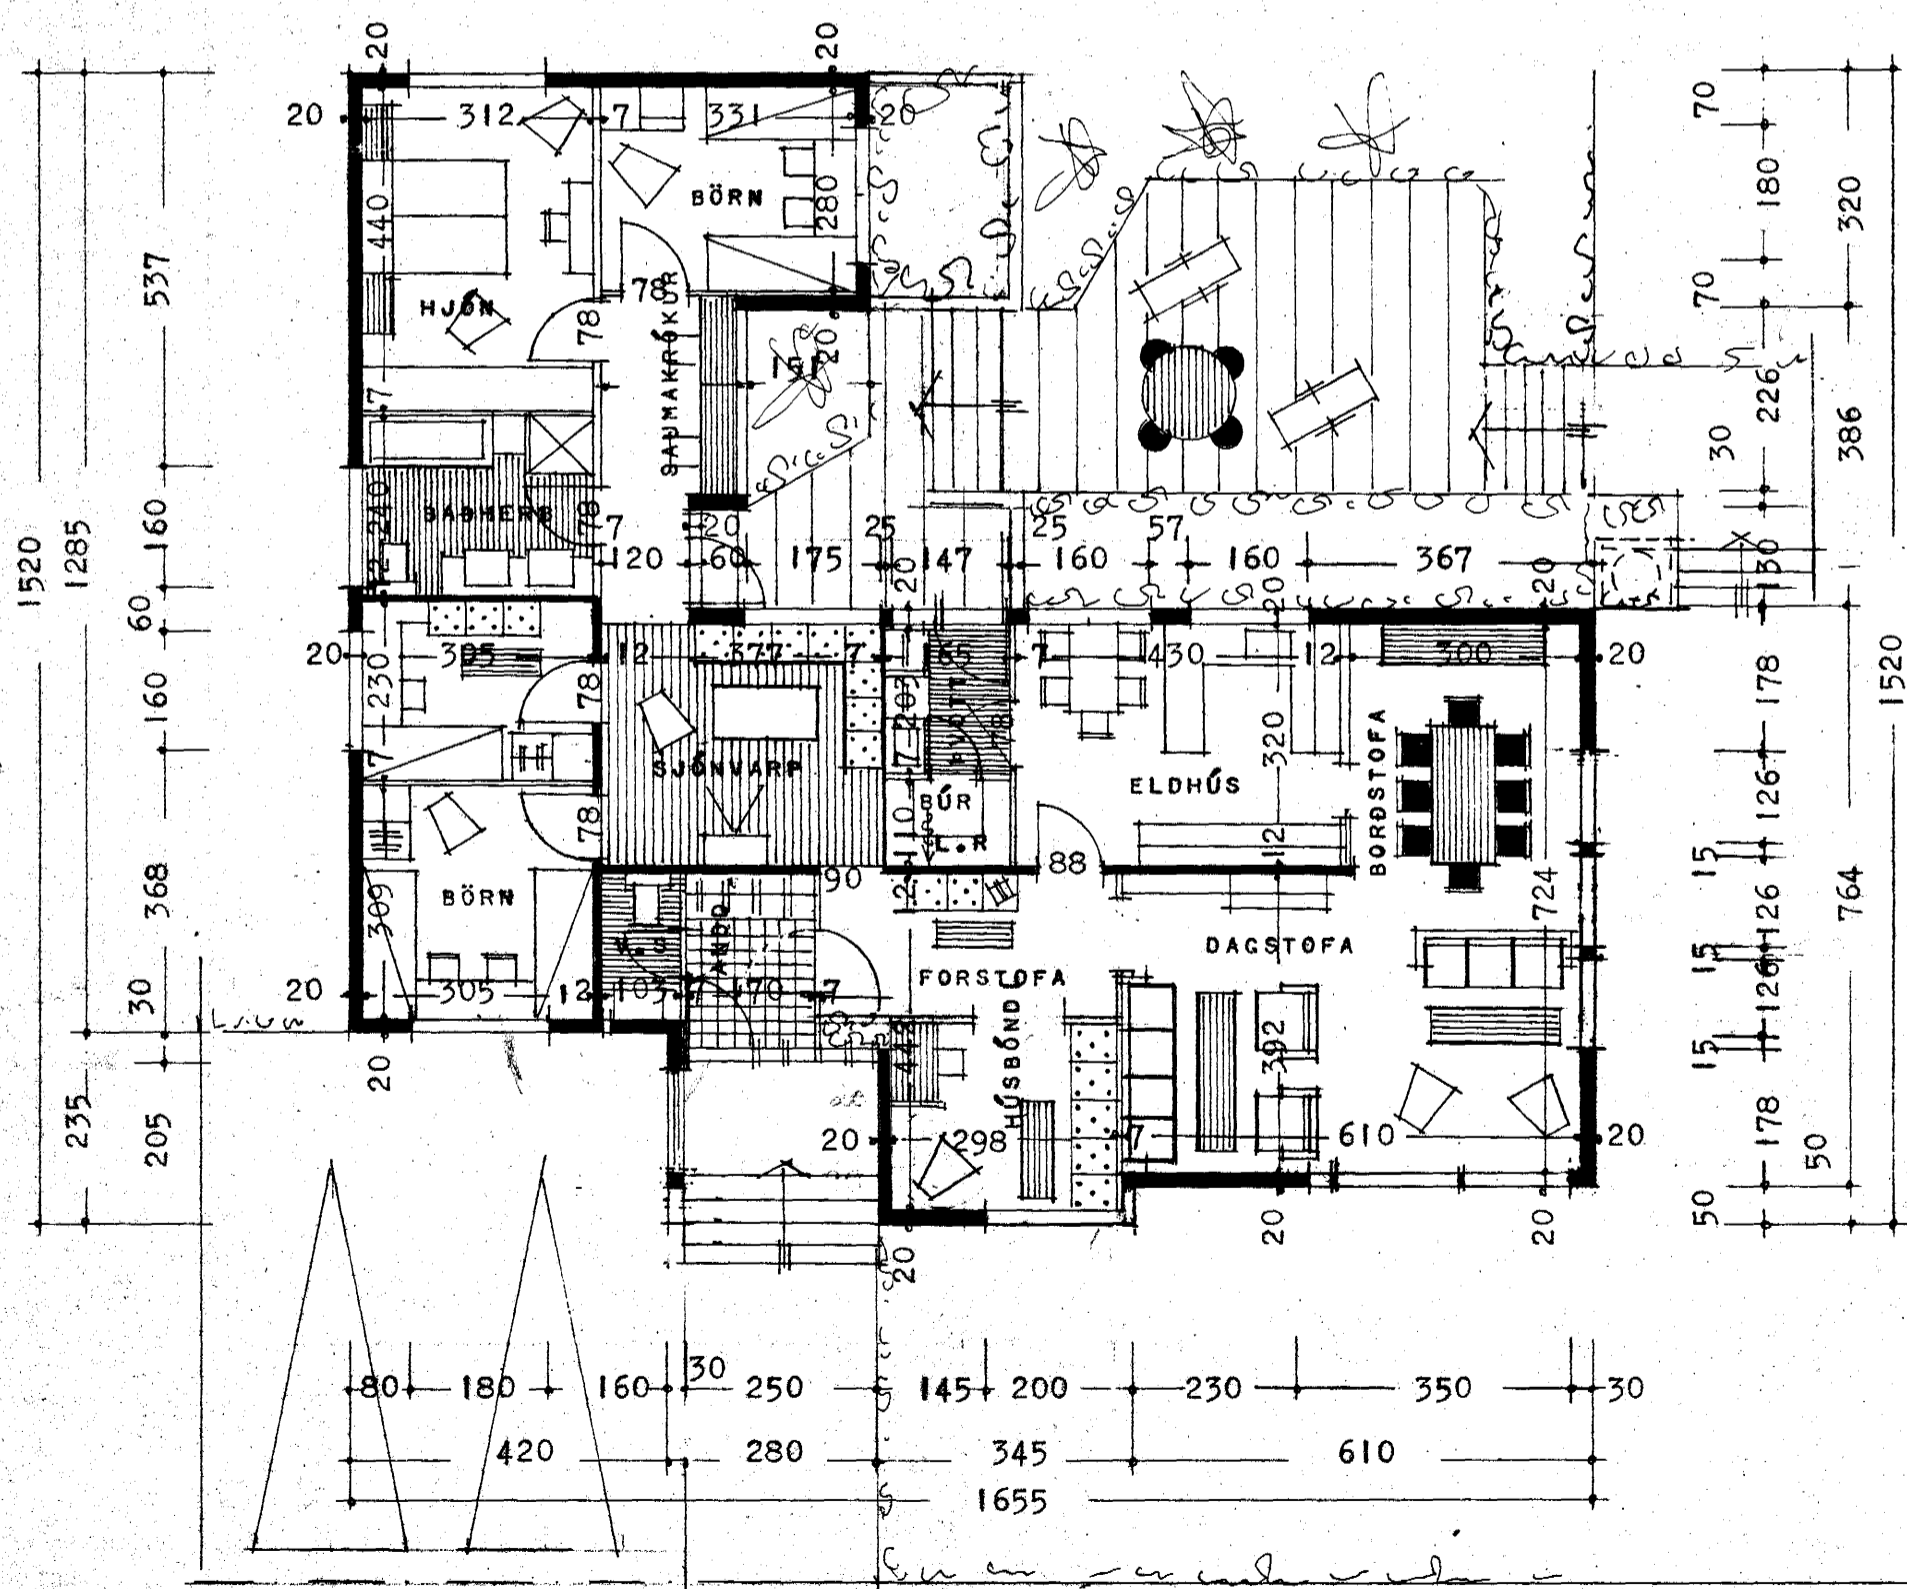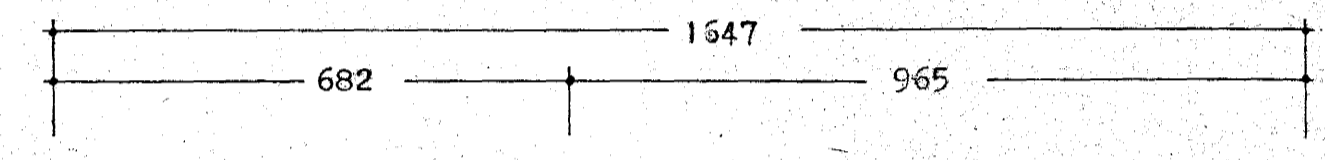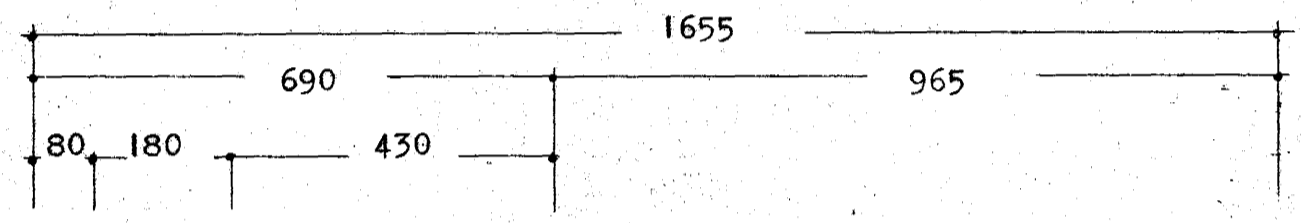

GRUNNMYND KJALLARA

GRUNNMYND I. HEDAR

REYKJAVÍK 9 MARS 1978
S. J. Gunnarsson