



Samþykkt á fundi bygginga-
nefndar þ. 22/5 1978
BYGGINGAFULLTRÚINN
Í HAFNARFIRÐI
S. Þorðarson


Þanga skal frá opnu
eldstæði í samráði við
slökkviliðsljóra

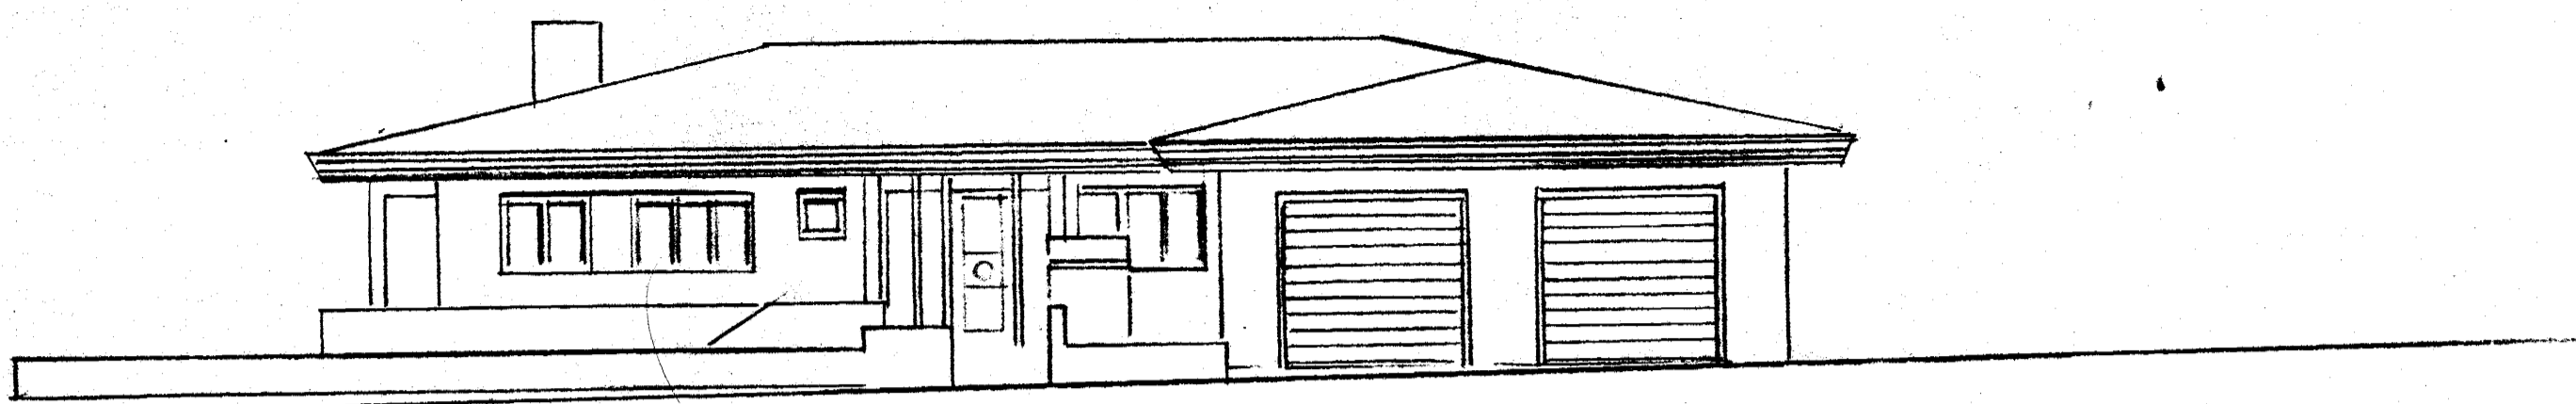


AUSTUR

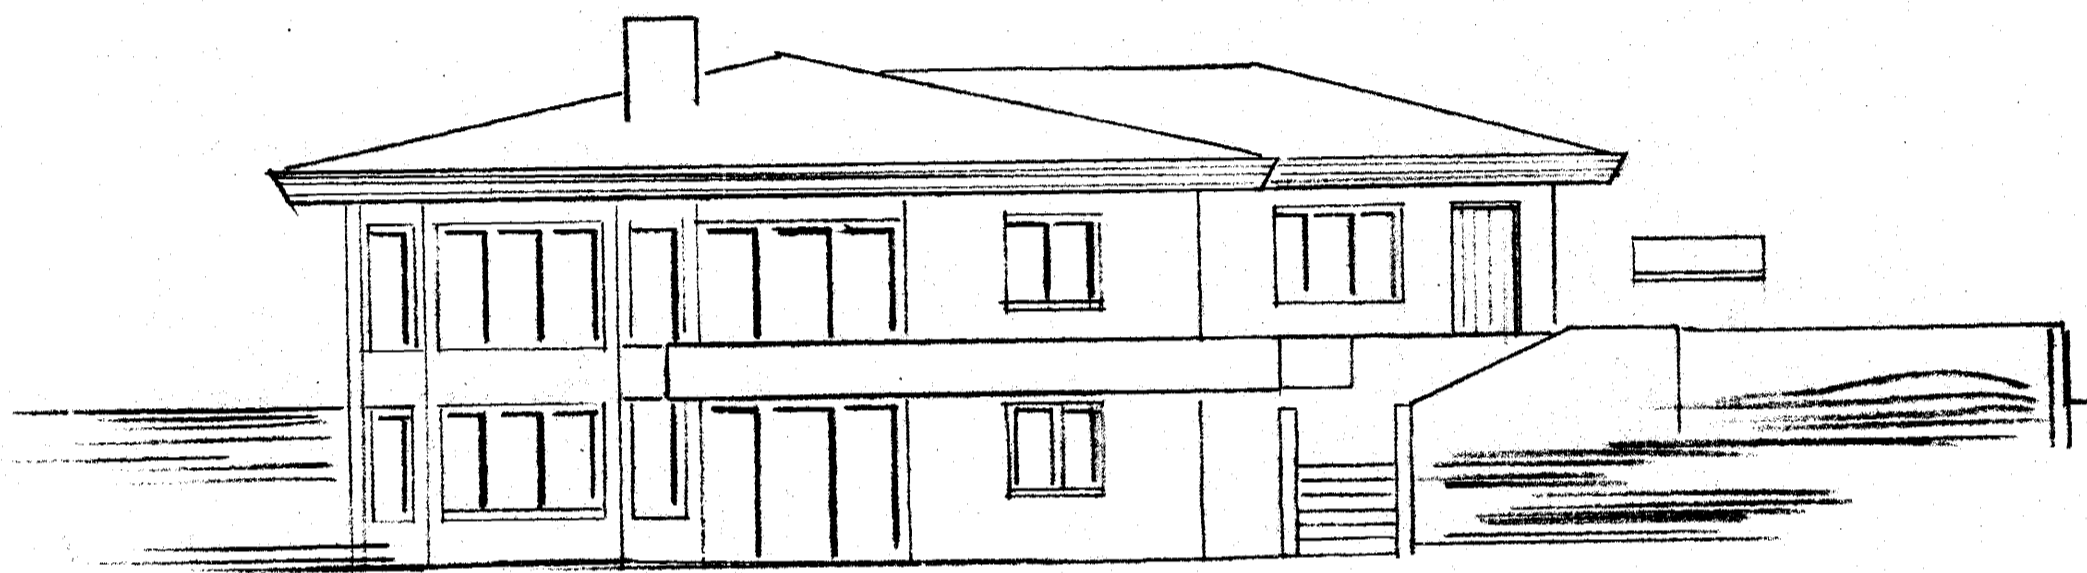

SUÐUR

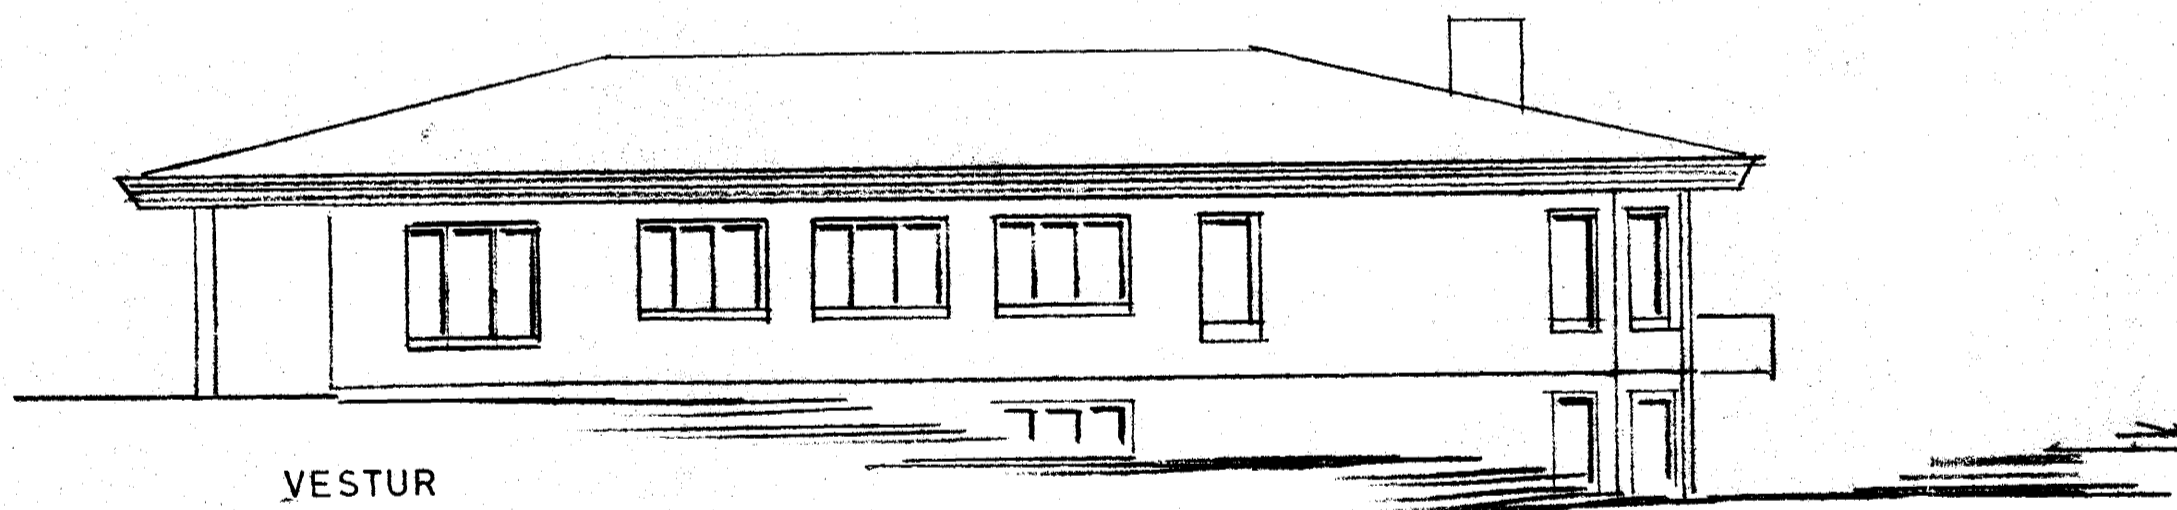

VESTUR

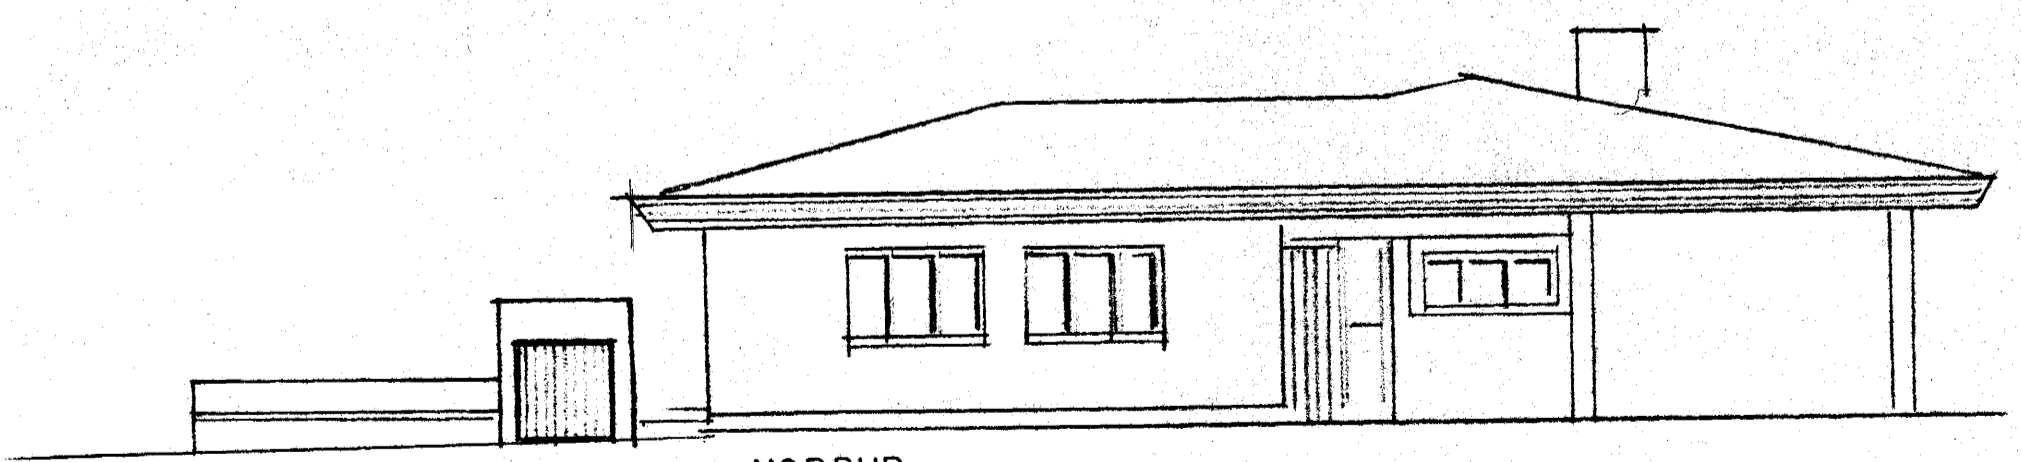

NORÐUR

Óli Þorðarson