



Samþykkt á fundi bygginga-
nefndar þ. 22/5 1978
BYGGINGAFULLTRÚINN
Í HAFNARFIRÐI


Ganga skal frá önnur
eldstæði í samráði við
stökkvillissjóra

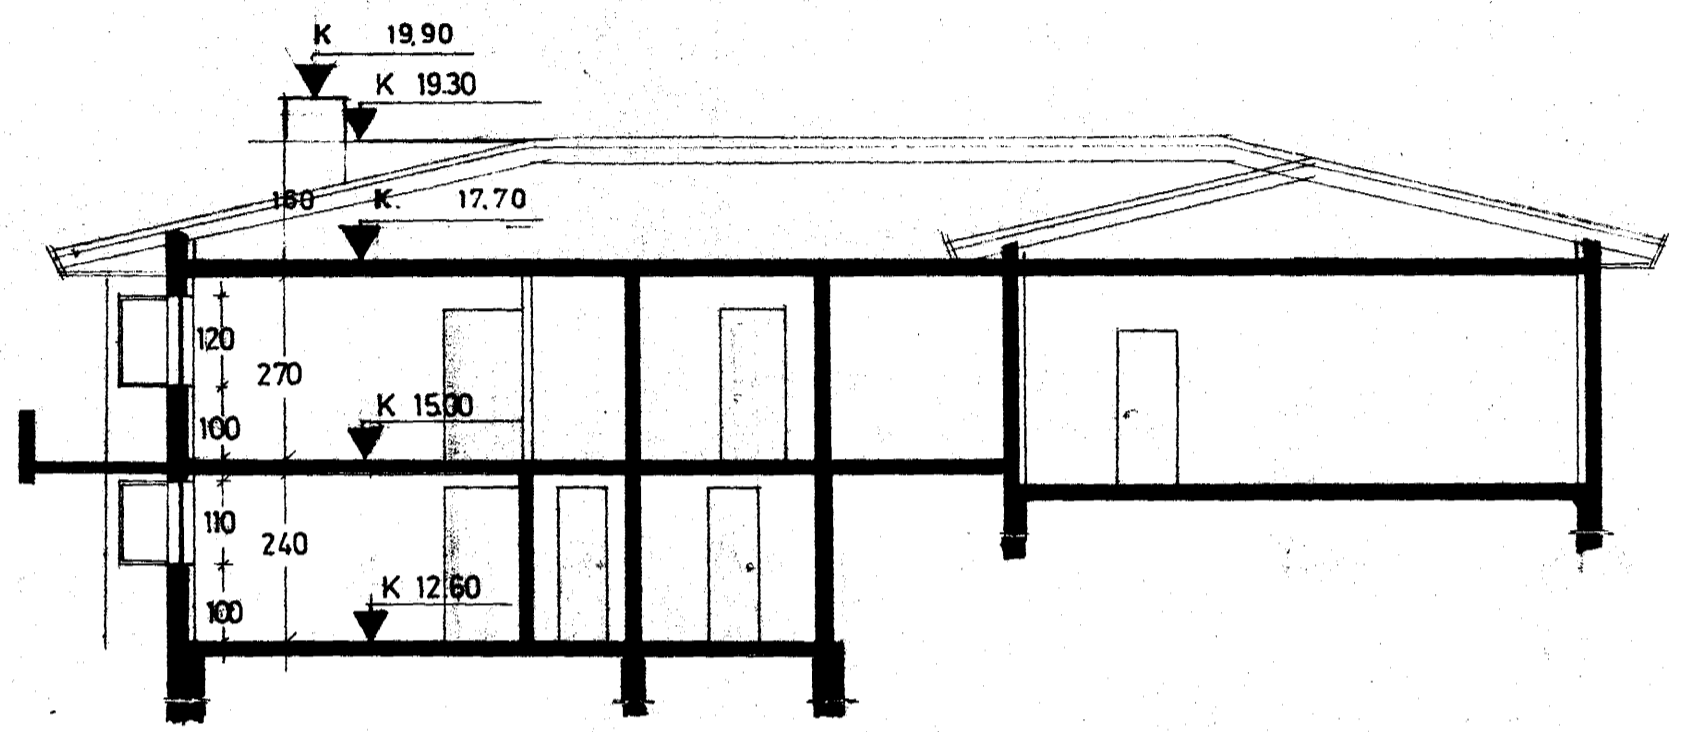

SNID A-A. M 1:100

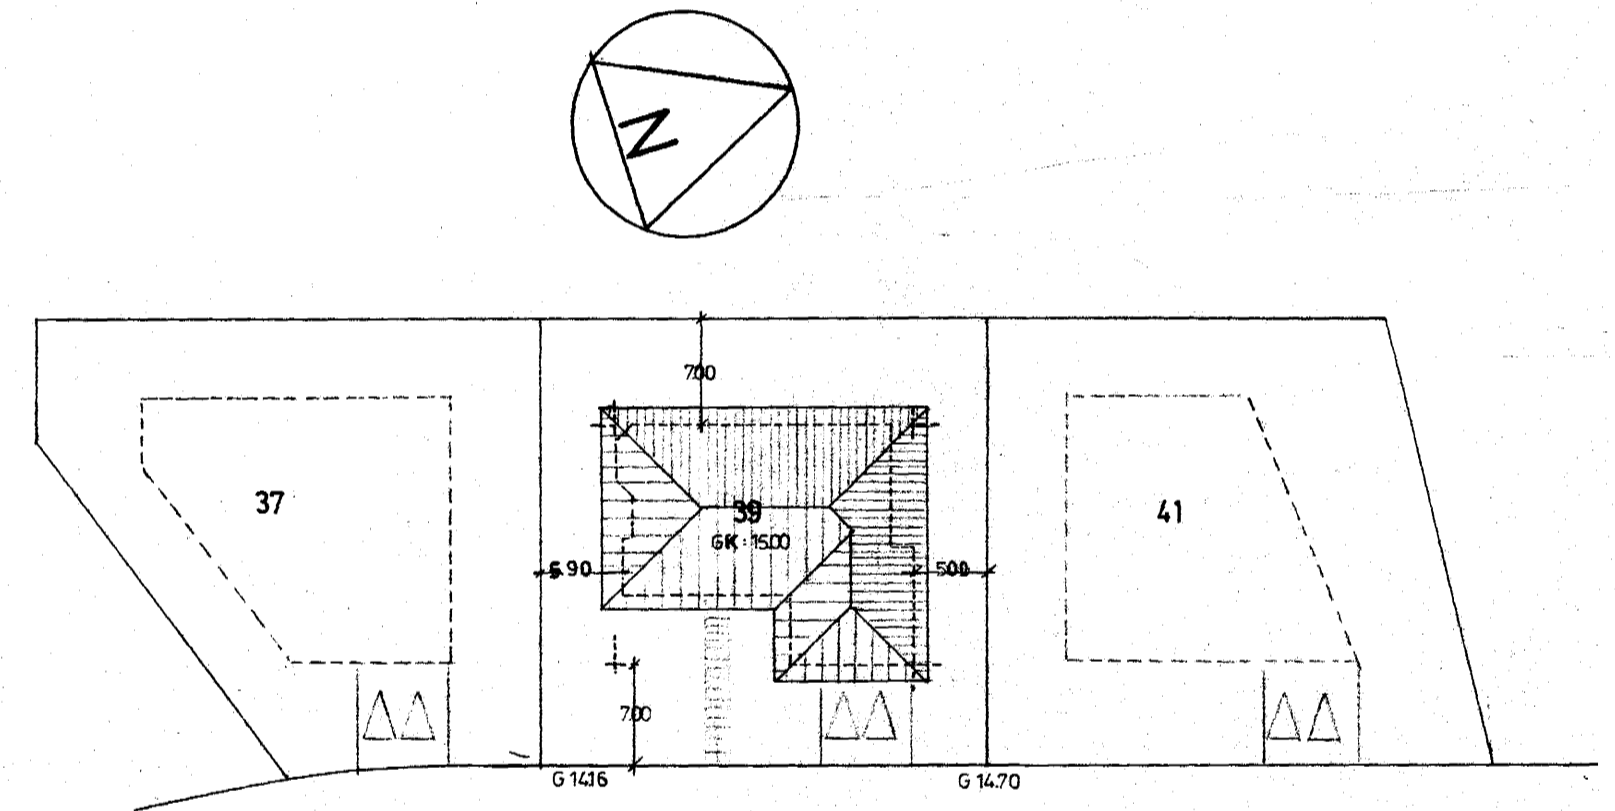

SÆVANGUR

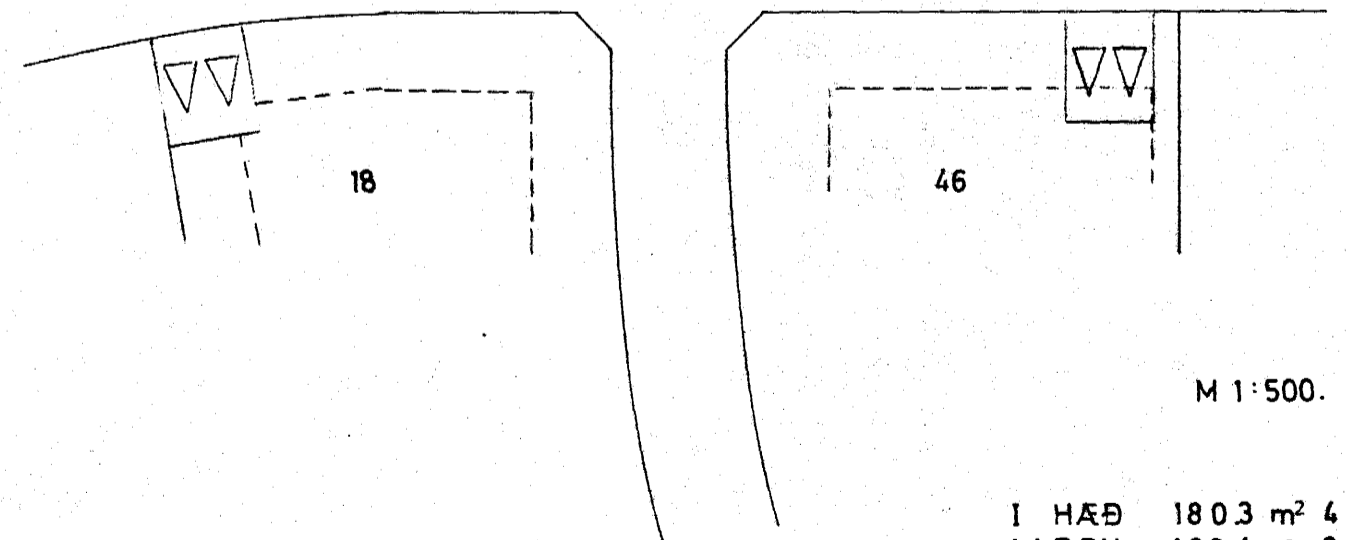

M 1:500.

I HÆÐ	180.3 m ²	488.8 m ³
JARÐH.	100.1 m ²	240.3 m ³
PAK.		155.6
		<u>844.7 m³</u>
BILG.	59.1 m ²	171.3 m ³
		<u>1056 m³</u>