SÆVANGUR NR. 48 HAFNARFIRÐI M. 1:100

Samþykkt á fundi bygginga-
nefndar þ. 15/3 1978
BYGGINGAFULLTRÚINN
Í HAFNARFIRÐI
[signature]

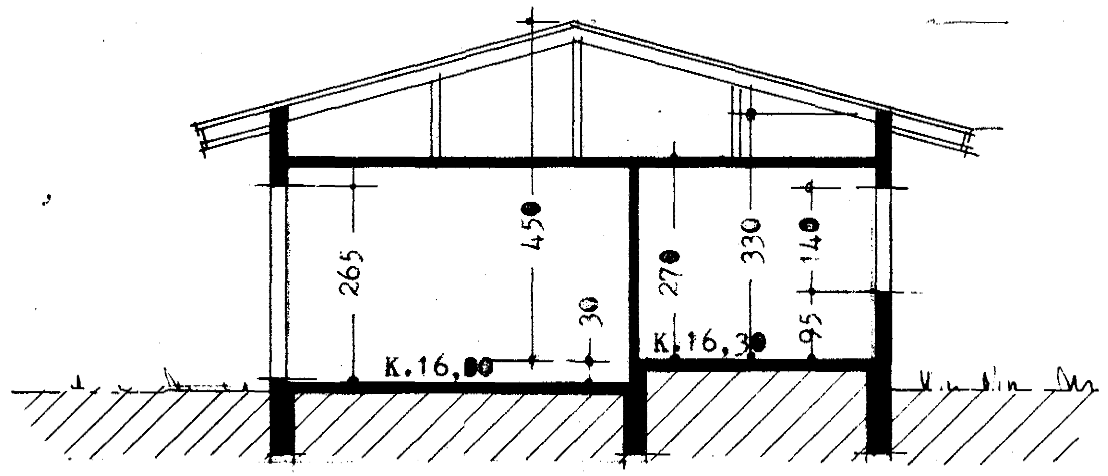

skurður A-A

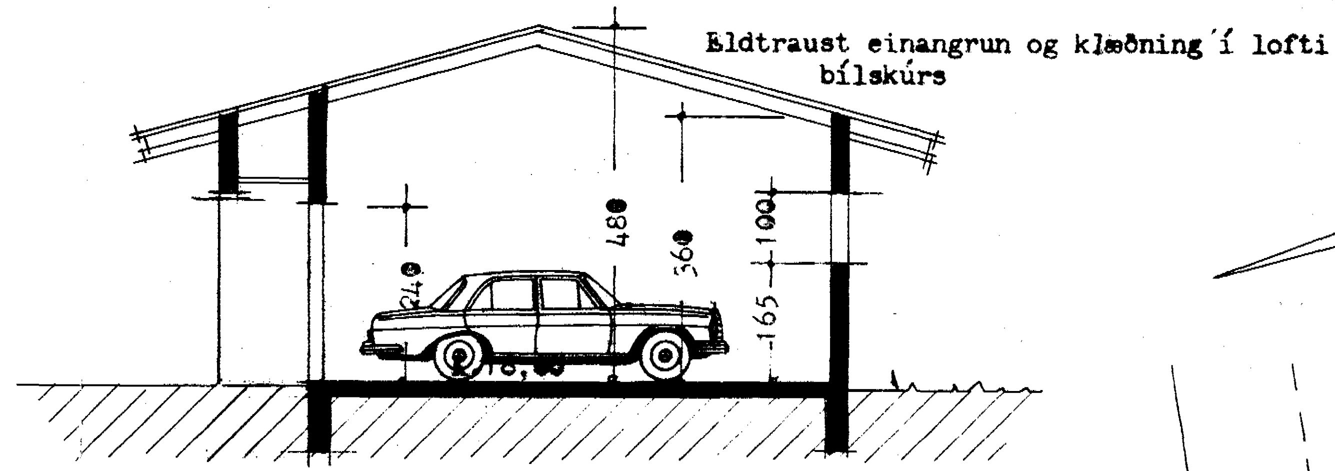

skurður B-B

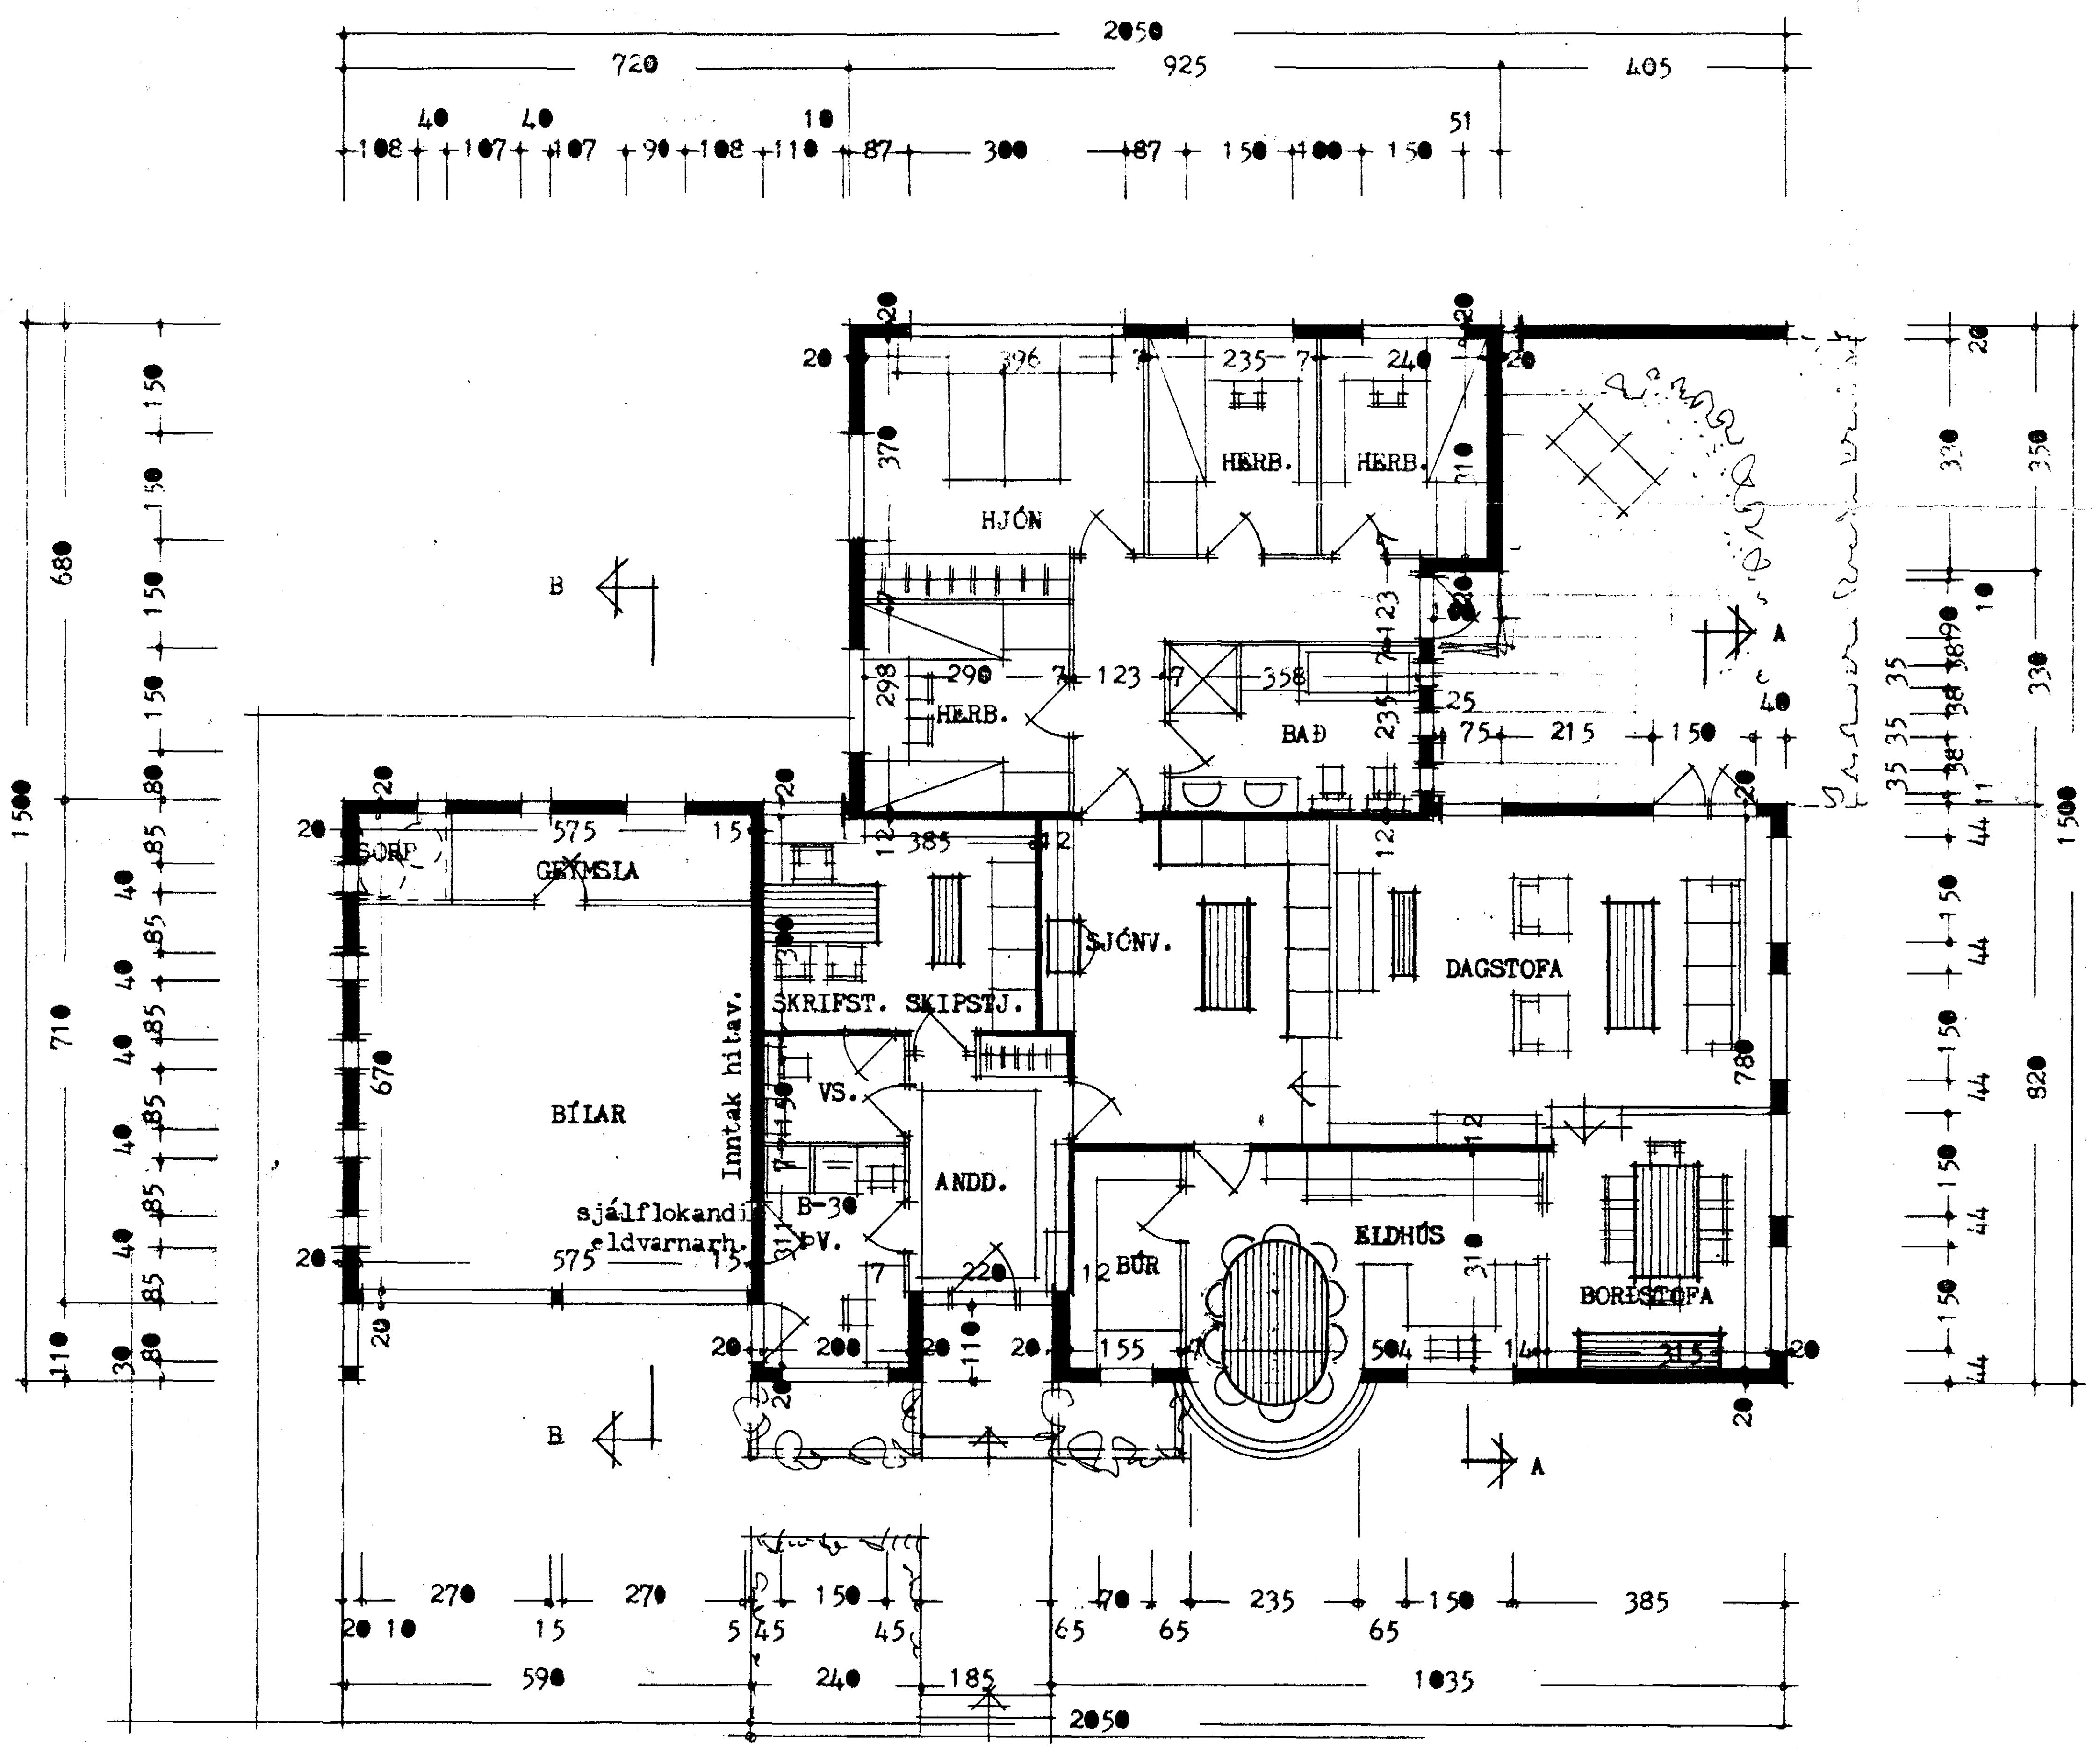

GRUNNMYND

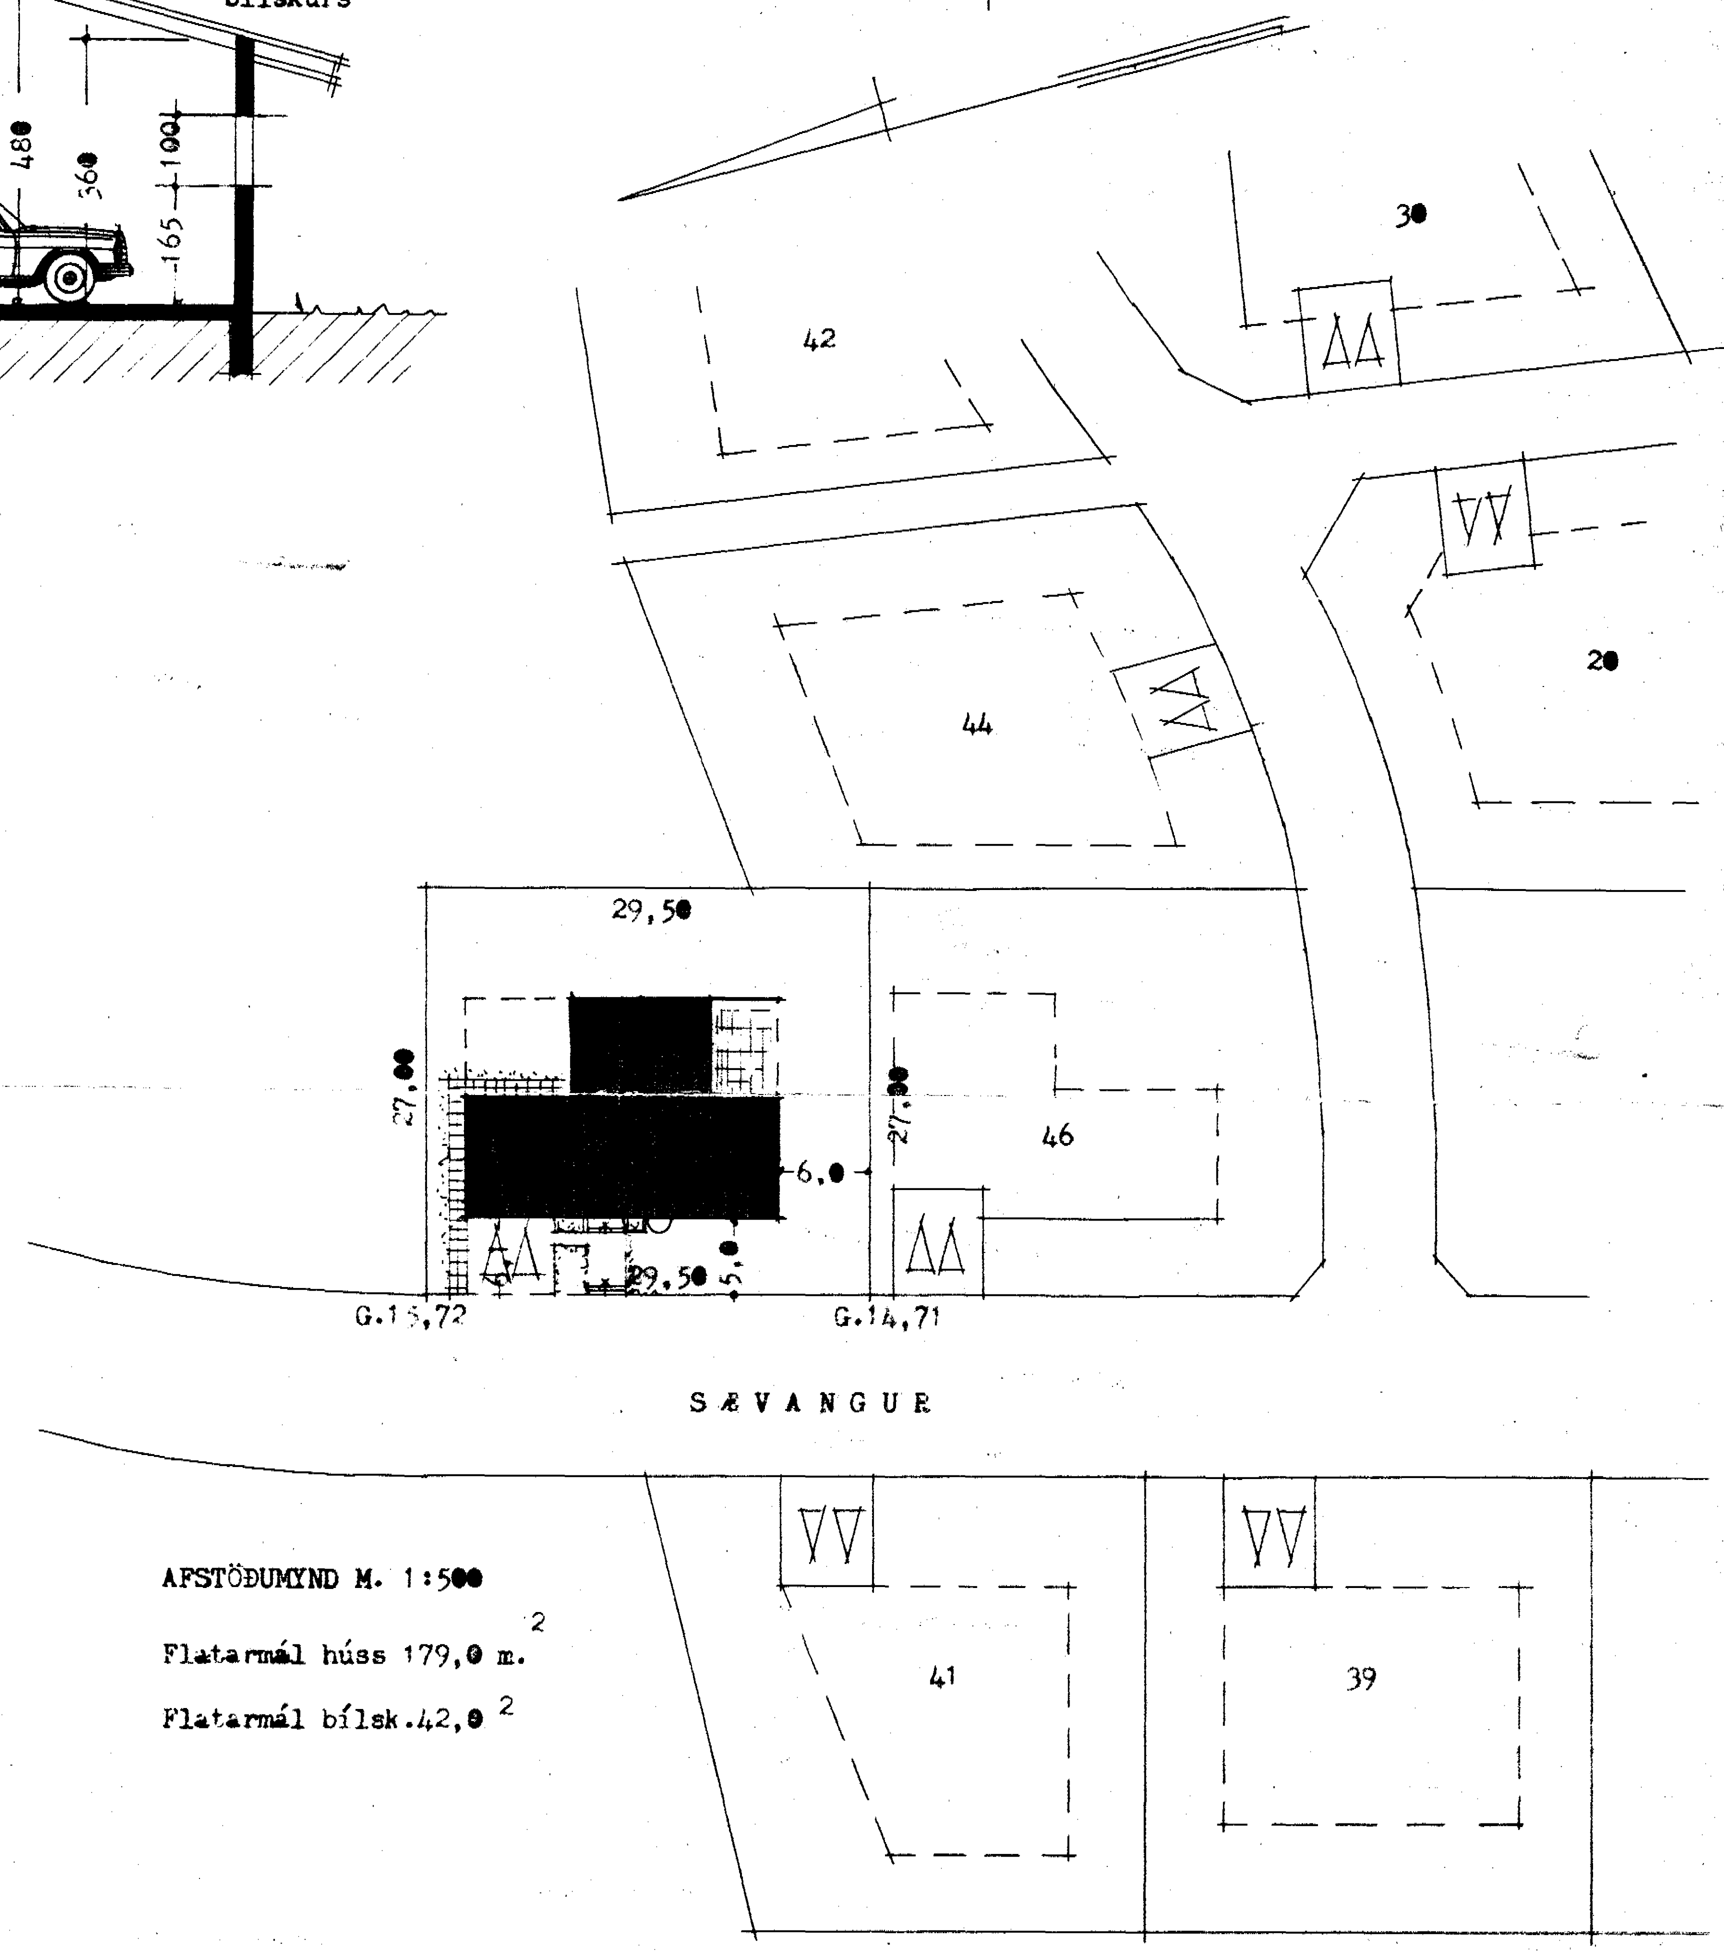

AFSTÖÐUMYND M. 1:500

Flatarmál húss 179,0 m.²

Flatarmál bílsk. 42,0 ²

E S Teiknistofan Efstasundi 51 Rvík S. 33930

Reykjavík í mars 1978

[signature]