


SÆVANGUR

49.

41. Hafnarfirði


Samþykkt á fundi bygginga-  
nefndar þ. 3. 15. 1978  
BYGGINGAFULLTRÚINN  
Í HAFNARFIRÐI  
S. Sigurðsson

Ganga skal frá ommu  
eldstæði í samræði við  
sléttuvilisstjóra

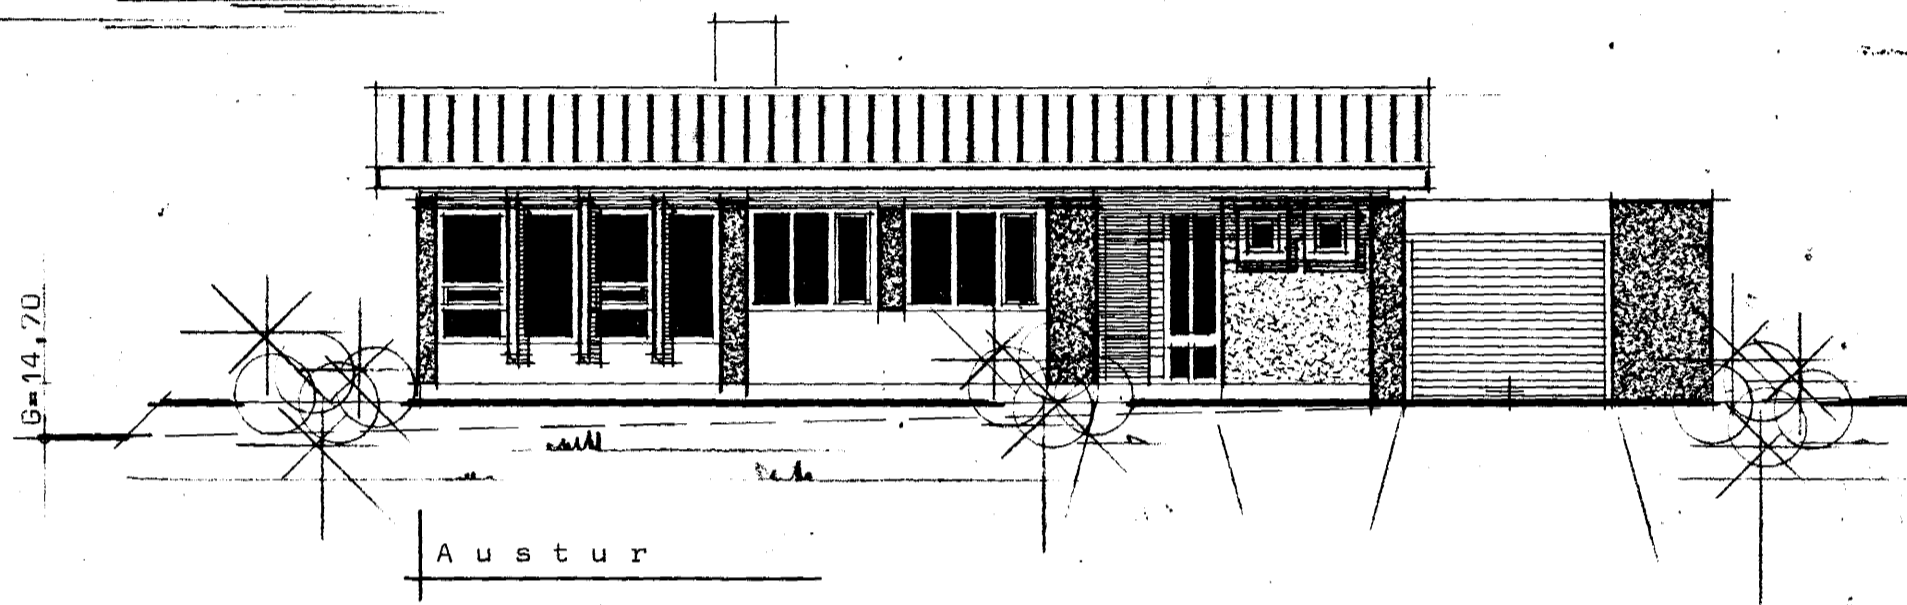


G=14,70

Austur

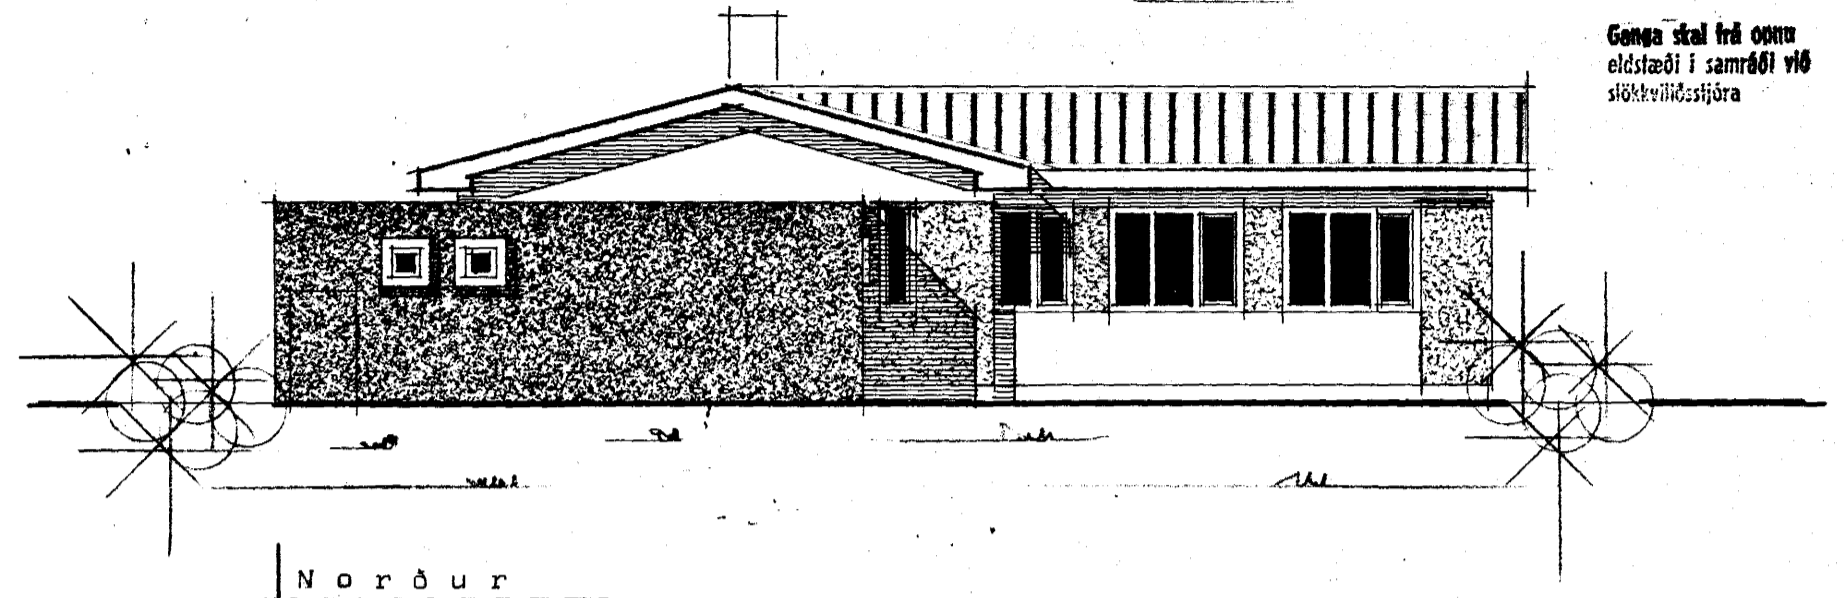


Norður


G=15,44

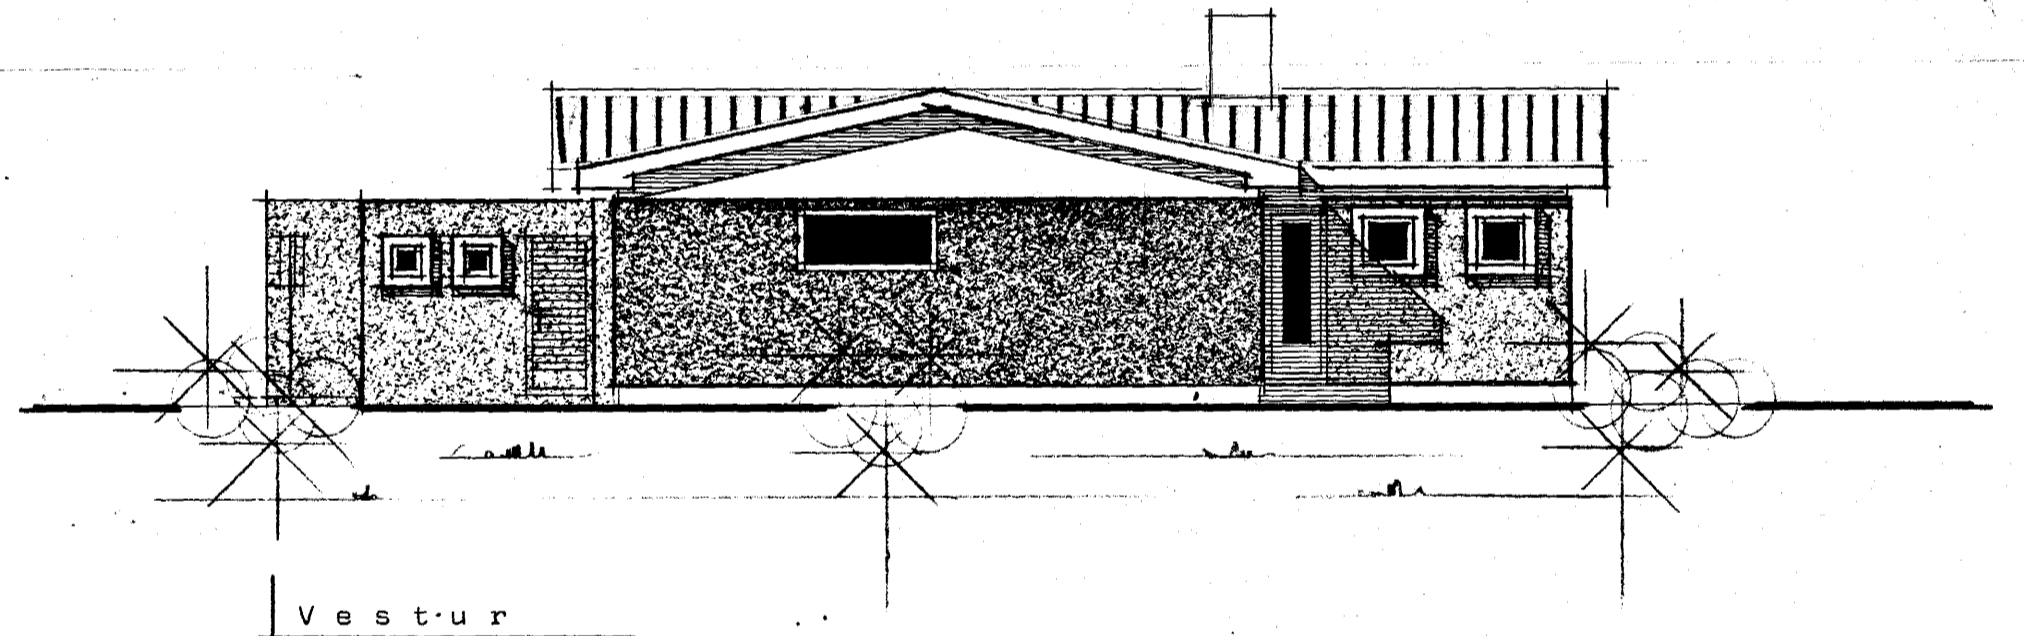

Vestur

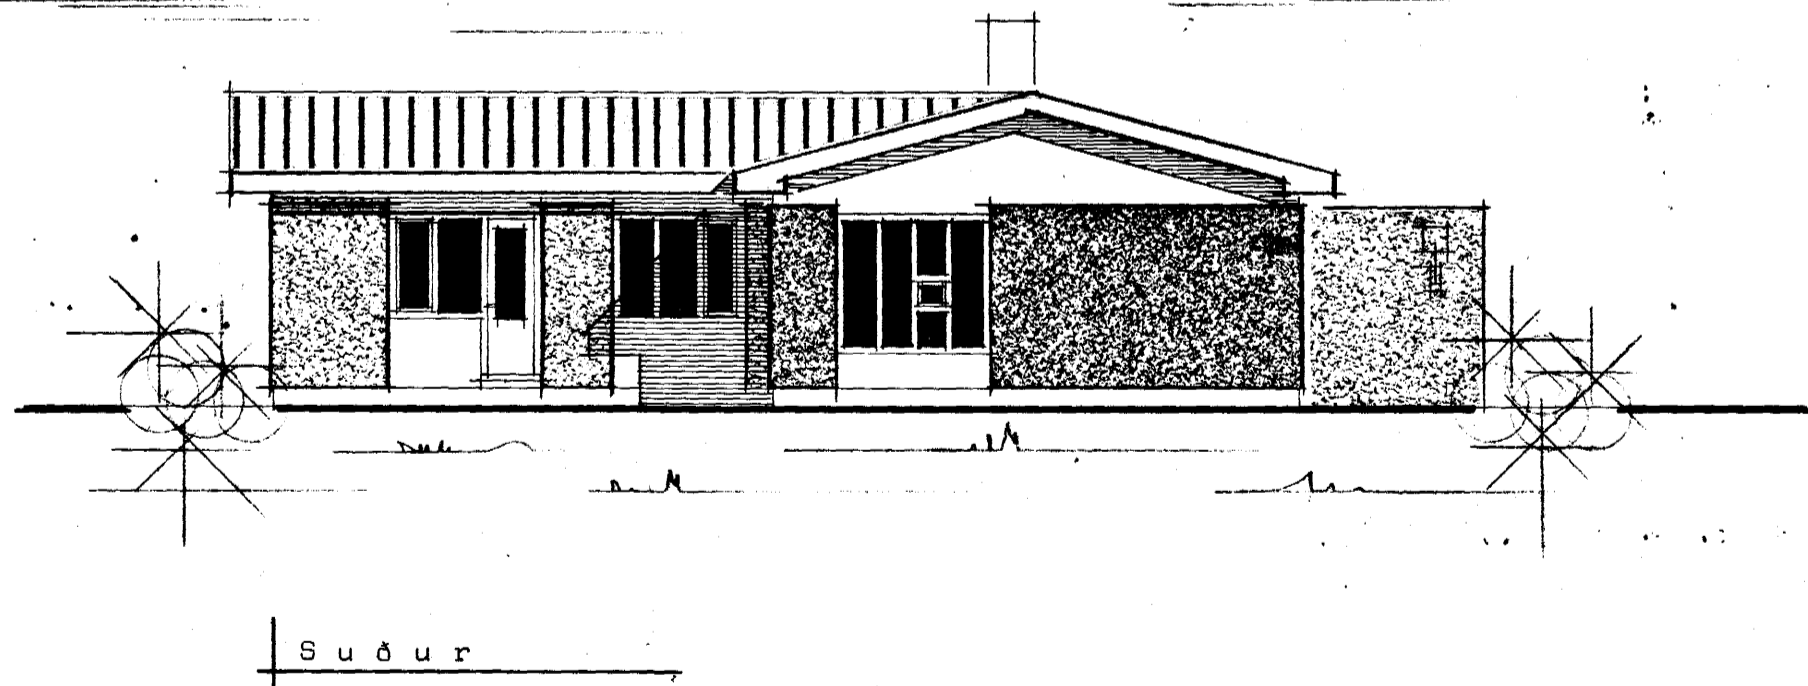

Suður

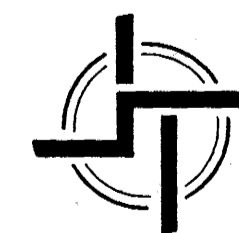

**STAÐALHÚS** S F

TEIKNISTOFA SUÐURLANDSBRAUT 20 SIMI 83141

VERKEFNI	DAGS.	1978	VERK NR
Ótlitsmyndir	MKV.	1:100	S 44
Sævangur 49 Hafnarfirði	BR.		
	BLAD NR	1.02	

SIGURÐUR GUDMUNDSSON SIGURÐUR P KRISTJÁNSSON FTÍ