
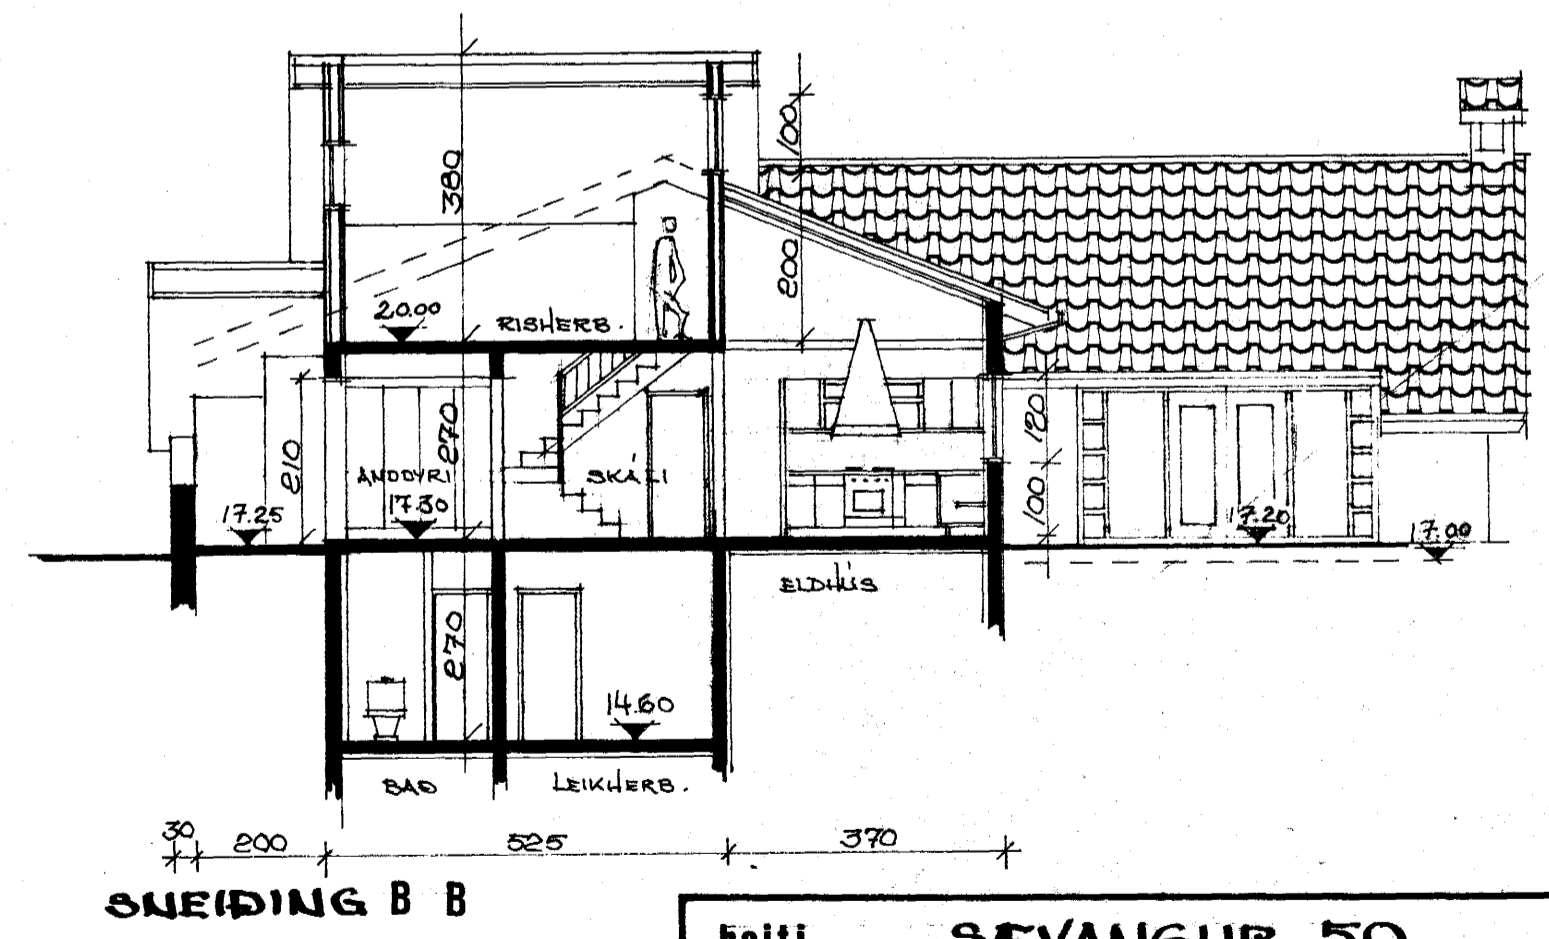
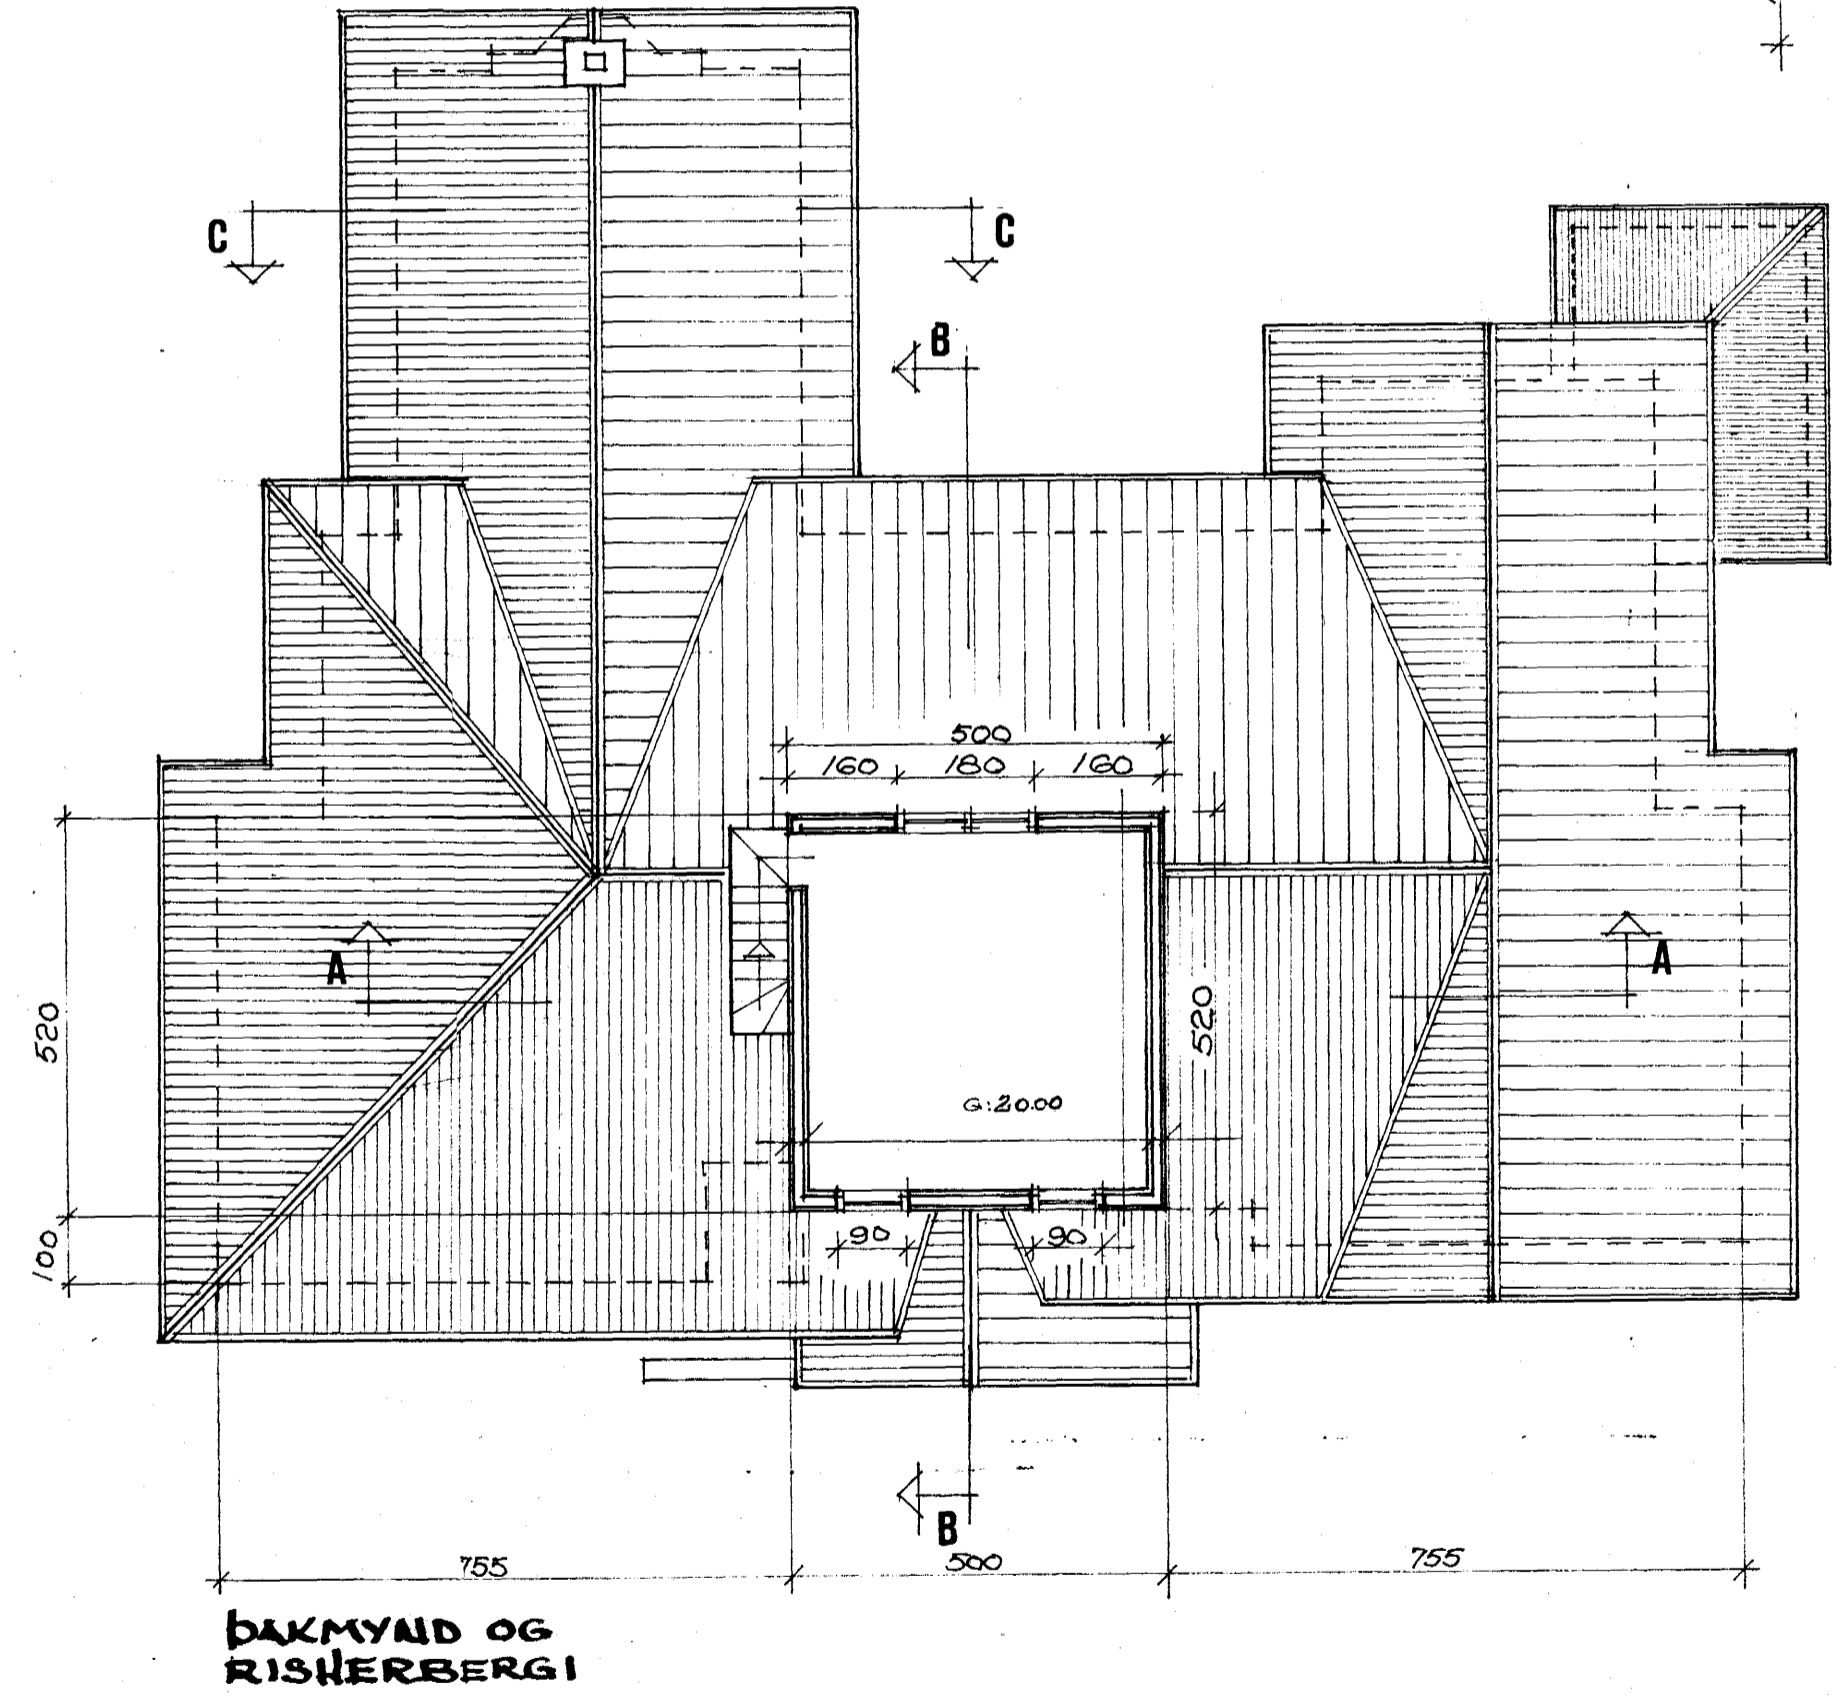
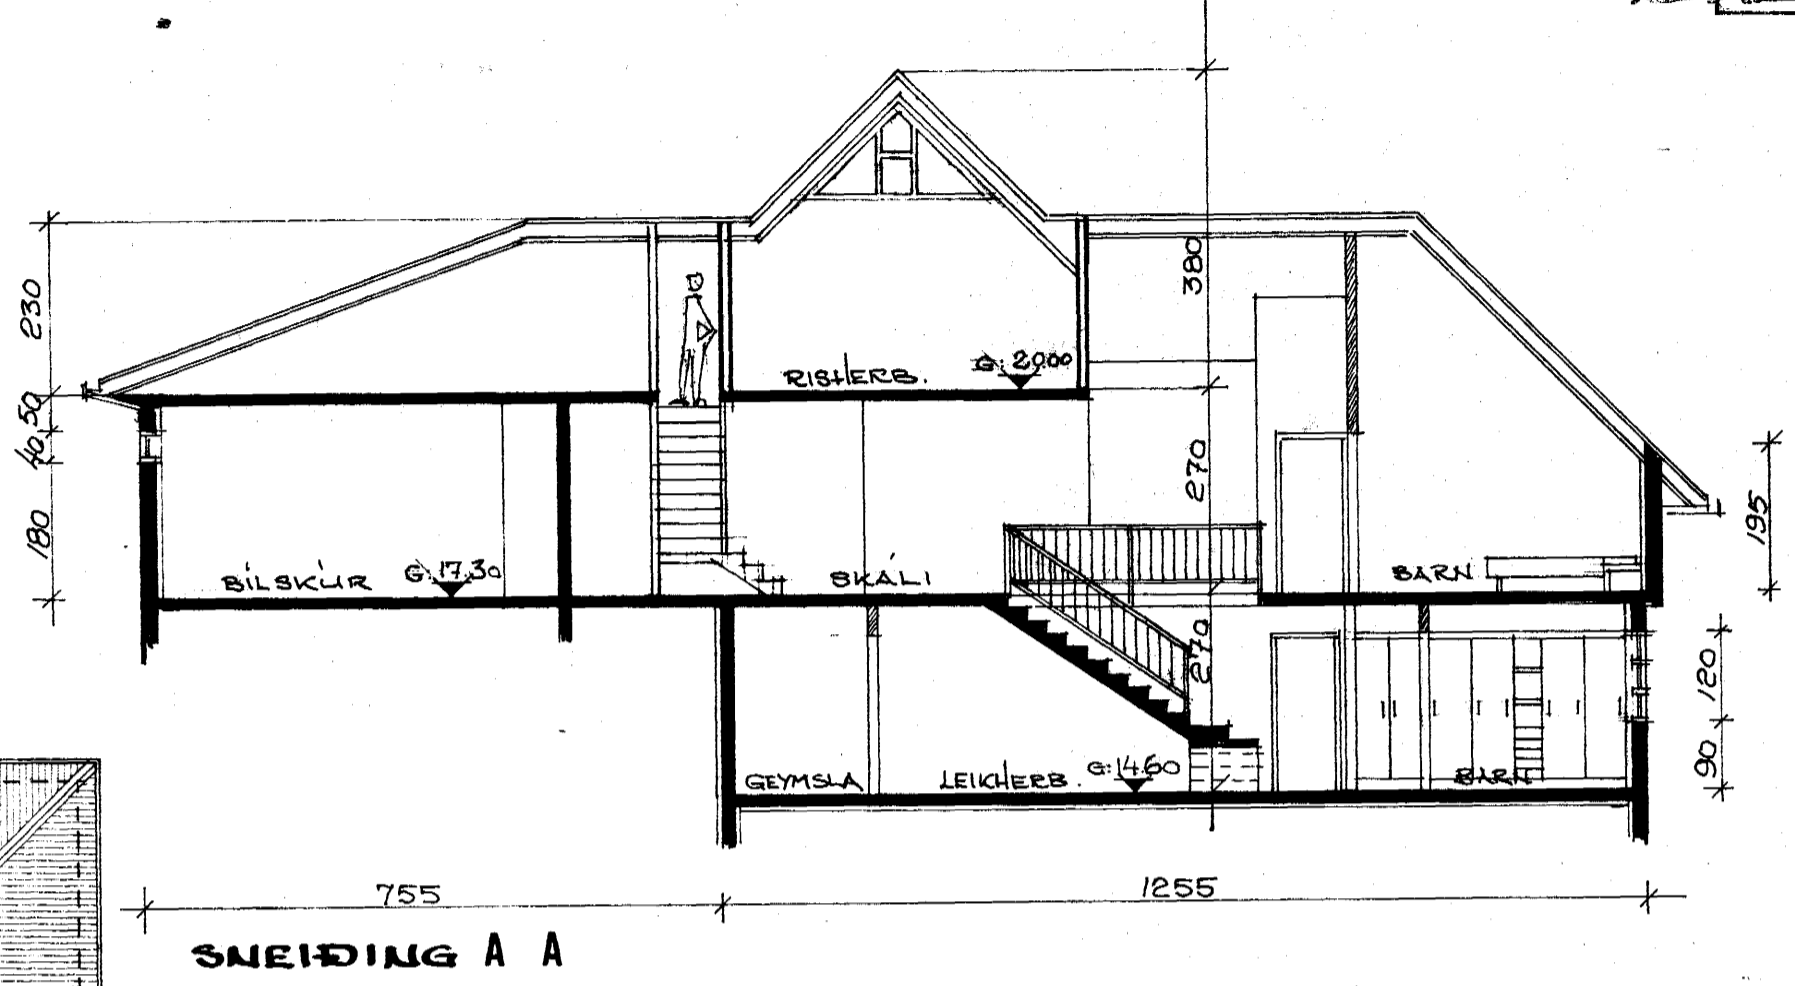


Bygging 5 fútur bygginga
 má r.p. 15 / 5 1091
 DYGGI GAFULLTRÚINN
 Í HAUFARFIRDI

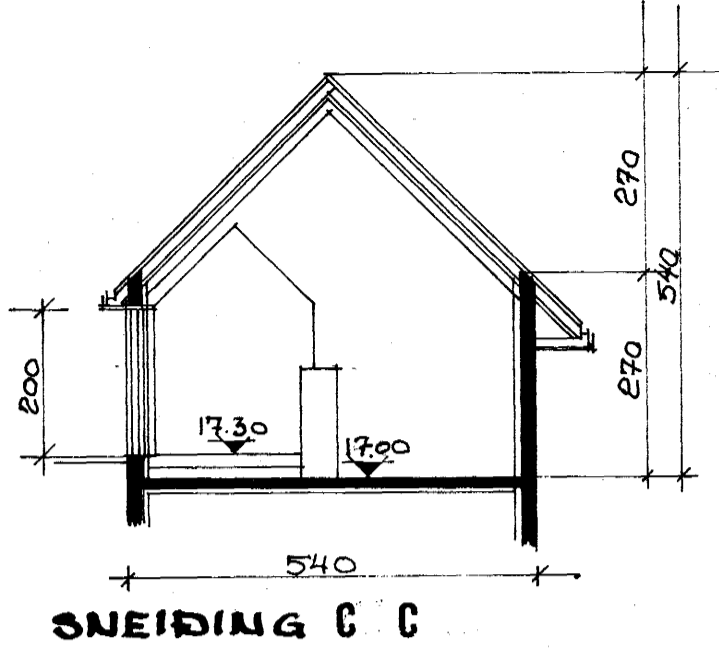

heiti eign teikn	SEVANGUR 50 ÞÓRÐAR SIGLÍÐSSONAR ÞAKMYND, SNEIDINGARMYN 1:100	2
TEIKNISTOFA TÚNGÖTU 6 VÍFILL MAGNÚSSON VÍFILL	SÍMI 16404 ARKITEKT	
teiknað SEPT '83 breytt OKT. '83 V.K.		