


SEVANGUR NR. 1

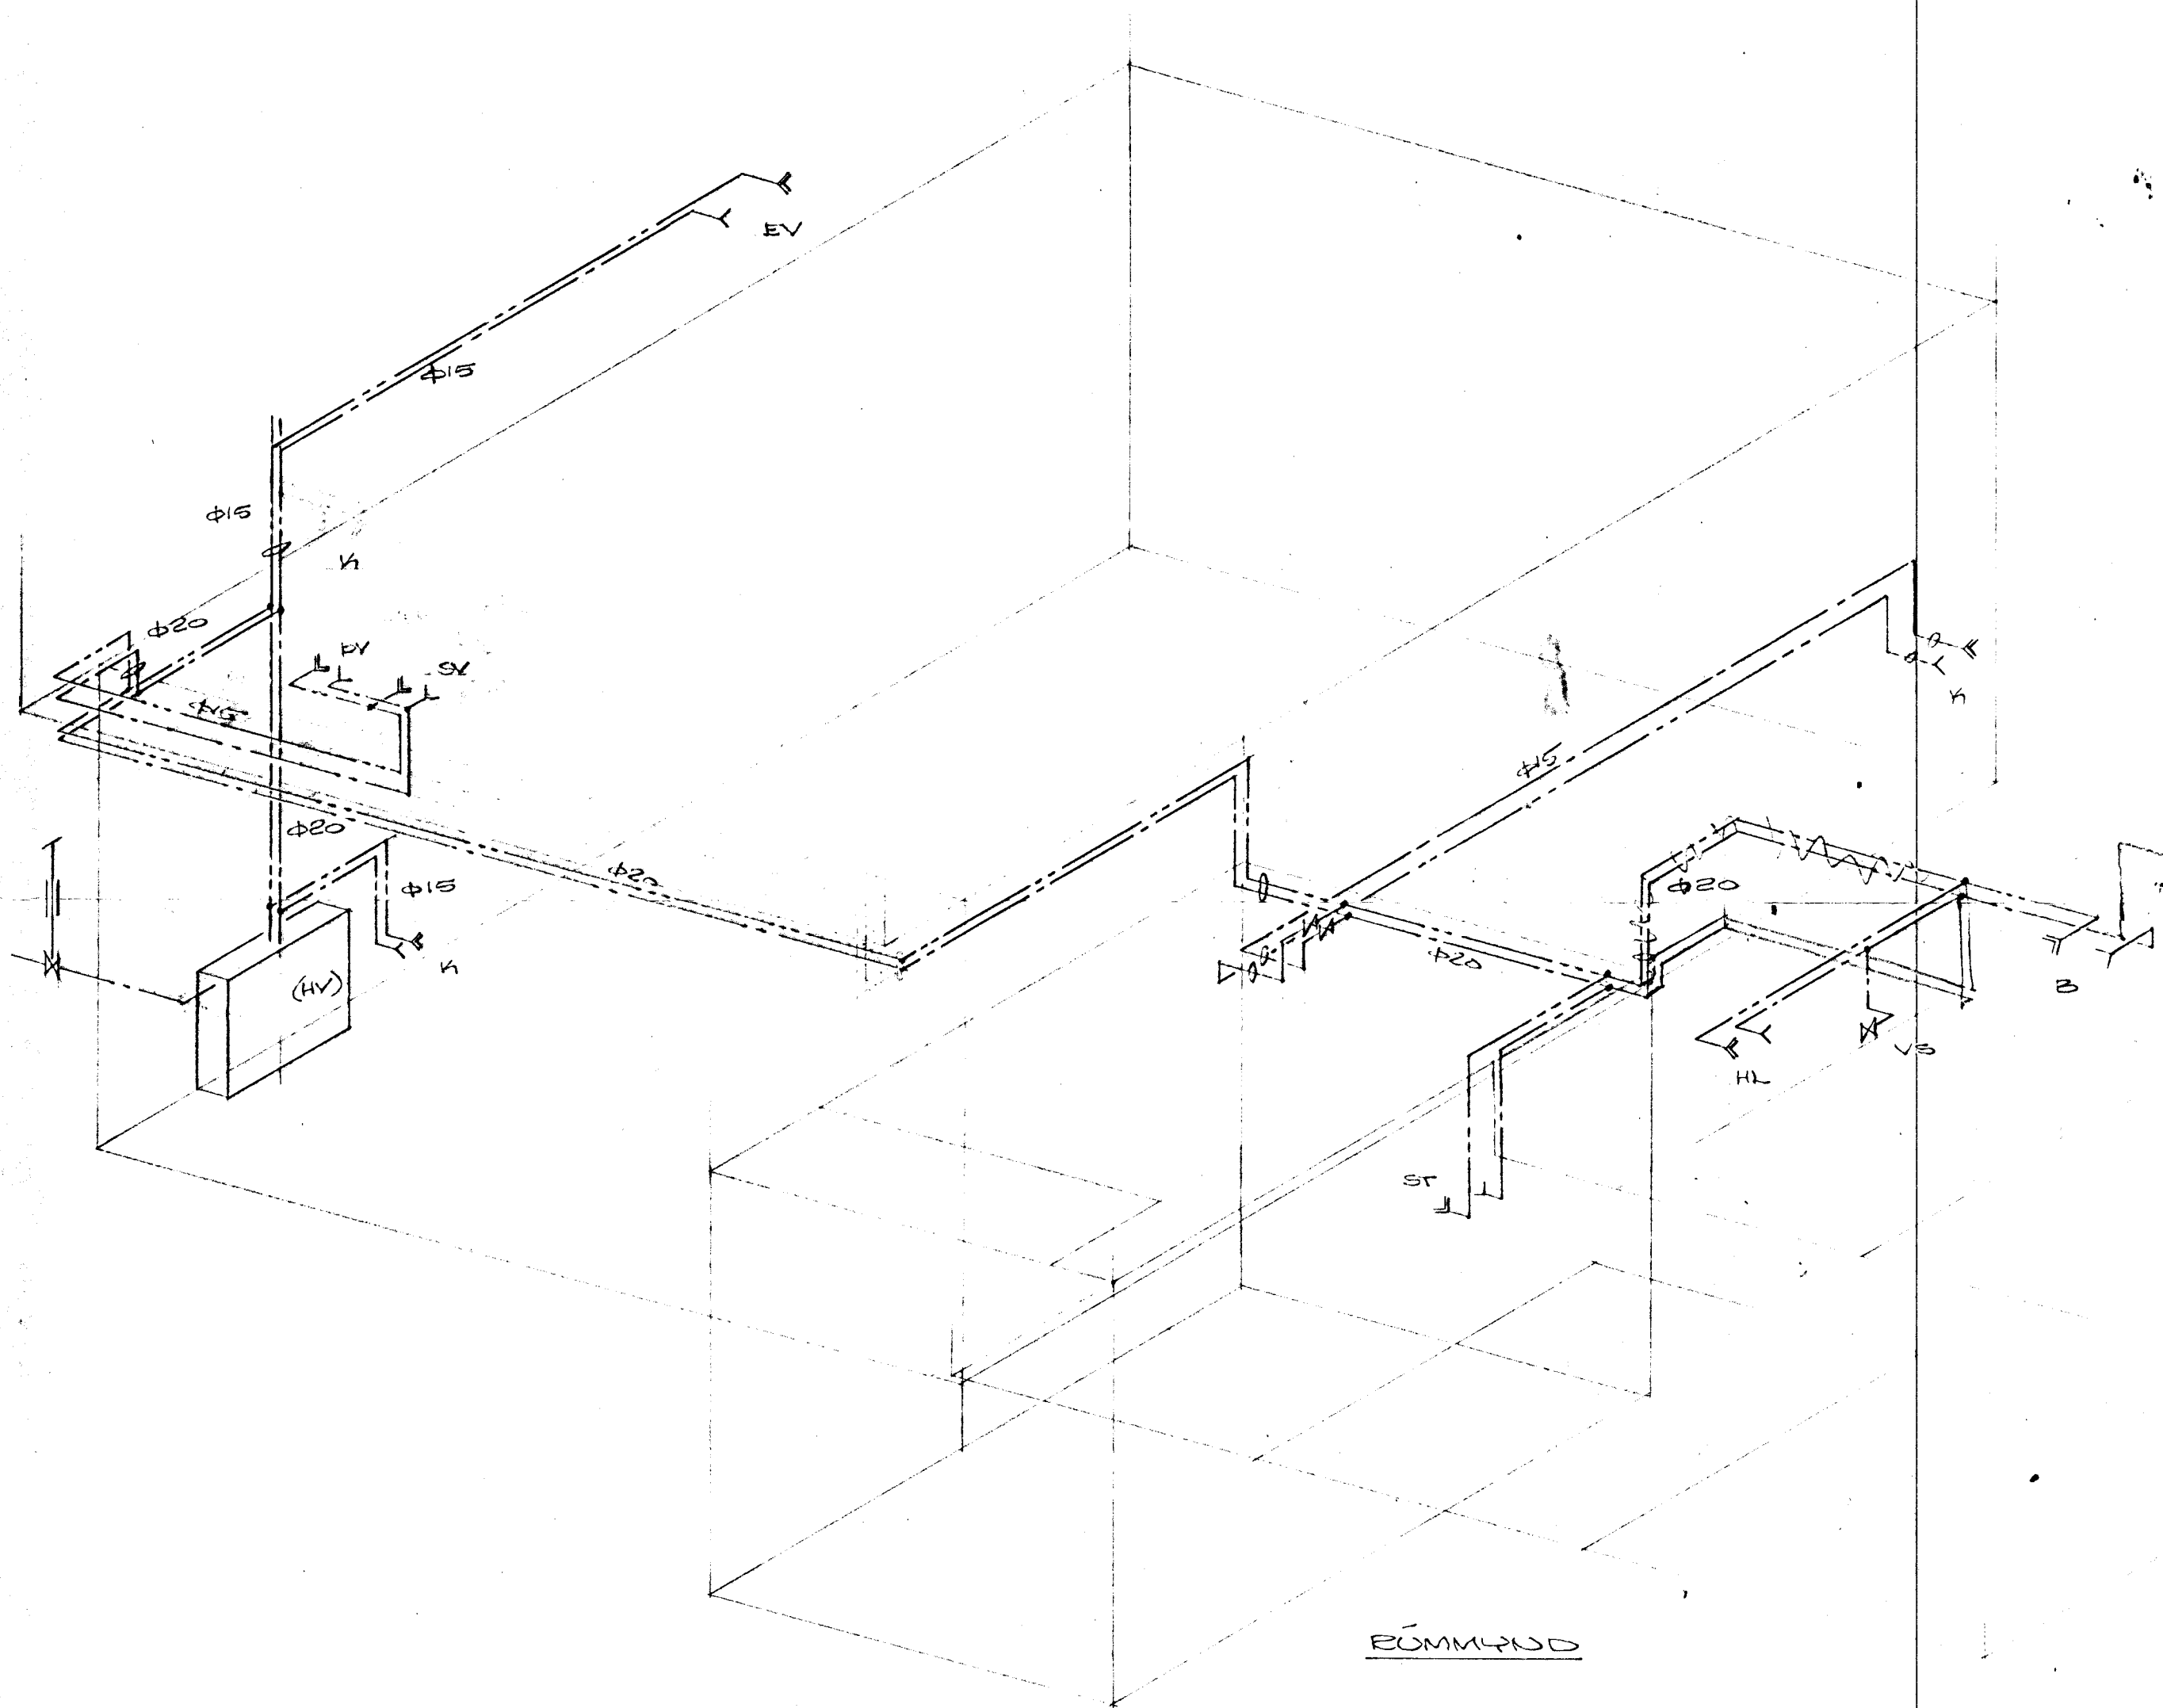

RÚMMYND

PÍPUR SÉU GALVANISERAÐAR MED SKRIFUDUM TENGISTYKKIUM, PÍPUR SKAL EINAÐRA MED 2CM GLEULLARHÓLUM OG VERJA MED FLASTDÚGI. KALDAVATNSPÍPUR VERJIST MED SÍALPAPPA ÁÐUR EÐ EINAÐRAD ER. NEPSLUVATNSKEREFI SKAL KRÝSTIÞRÓFA VÍÐ 3 KG/CM² KRÝSTING Í 24 TÍMA. EFDI OG FRÁGAUGUR SÉ Í SAMRÉMI VÍÐ REGLUGERÐ FYRIR VATNSVEITU REKJAVÍKUR.

SEVANGUR NR. 1

HAFUAFRÍÐI Í SEPTEMBER 1976
ARNARHRAUNI 47, 50587

NEPSLUVATNSKEREFI - RÚMMYND

BEIÐIT 12.5.1977

Agnað Magnússon, ENEI