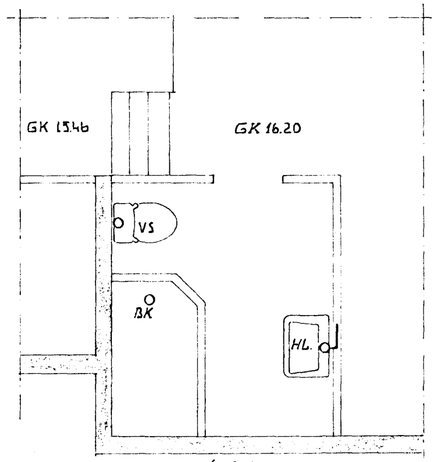

BAÐHERBERGI Á ÍBÚÐARHÆÐ. 1:50

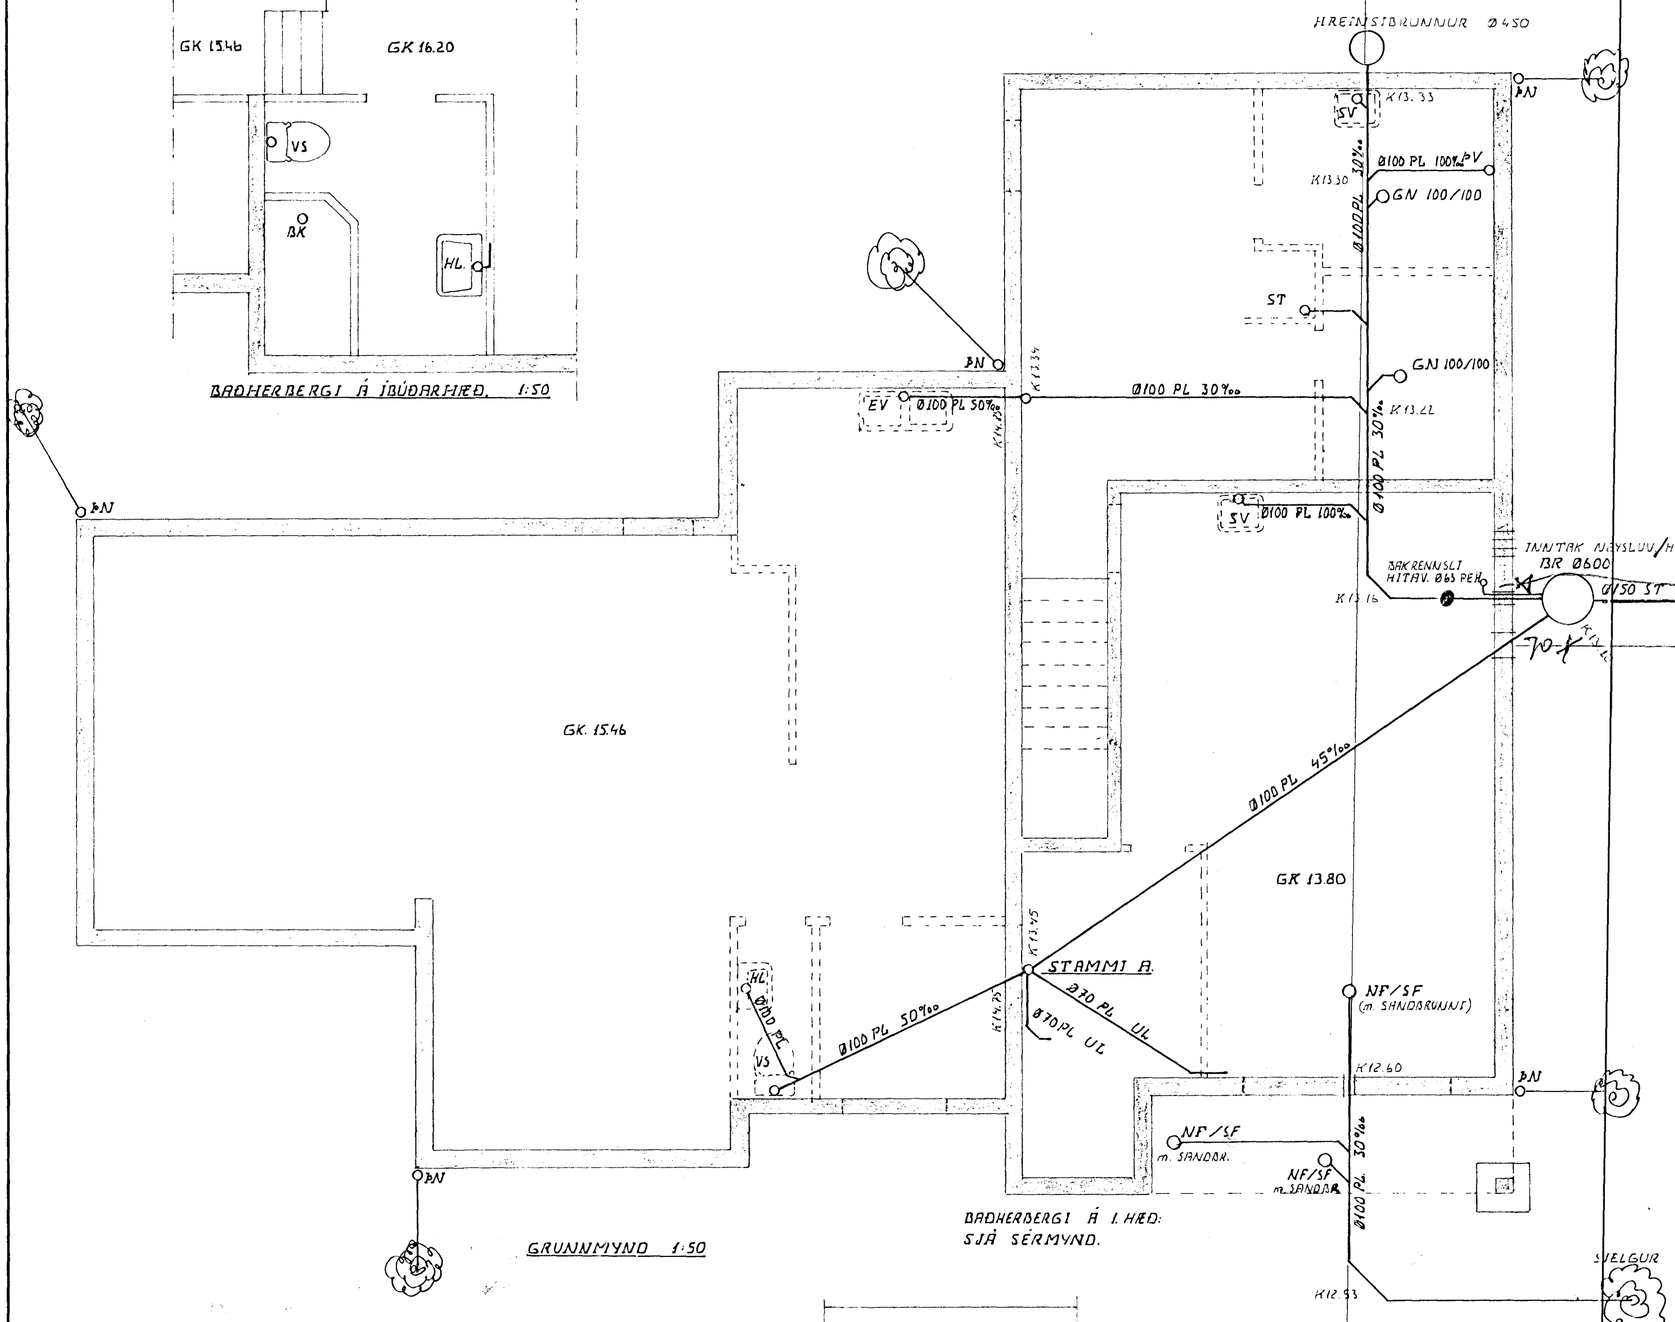

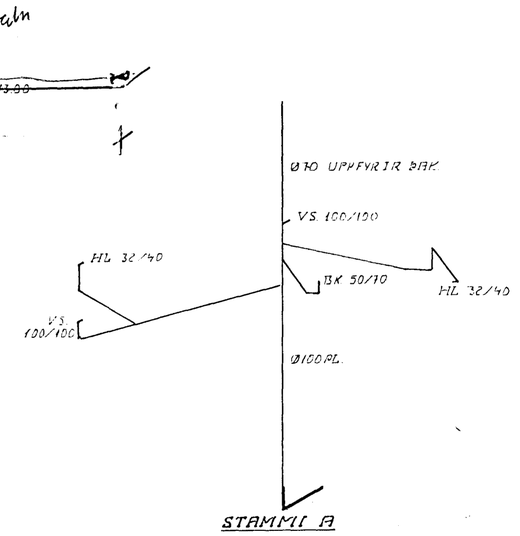

EFNI OG FRÁGANGUR LAGNA SÉ SKV. REGLUGERÐ FYRIR HOLRÆSI Í REYKJAVÍK OG BYGGINGARSAMÞYKKT. FRÁRENNSLISLAGNA SKV. ÍST.-65.

HAFNARFJARÐARBÆR
SÖGNARFULLTRÚINN
15. JÚNÍ 1978

SÆVANGUR 20 HAFNARFIRÐI	DAGS JÚNÍ '78
	TEIKN. J.B.
	TEIKN. J.B.
FRÁRENNSLISLAGNIR	TEIKN NR. 78-04-03
JÓHANN J. BERGMANN F.V.T.I. FAKABRAUT 9 KEFLAVÍK S. 3357	Jóhann J. Bergmann