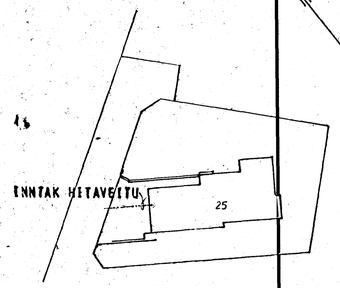

AFSTAÐA 1:500

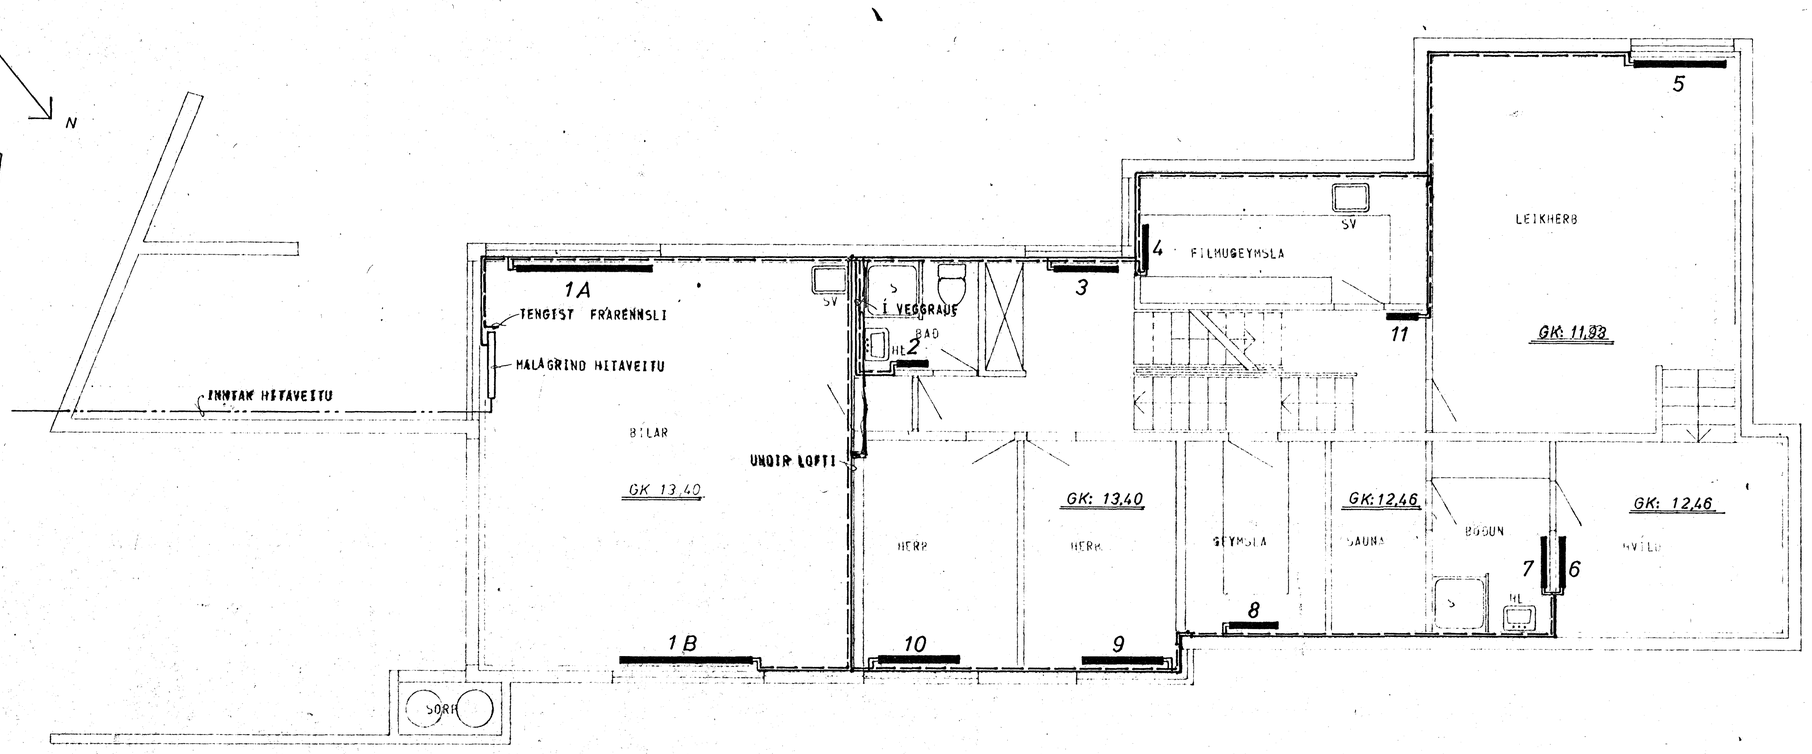

GRUNNMYND NEÐRI HÆÐAR 1:50

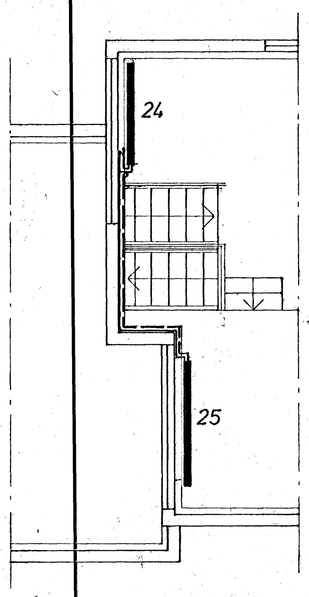

HLUTI GRUNNMYNDAR
AF EFSTU HÆÐ 1:50

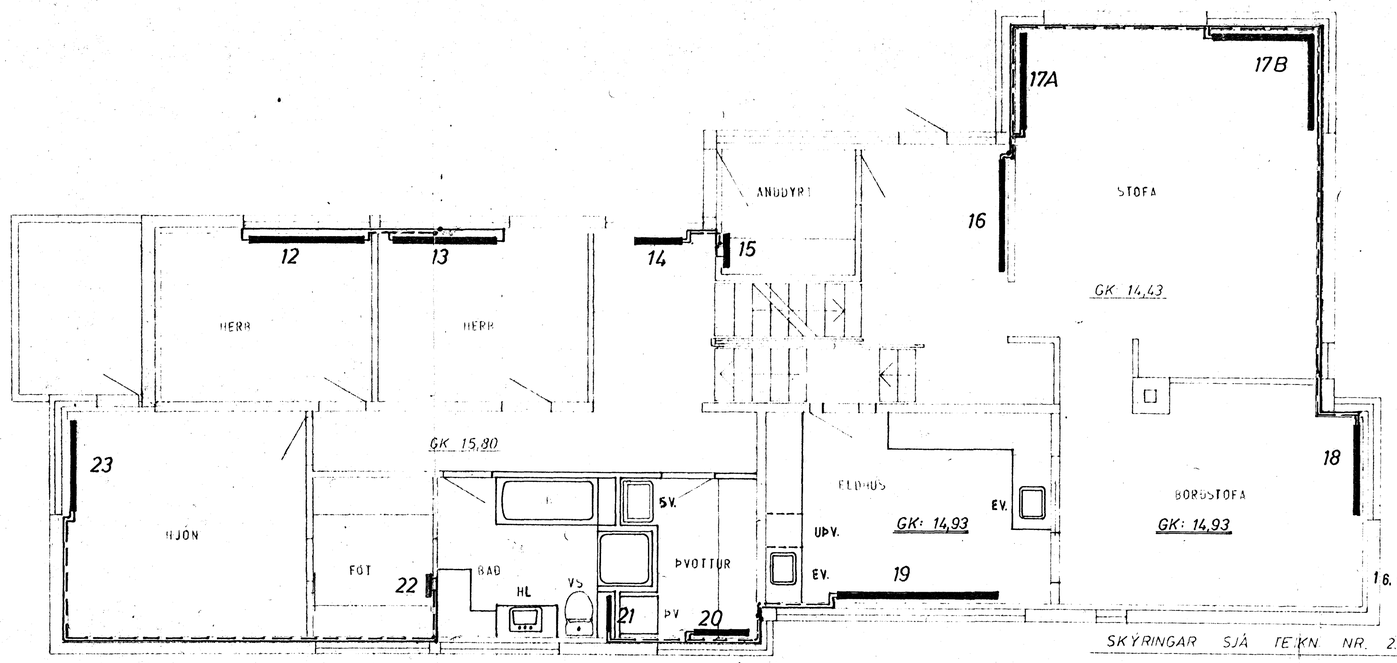

GRUNNMYND EFRI HAÐAR 1:50

SKÝRINGAR SJÁ TEIKN. NR. 2.0.

16. febr. 1980

SÆVANGUR 25, HAFNARFIRÐI	MÆLIKVARÐI 1:500 1:50	VERK 7817	TEIKN NR 3.1
HITALÖGN – GRUNNMYND	Hannað / Teiknað 21/2	Yfirfarið / Samþ	DAGS SEPT/78
JÓHANN GUNNAR BERGÞÓRSSON VERKFR. MVFI STRANDGÖTU 11 – HAFNARFIRÐI – SÍMI 53315	BREYTT		