



GRUNNMYND KJALLARA 1:50

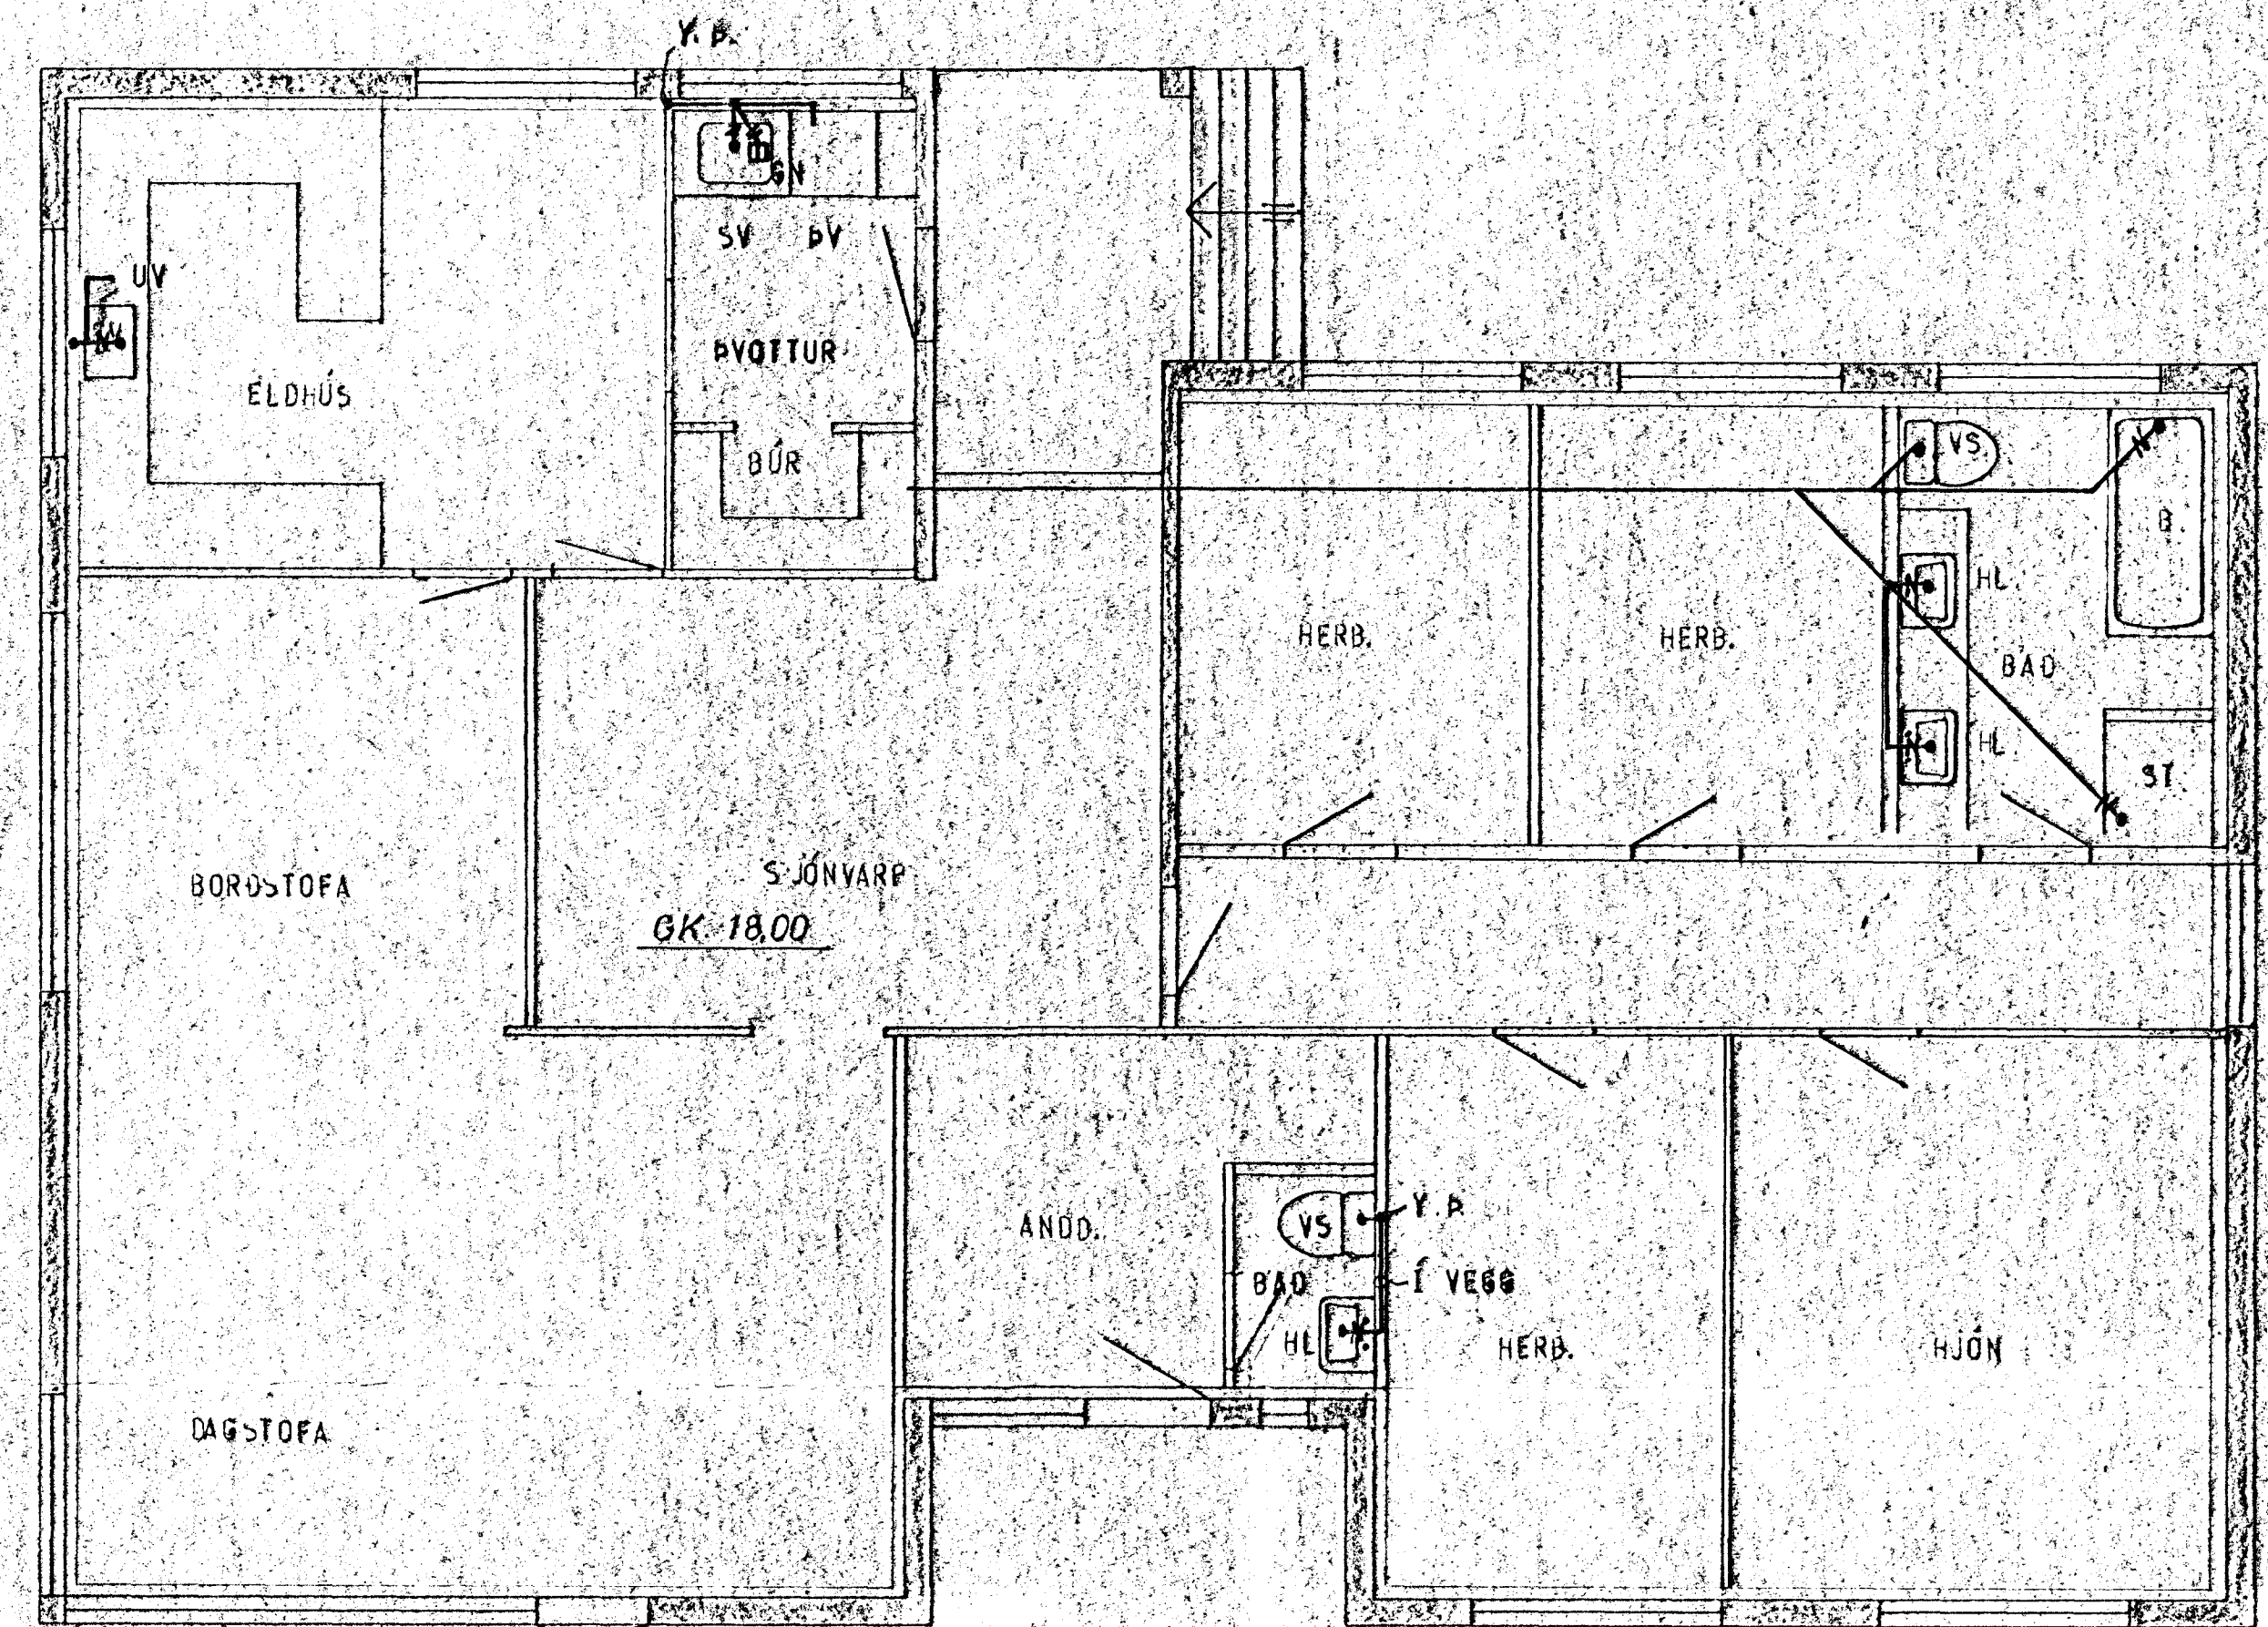

GRUNNMYND HÆÐAR 1:50

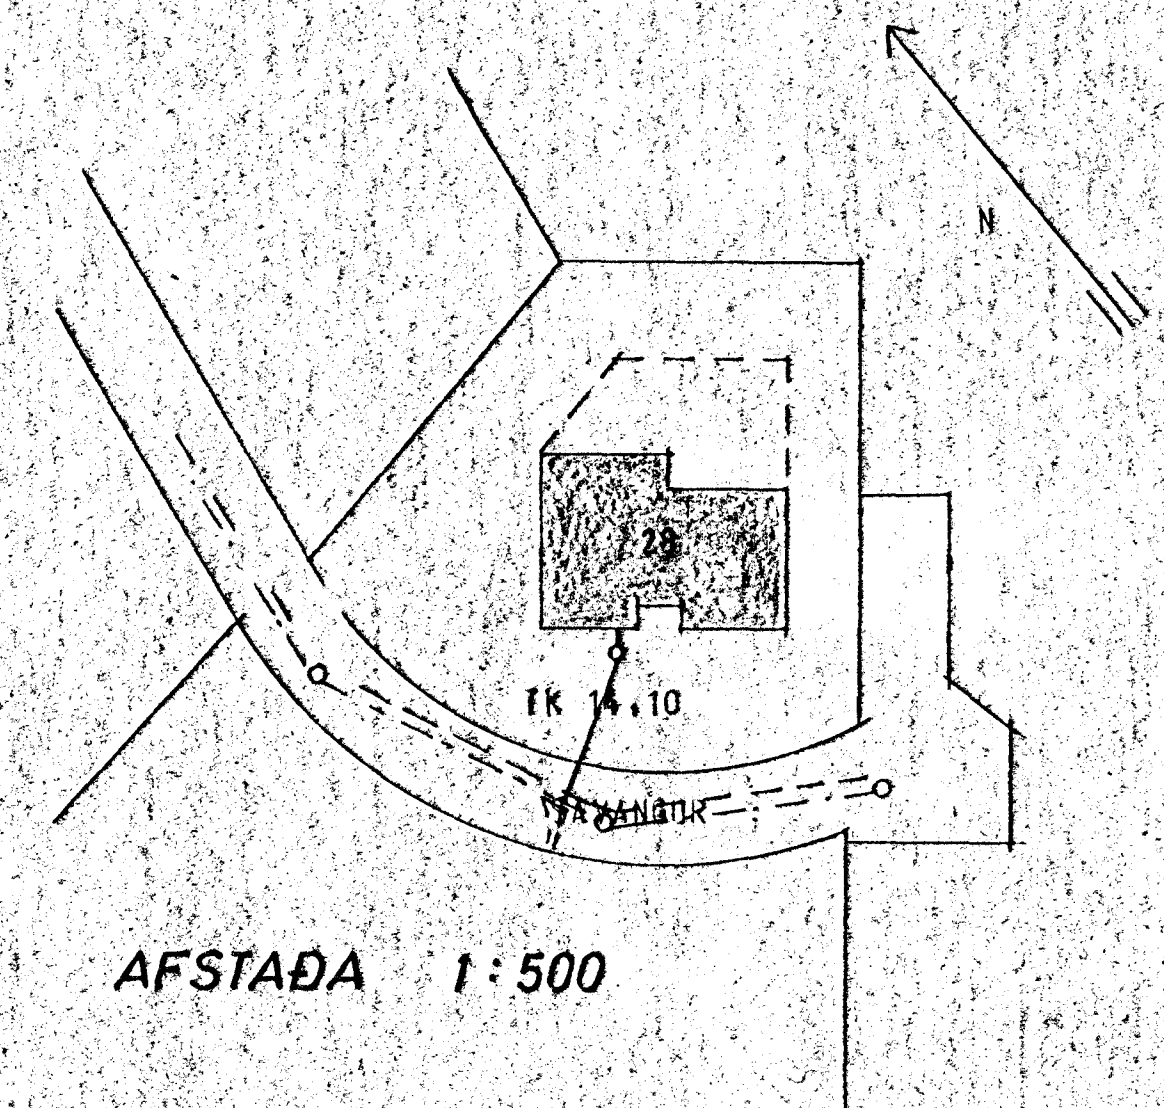

AFSTADA 1:500

SLÁ SKÝRINGAR TEKN. NR. 20

SÆVANGUR 28. HAFNARFIRÐI	MÆLIKVAFDI 1:50 1:500	VERK 7806	TEIKN NR 2.1.
FRÆRENNISLISLÖGN-GRUNNMYND	Hannað Teiknað	Yfirfarð Samb.	DAGS AGÚST 78
JÓHANN GUNNAR BERGÞÓRSSON VERKFR MVFI STRANDGÖTU 11 - HAFNARFIRÐI - Sími 53315	BREYTT SEPT. 78		