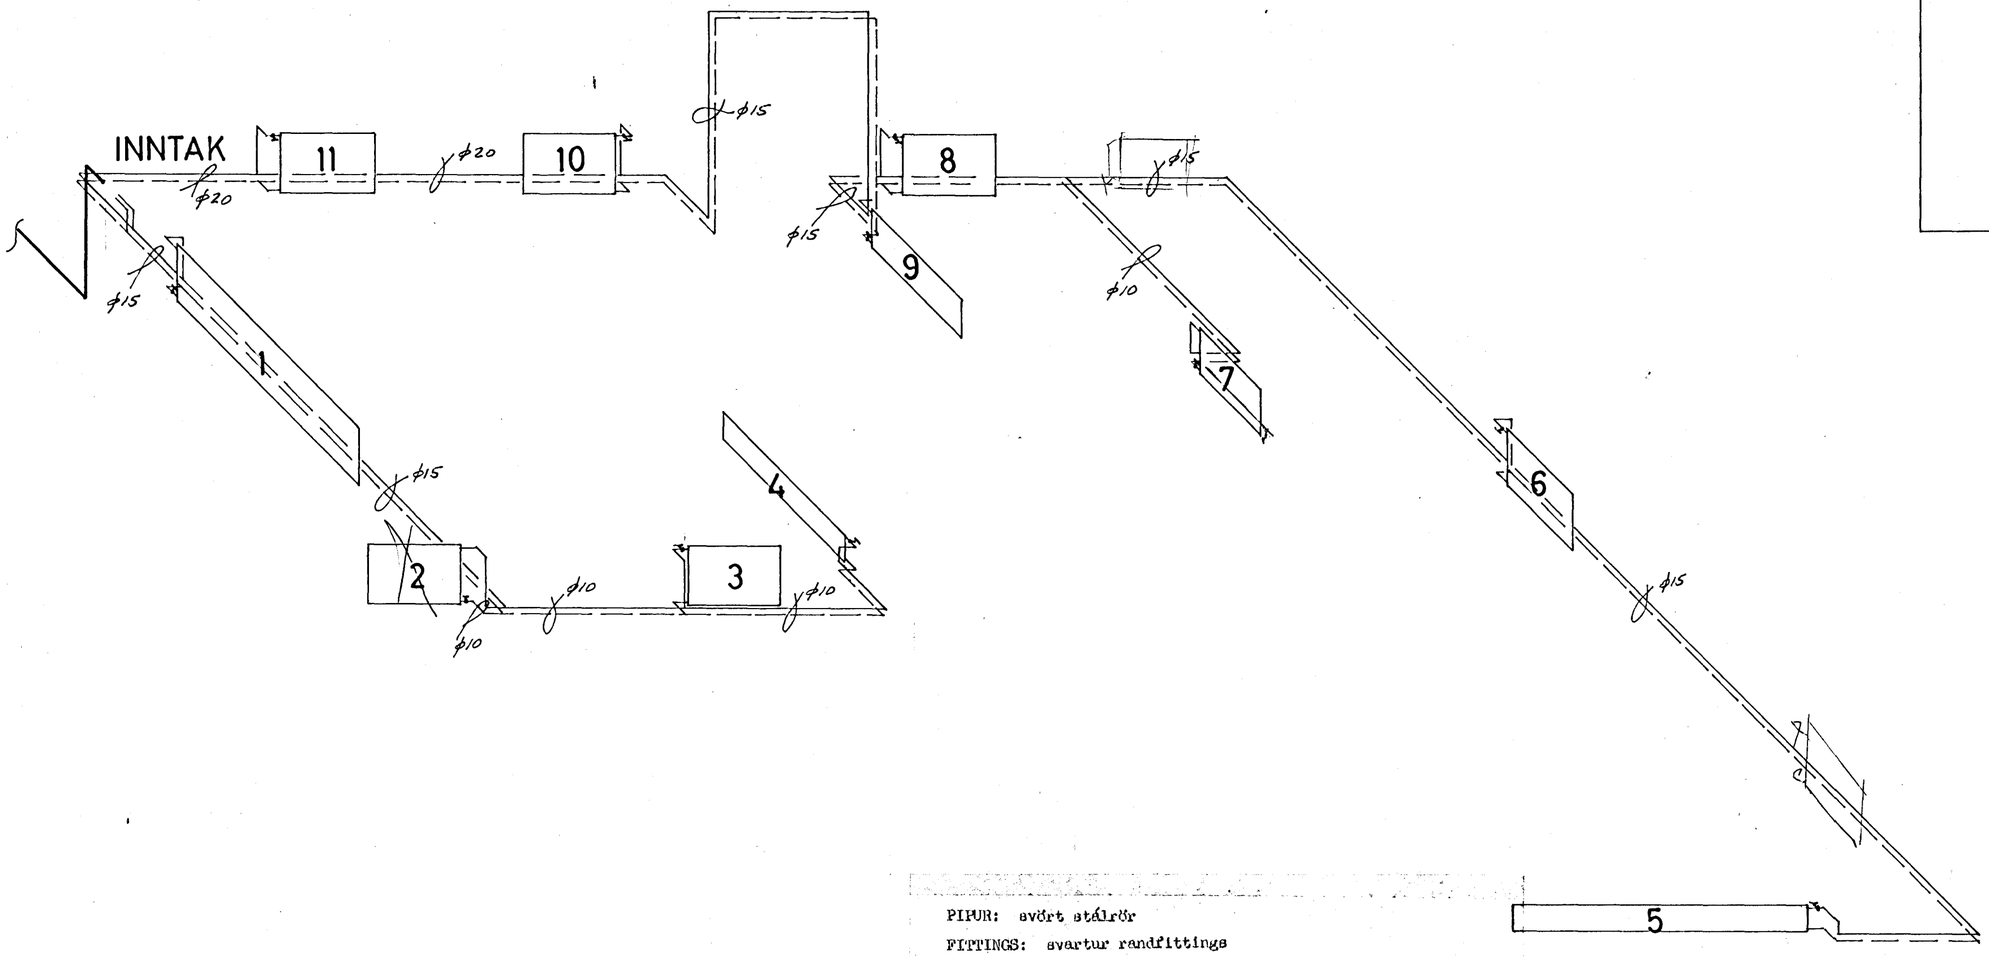

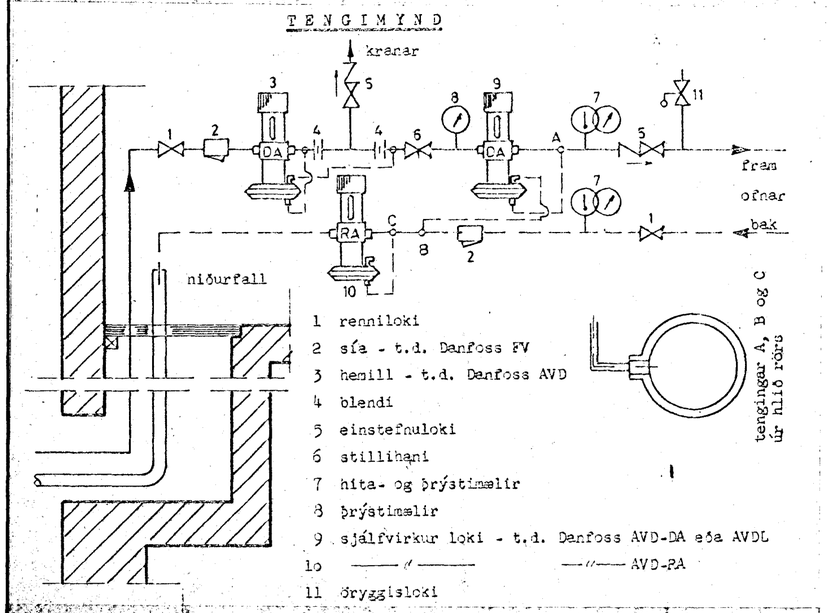

PÍPUR: svört stálrör

FITTINGS: svartur randfittings

EINANGRUN: 2o mm glerullarhólkar vafðir álpappa

OFNLOKAR: á framrennsli t.d. Danfoss RAVL-3/8" sem stýrast af herbergishita

á bakrennsli t.d. Danfoss FJVR-3/8" sem stýrast af hitastigi bakrennslis

OFNAR: stálofnar prófaðir við 8 kg/cm^2
lofttöppur á öllum ofnum

PRÓFUN: lögnina skal prófa við 6 kg/cm^2 sem standa skal í 12 klst. án þess að falla

ATHS: ofnastærðir skal endurskoða á staðnum áður en ofnapöntun er gerð

OFNASKRÁ

ofn nr:	mesta lengd cm	mesta hæð cm	varma-þörf kcal/klst	stútar A B C D	gerð ofna:
1	350	x	1550	AB	
2	110	70	570	AB	
3	110	70	900	CD	
4	200	50	1400	AB	
5	340	30	2600	AB	
6	110	70	900	AB	
7	100	x	200	CD	
8	110	70	550	AB	
9	180	x	350	AB	
10	110	70	630	CD	
11	110	70	1000	AB	

11 STK. 10.650 KCAL/KLST.

HAFNARFJARÐARBÆR
5. sept. 1983
BYGGINGAFULLTRÚINN

RVÍK I MAÍ 83	HÚSASMIÐJAN H F SÚÐAVOGI 3-5, RVÍK. SÍMI 84599 FÍFUHVAMMI KÓPAV. SÍMI 43521		GERÐ NR.
REIKN. SGS TEIKN. YFIRF.	SÆVANGUR 29 HAFNARFIRÐI		VERK NR. S 716
MÆLIKV. 1: 50	HITALÖGN, RÚMMYND		TEIKN NR. 25