


AFSTAÐA 1:500



GRUNNMYND 1:50

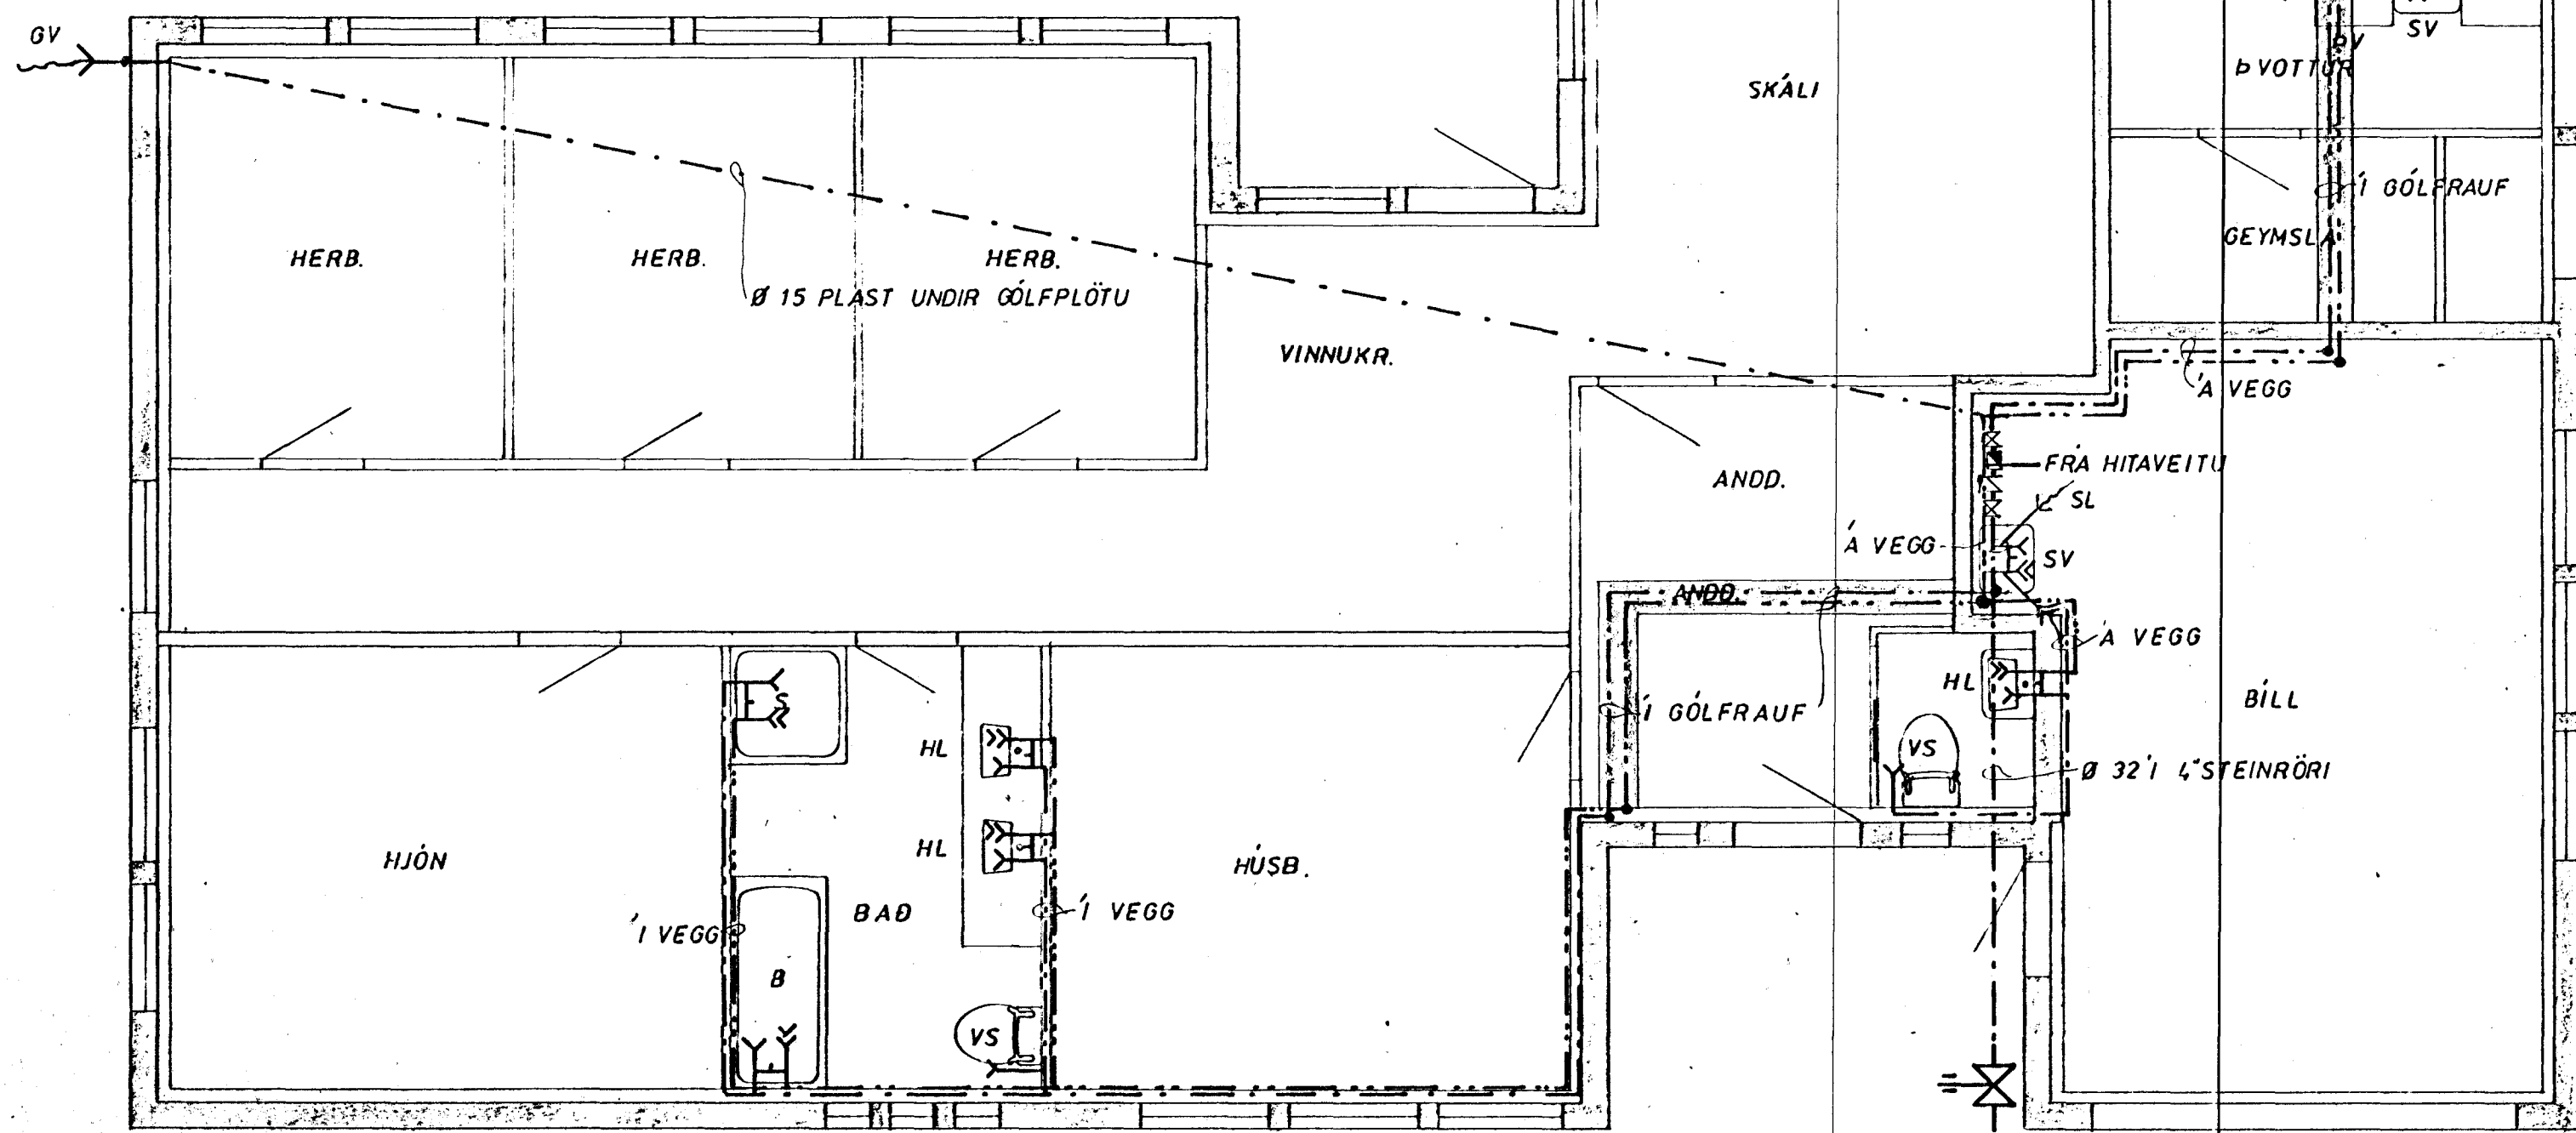

SÆVANGUR 2, HAFNARFIRÐI	MÆLIKVARDI 1:50 1:500	VERK 7625	TEIKN NR 2.3
VATNSLÖGN GRUNNMYND	Hannað: <input checked="" type="checkbox"/> Teiknað: E.R.	Yfirfarið: <input checked="" type="checkbox"/> Samb: <i>gfb</i>	DAGS JÚLÍ '76
JÓHANN GUNNAR BERGPÓRSSON VERKFR MVFI STRANDGÖTU 11 — HAFNARFIRÐI — SÍMI 53315	BREYTT		