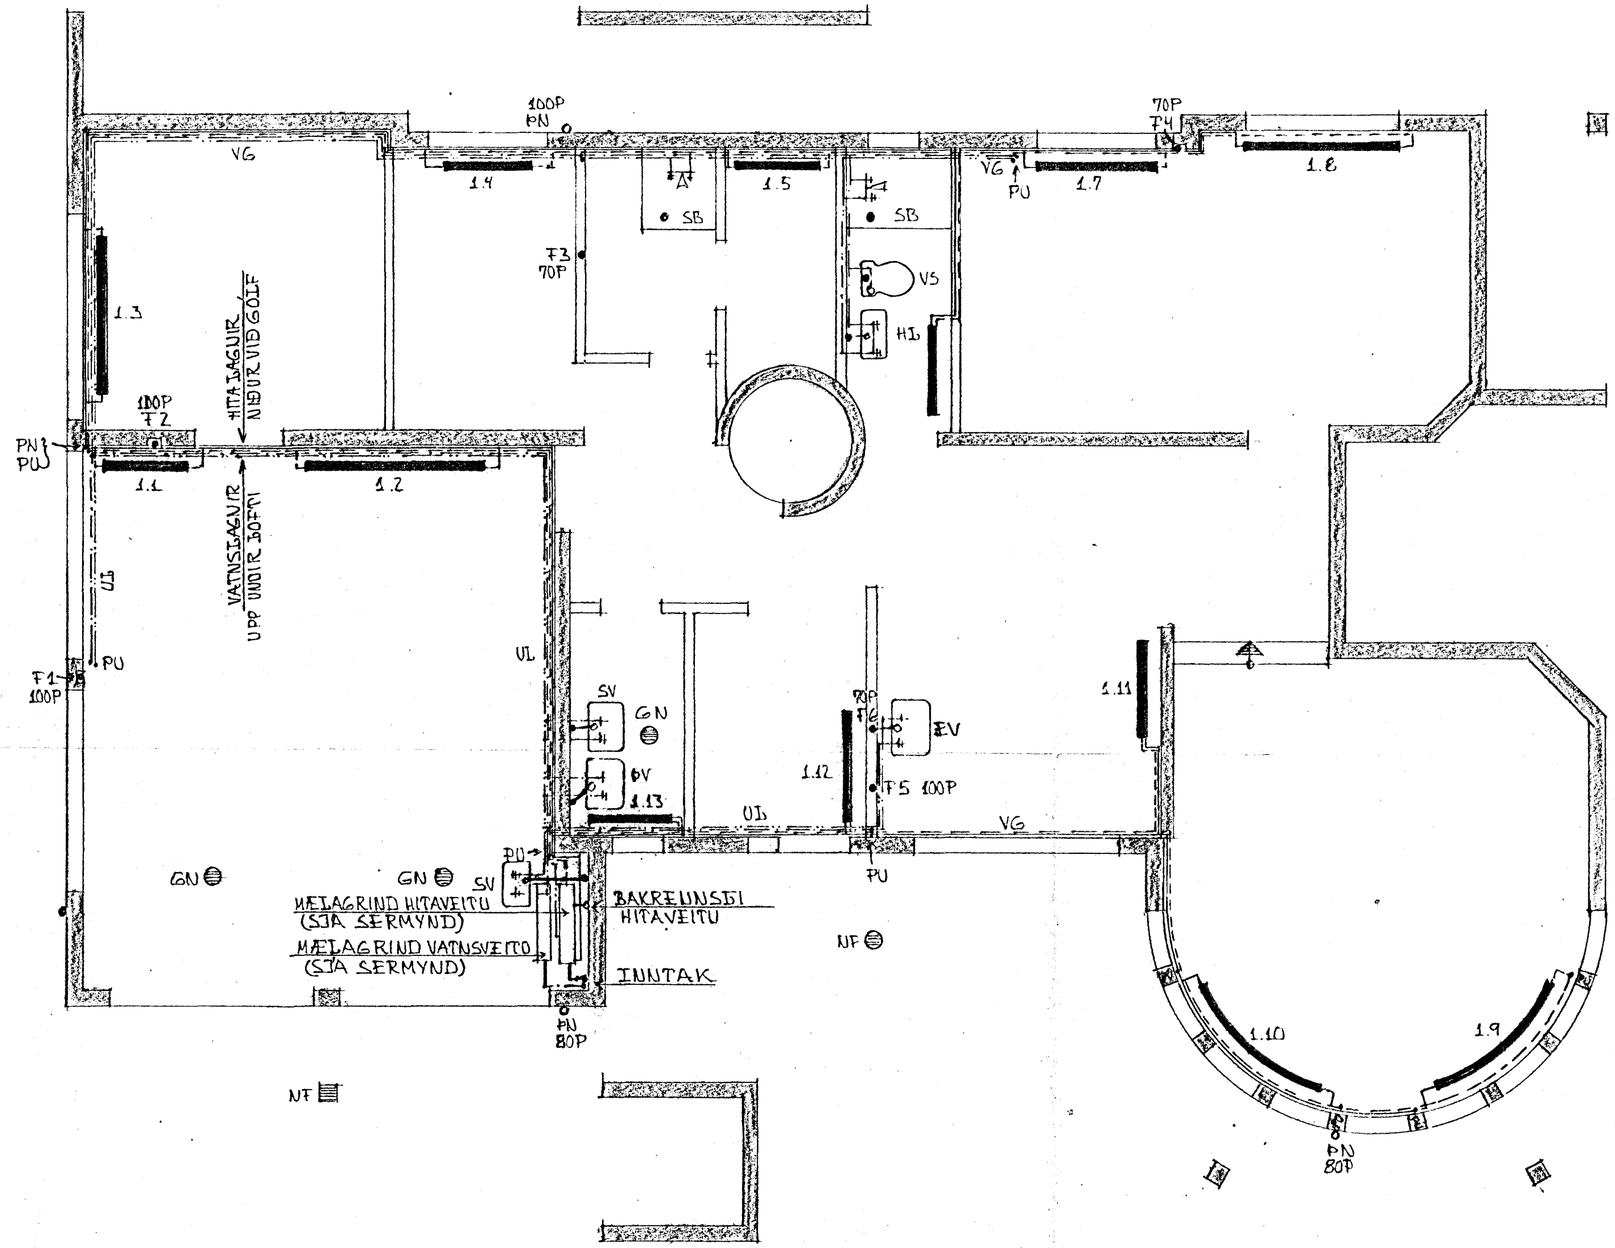

Úr Gildi

GILT

SÆVANGUR 30, HAFNARFIRÐI.	DAGS. 09-09-78
	HANNAÐ. KS
HITA- OG HREINLÆTISLAGNIR Í KJALLARA	VERK NR. 7802-02
MÆLIKV.: 1:50	
KRISTJÁN STEFÁNSSON F.T.F.I MIÐVANGI 17, HAFNARFIRÐI. SÍMI 52708	BLAÐ NR. -02