




Sneiðing a-a 1:100

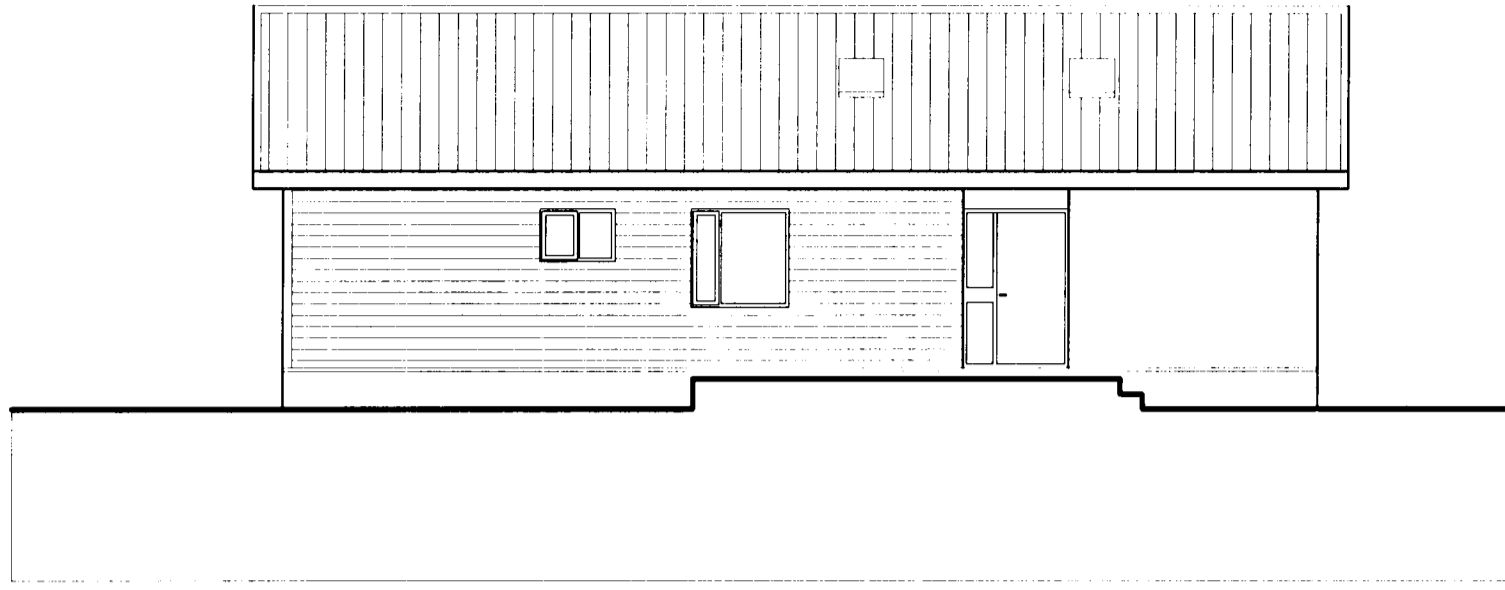

Útlit Norður 1:100

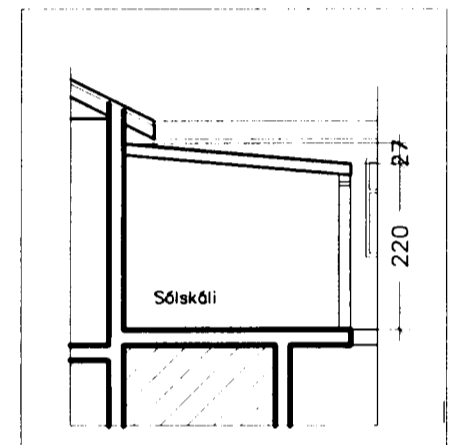


Snið um sólskála 1:100

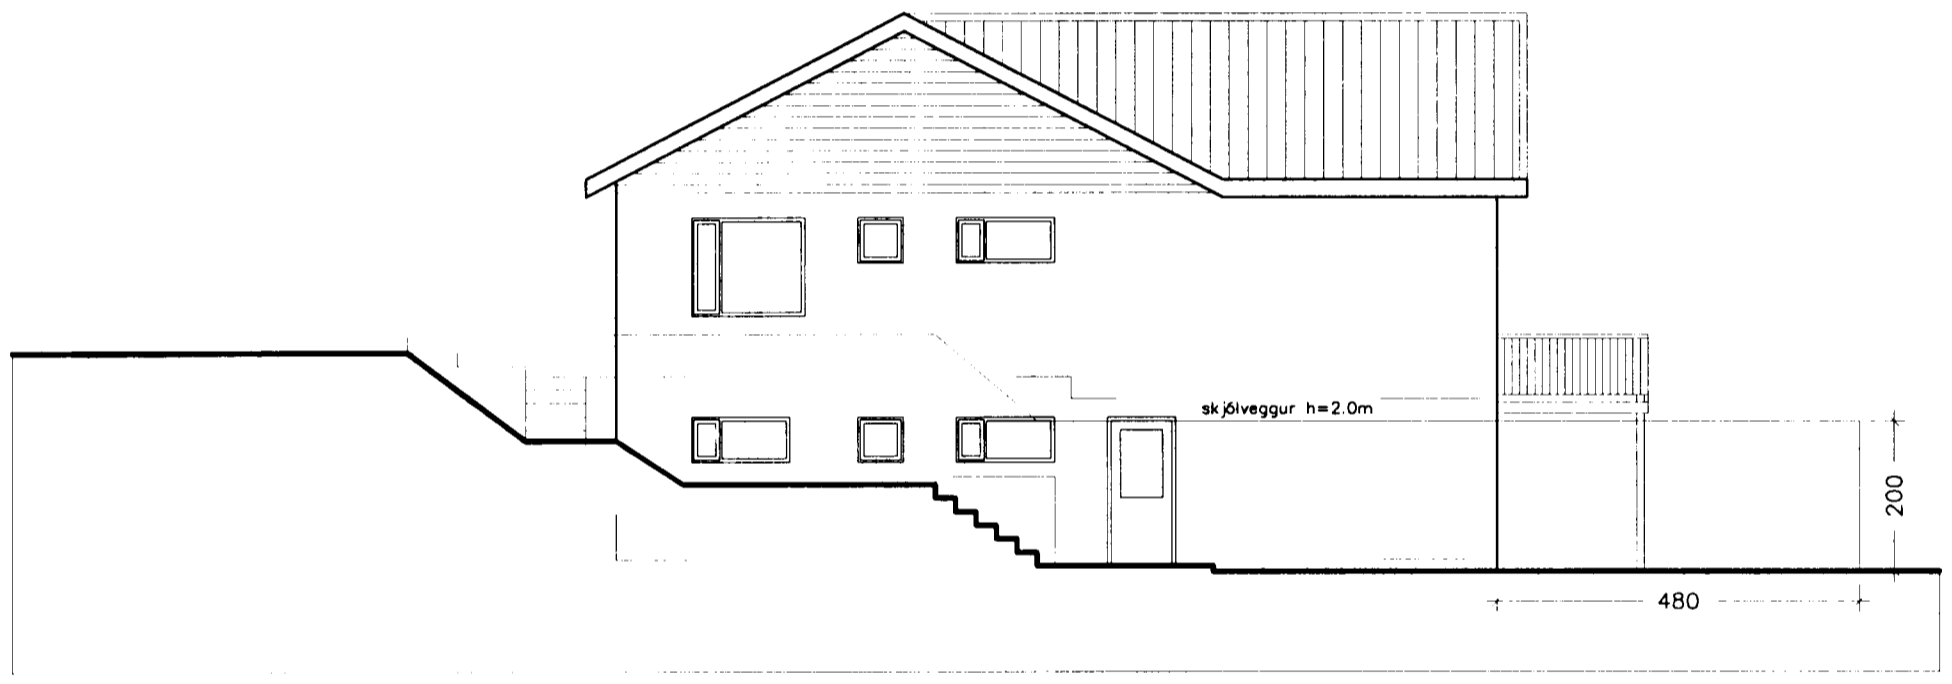

Útlit Vestur 1:100



Útlit Suður 1:100

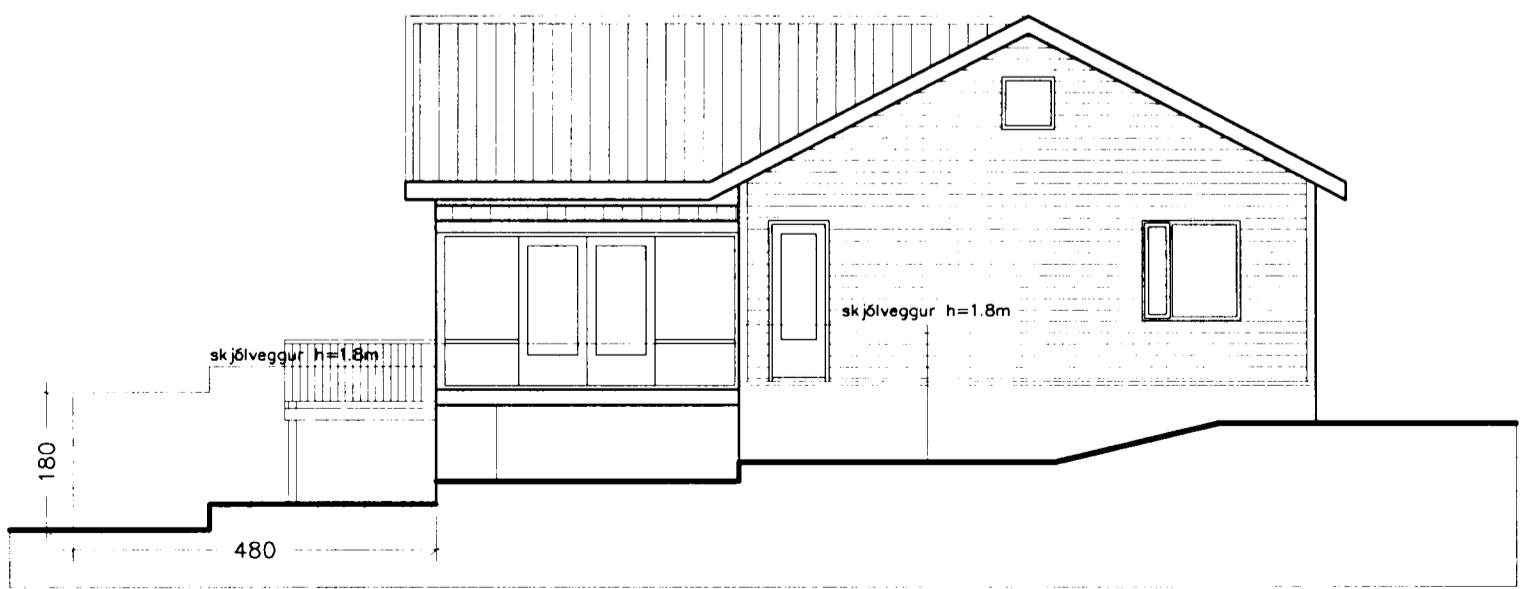

Útlit Austur 1:100

*Útlit samþykkt þann
 19.7.2002
 Sigurbjartur Halldórsson*

verkefni
Sævangur 37

höfuðteikningar
 Útlit, snið
 8.7.2002
 msk.
 1:100
 Nr. A 102

Ársæll Vignisson Arkitekt
 kt. 101255-3369
 Strandgata 26-28
 220 Hafnarfjörður
 555 4795

10.8.2002 Ársæll Vignisson