


SKÝRINGAR

- VS VATNSSALERNI
- BI BIDET
- HL HANDLAUG
- S STEYPIBAÐ
- B BAÐ
- SV SKOLVASKUR
- PV PVOTTAVÉL
- EV ELDHÚSVASKUR
- UP UPPPVOTTAVÉL
- GN GÓLFNIÐURFALL
- NF NIÐURFALL
- P ÞAKNIÐURFALL
- ST STEYPUÐÖR
- J STEYPUJÁRNSRÖR (POTTRÖR)
- PVC PLASTRÖR
- BR BRUNNUR
- SB SANDBRUNNUR
- HV FRÆRENNSLI HITAVEITU
- YP ÚTLOFTUN YFIR ÞAK
- HR HREINSISTYKKI
- % HALLI A LÖGN

FRÆRENNSLI:
 EFNI OG FRAGANGUR LAGNA
 SKAL VERA SAMKVÆMT
 BYGGINGASAMPYKKT HAFNARFJARÐAR
 OG REGLUGERÐ UM HOLRESI
 Í REYKJAVÍK.

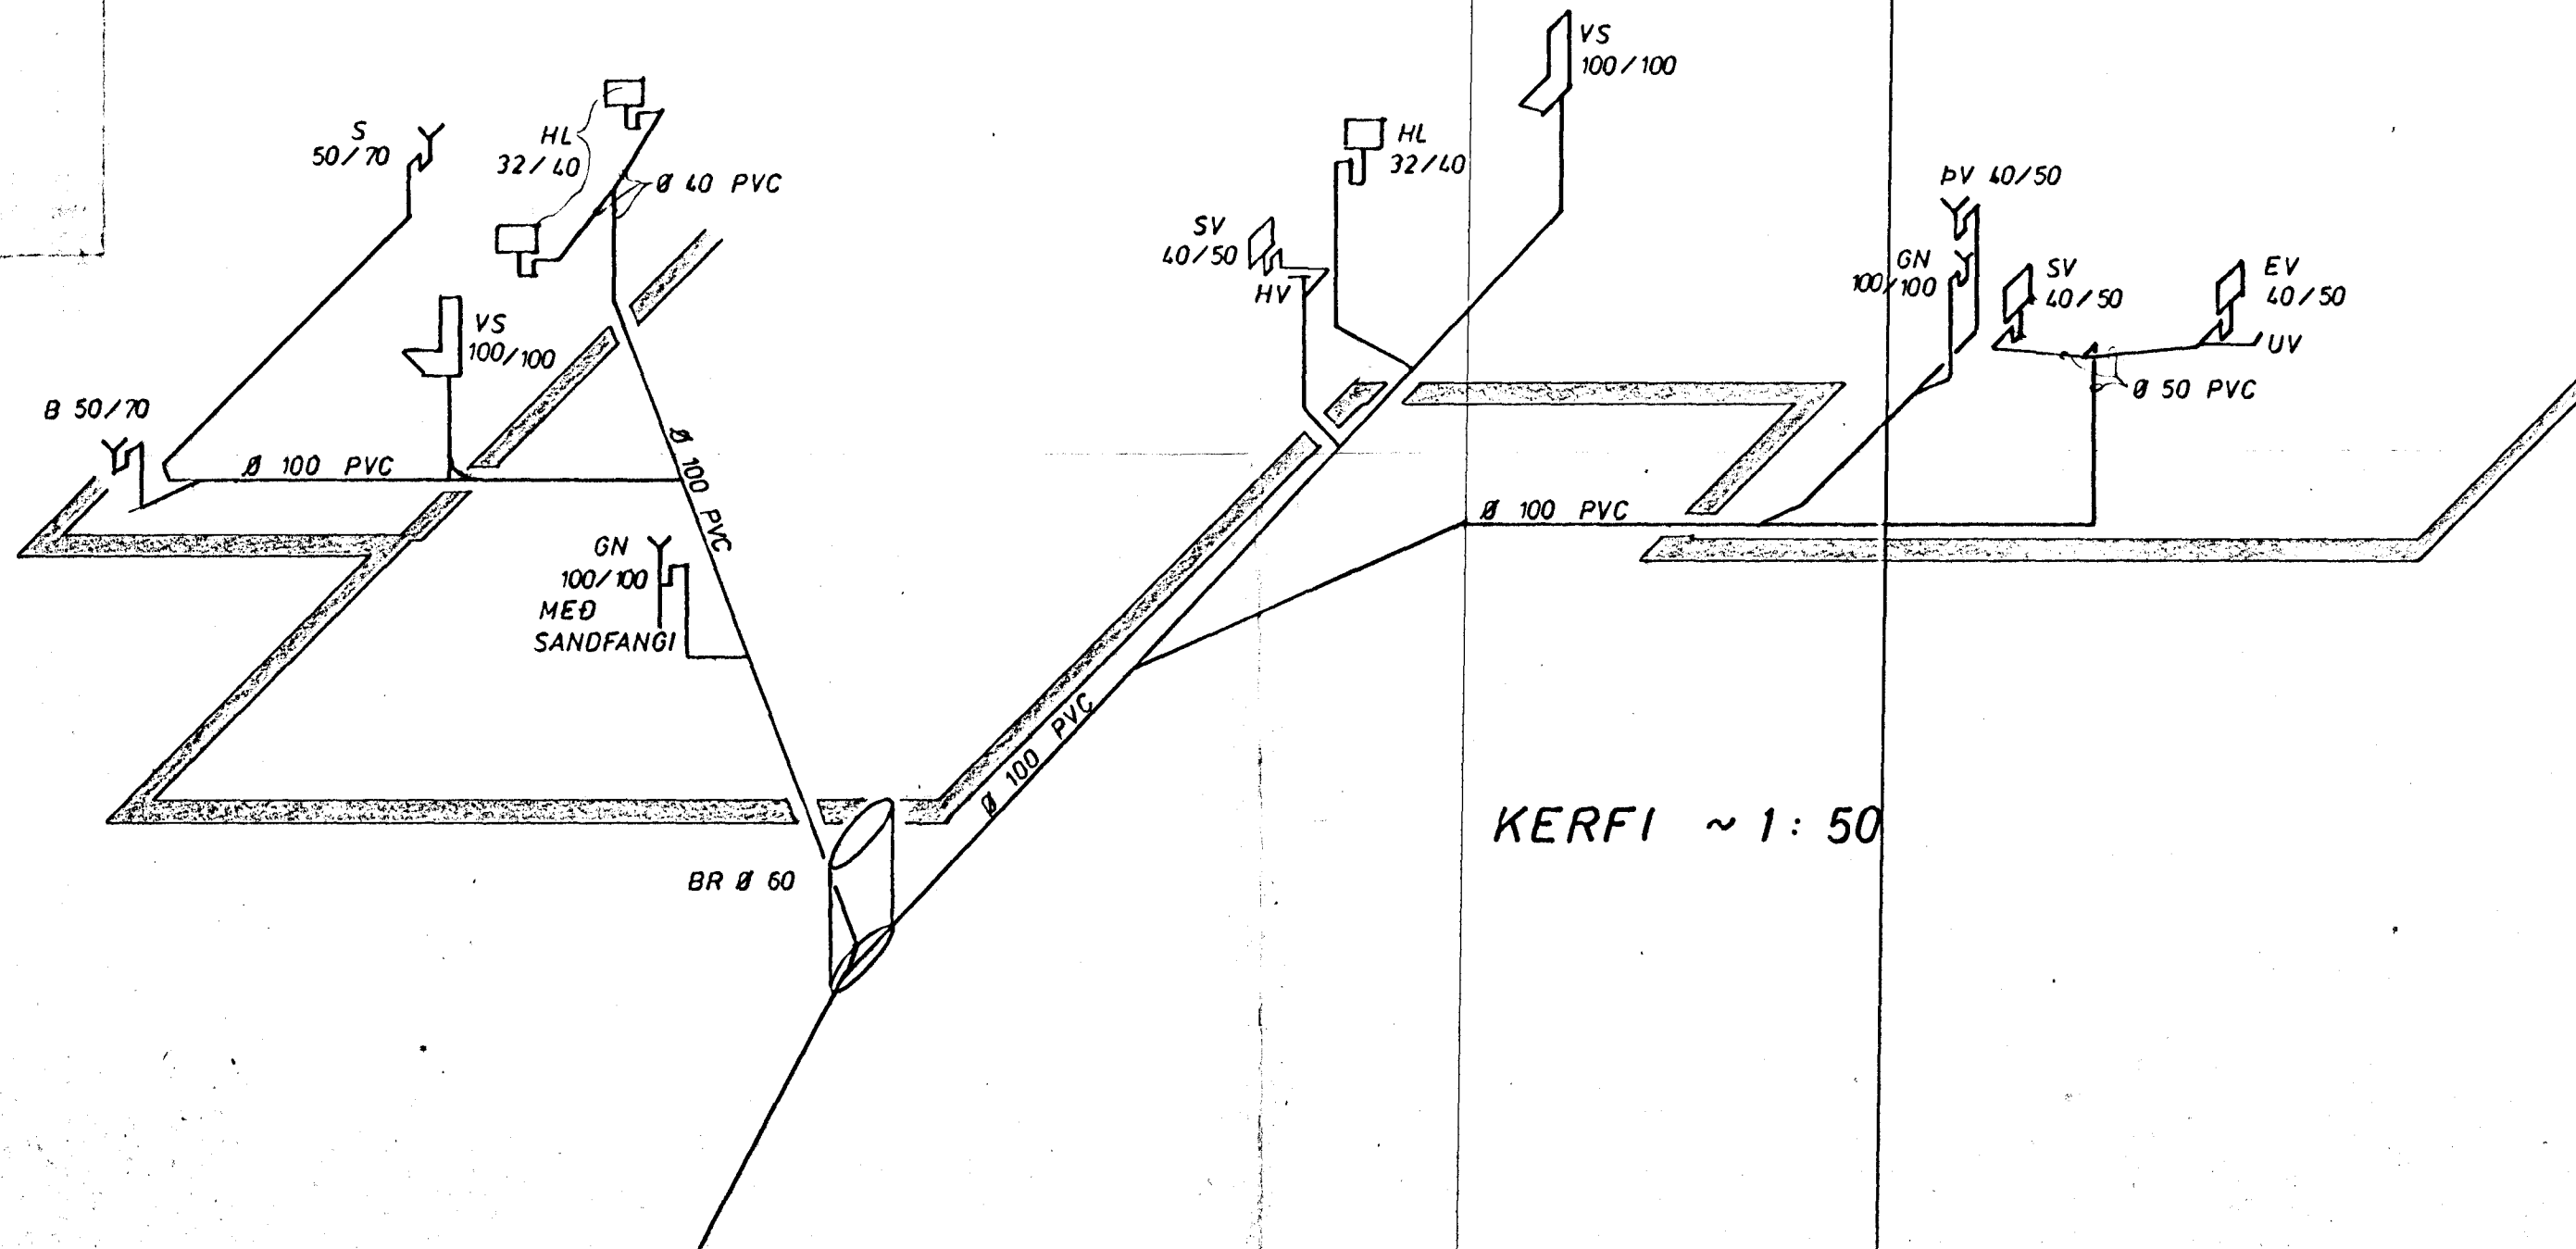

SÆVANGUR 3 HAFNARFIRÐI	MÆLIKVARDI ~ 1 : 50	VERK 7615	TEIKN NR 2.2
FRÆRENNSLISLÖGN KERFI	Hannað: <i>[Signature]</i> Teiknað: <i>[Signature]</i>	Yfirfarið: <i>[Signature]</i> Samb: <i>[Signature]</i>	DAGS SEPT '76
JÓHANN GUNNAR BERGÞÓRSSON VERKFR MVFI STRANDGÖTU 11 — HAFNARFIRÐI — SÍMI 53315	BREYTT		