


HAFNARFJÖRÐ
 9. Okt. 1979
 BYGGINGAFL. *[Signature]*

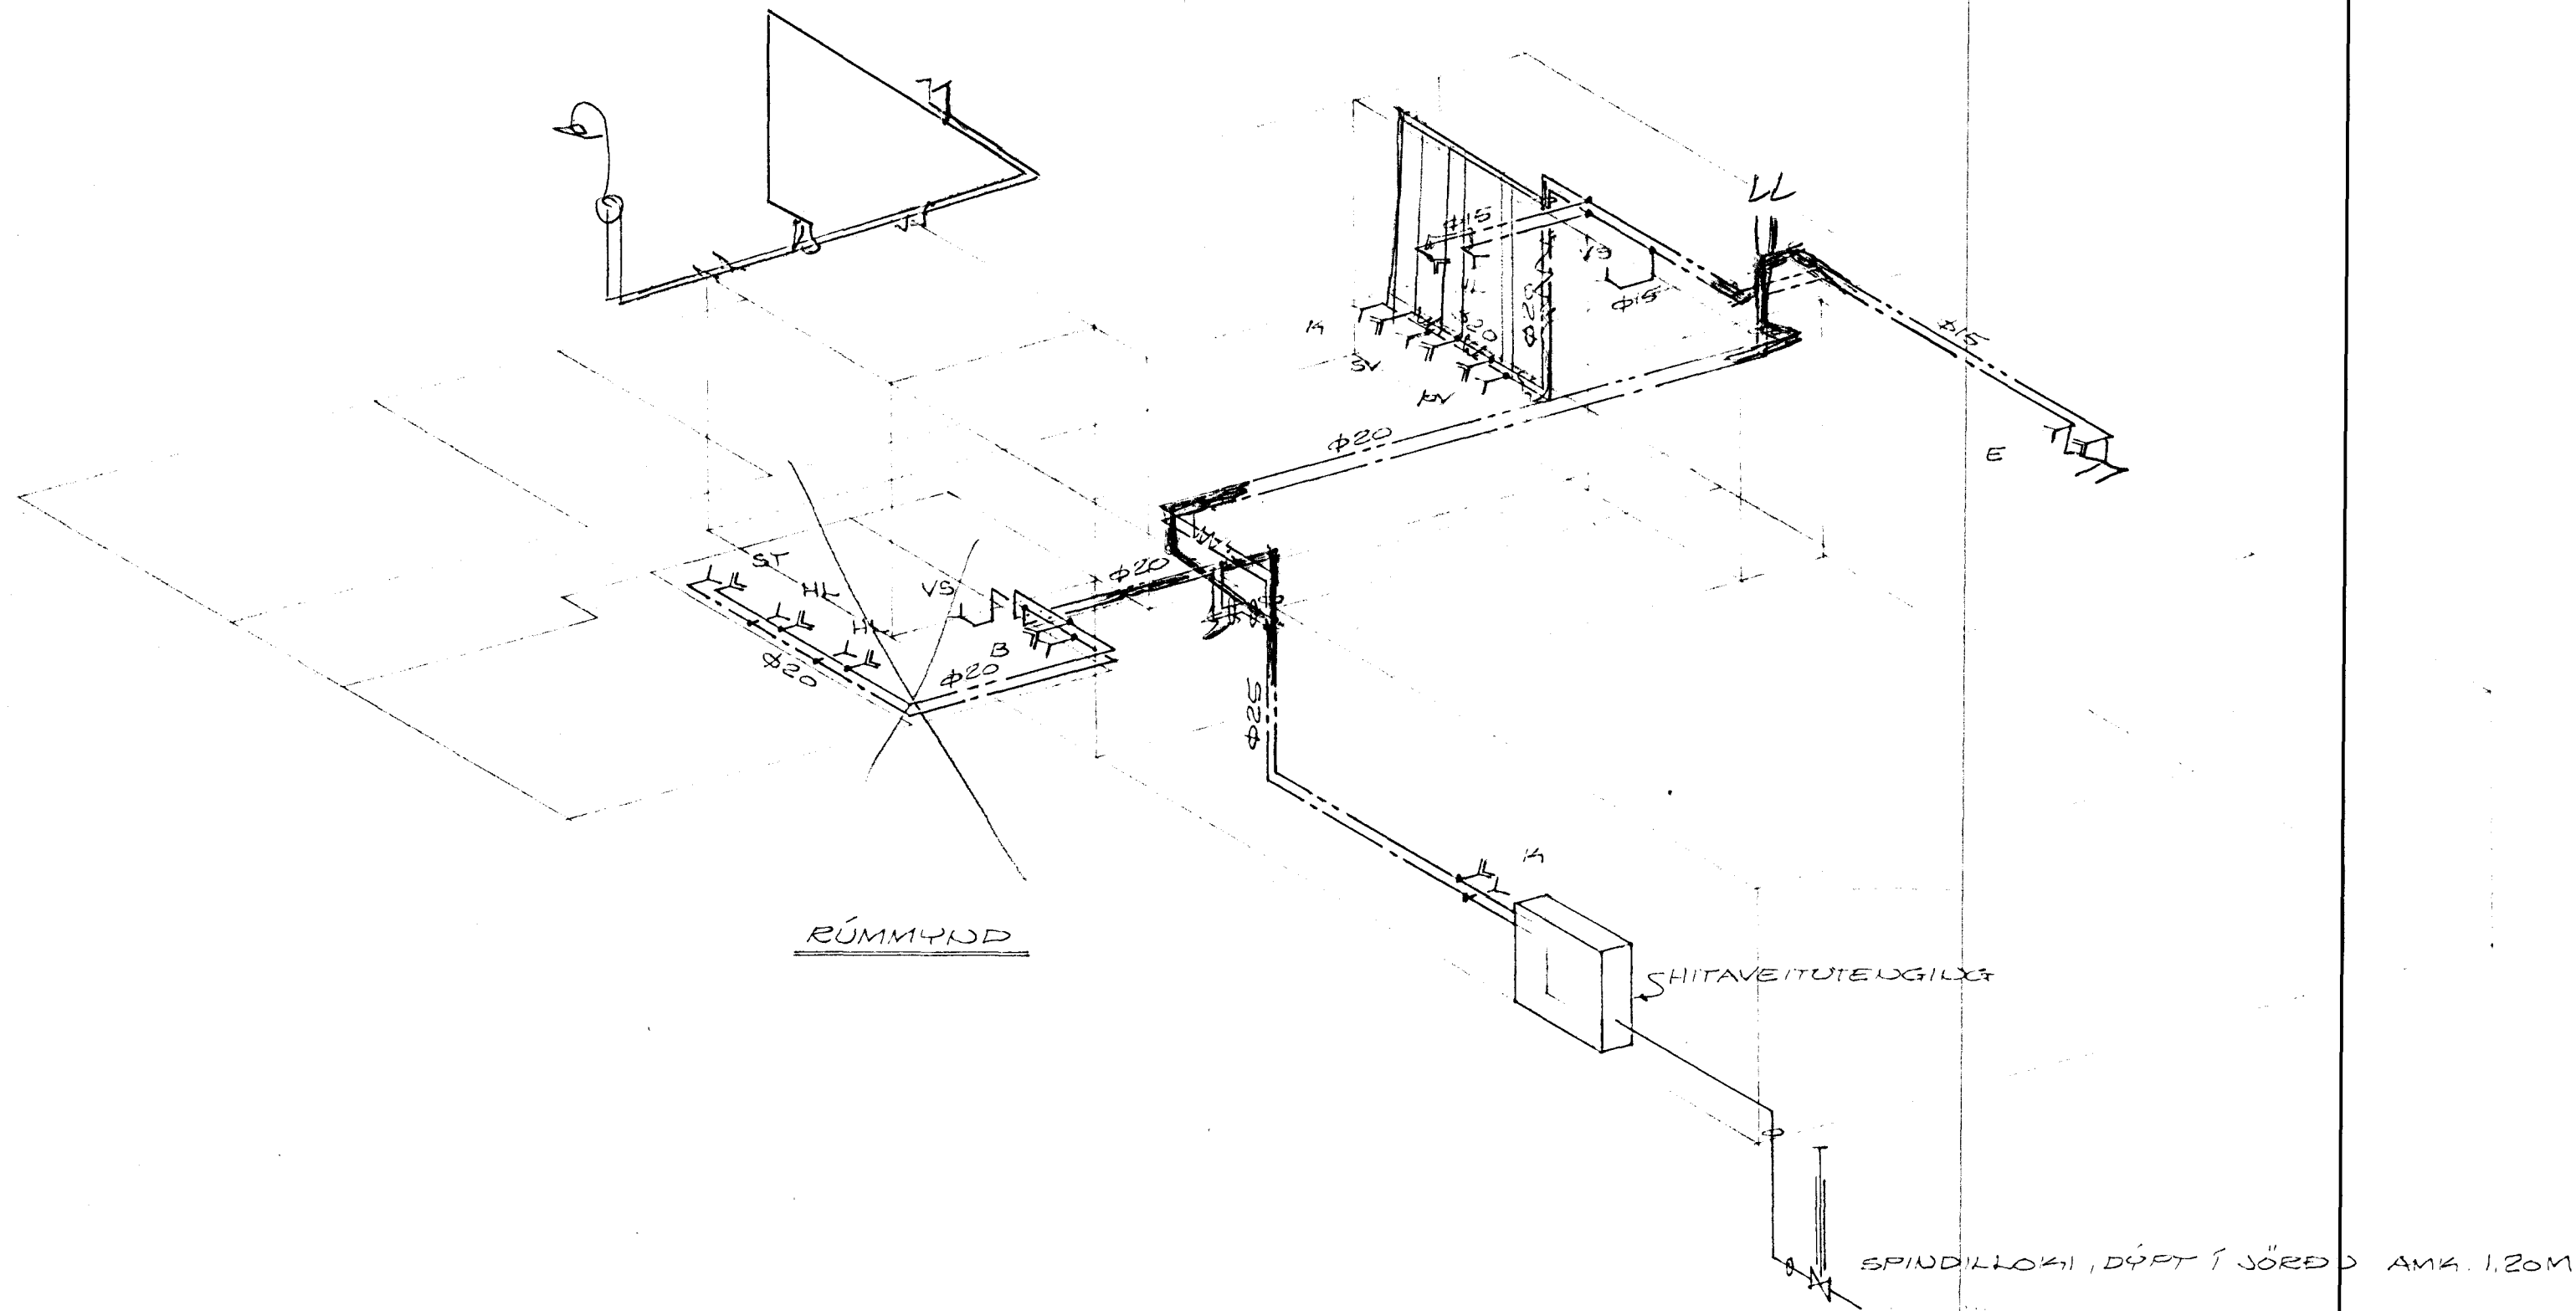

RÍPUR SÉU GALVANISERADAR, MEO
 SAEUFUEUM TEUGISTYKKASUM
 RÍPUR SNAAL SÍJANGRA MED 2CM
 GLERULLARHÖLNUM OG VERA MED
 PLASTDÚH, HALDVAÐS RÍPUR
 VERJAST MED SÍBALPAPPA NEUR EN
 SÍJANGRAD ER. NEYSLUVATNSMERFI
 SNAAL REYSTRIBYNA Í 24 TÍMA.
 EFNI OG FRAGAANGUR LAGJA SÉ
 Í SAMREMI VED REGLUGERD FYRIR
 VATNSVITU REHAFVINGUR.

SÆVAUGUR NR. 40
 HAFNARFJÖRÐ Í APRÍL 1979
 ARNARHRAUNI 47 50587
 NEYSLUVATNSKERFI - RÚMMYND

Agnes Þorjunn Þórunn