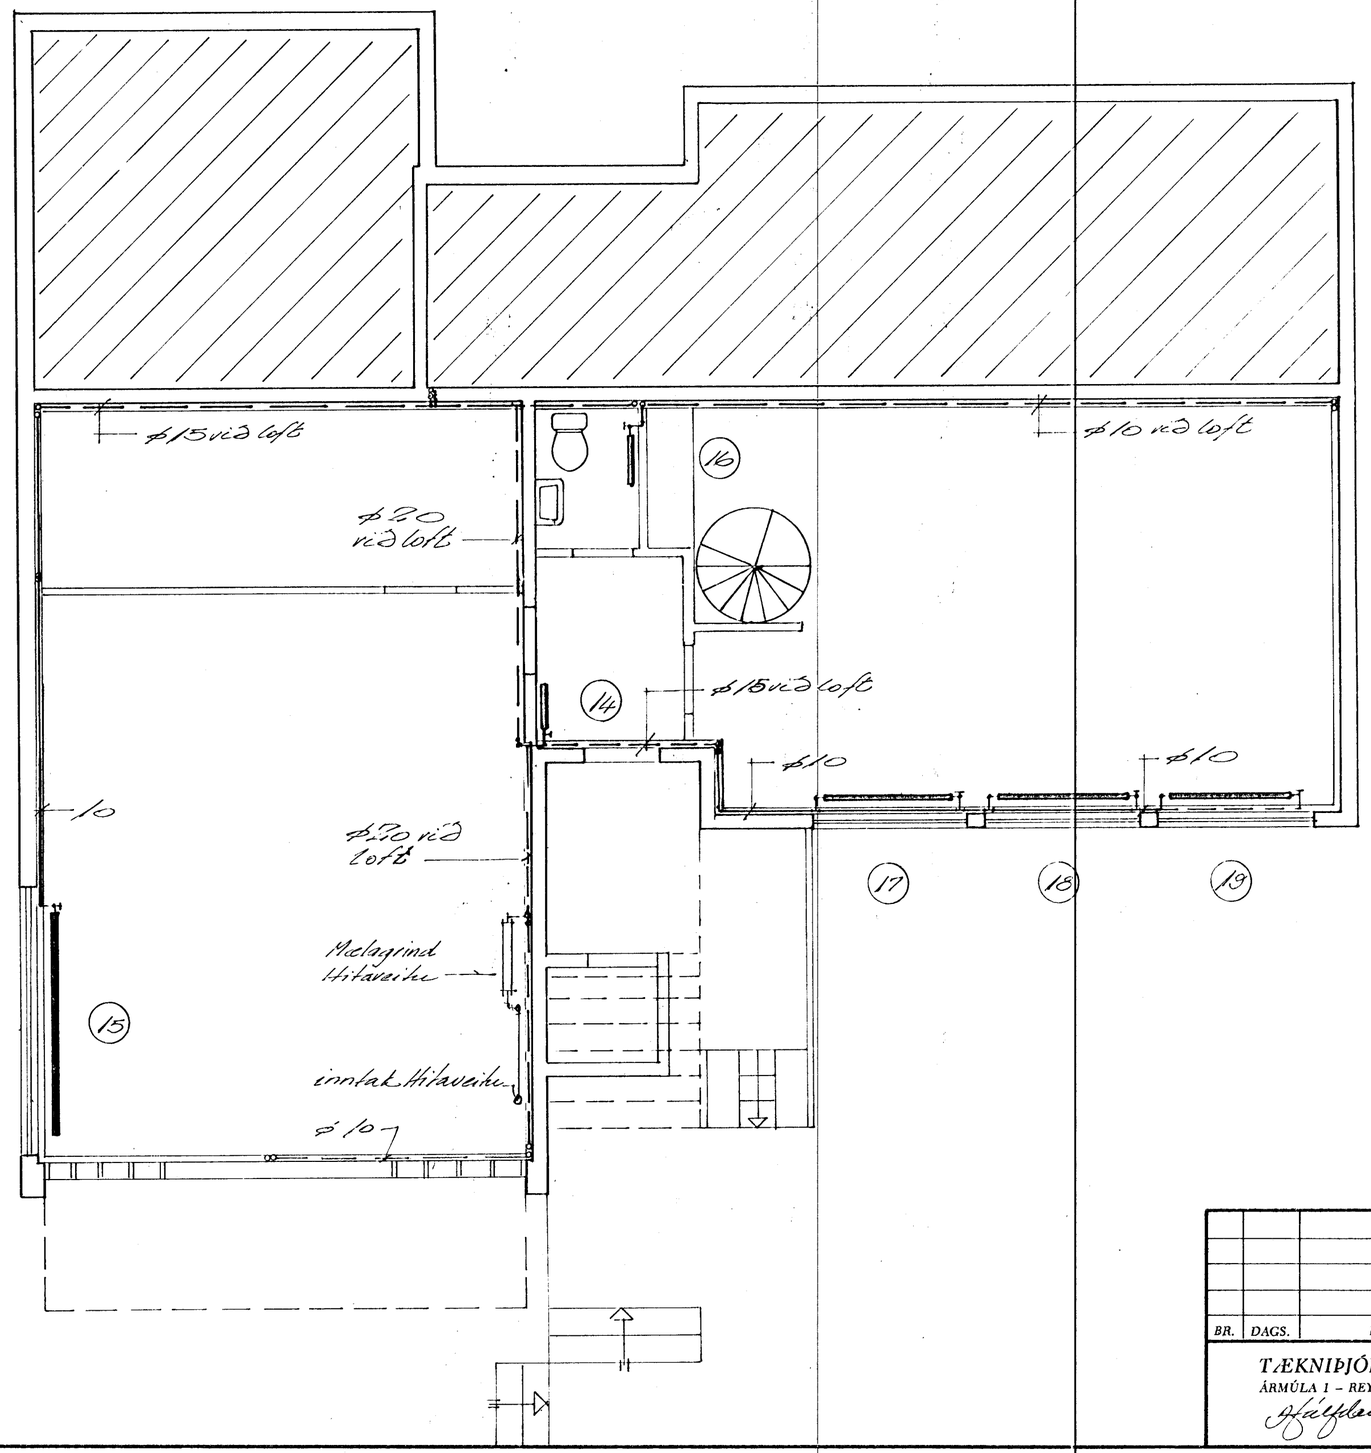

BR.	DAGS.	BREYTING

SÆVANGUR 42. HAFNARFIRÐI.
Grunnmynd niðri hæð. Hitalagnir

TÆKNIÞJÓNUSTAN SF.
ÁRMÚLA 1 – REYKJAVÍK – SÍMI 83844
Hálfdan Helgason

HANNAÐ HH	KVARÐI	1:50	
TEIKNAÐ HH	DAGS.	NÓV '78	
YFIRFARIÐ	NR.	BL. AF.	7