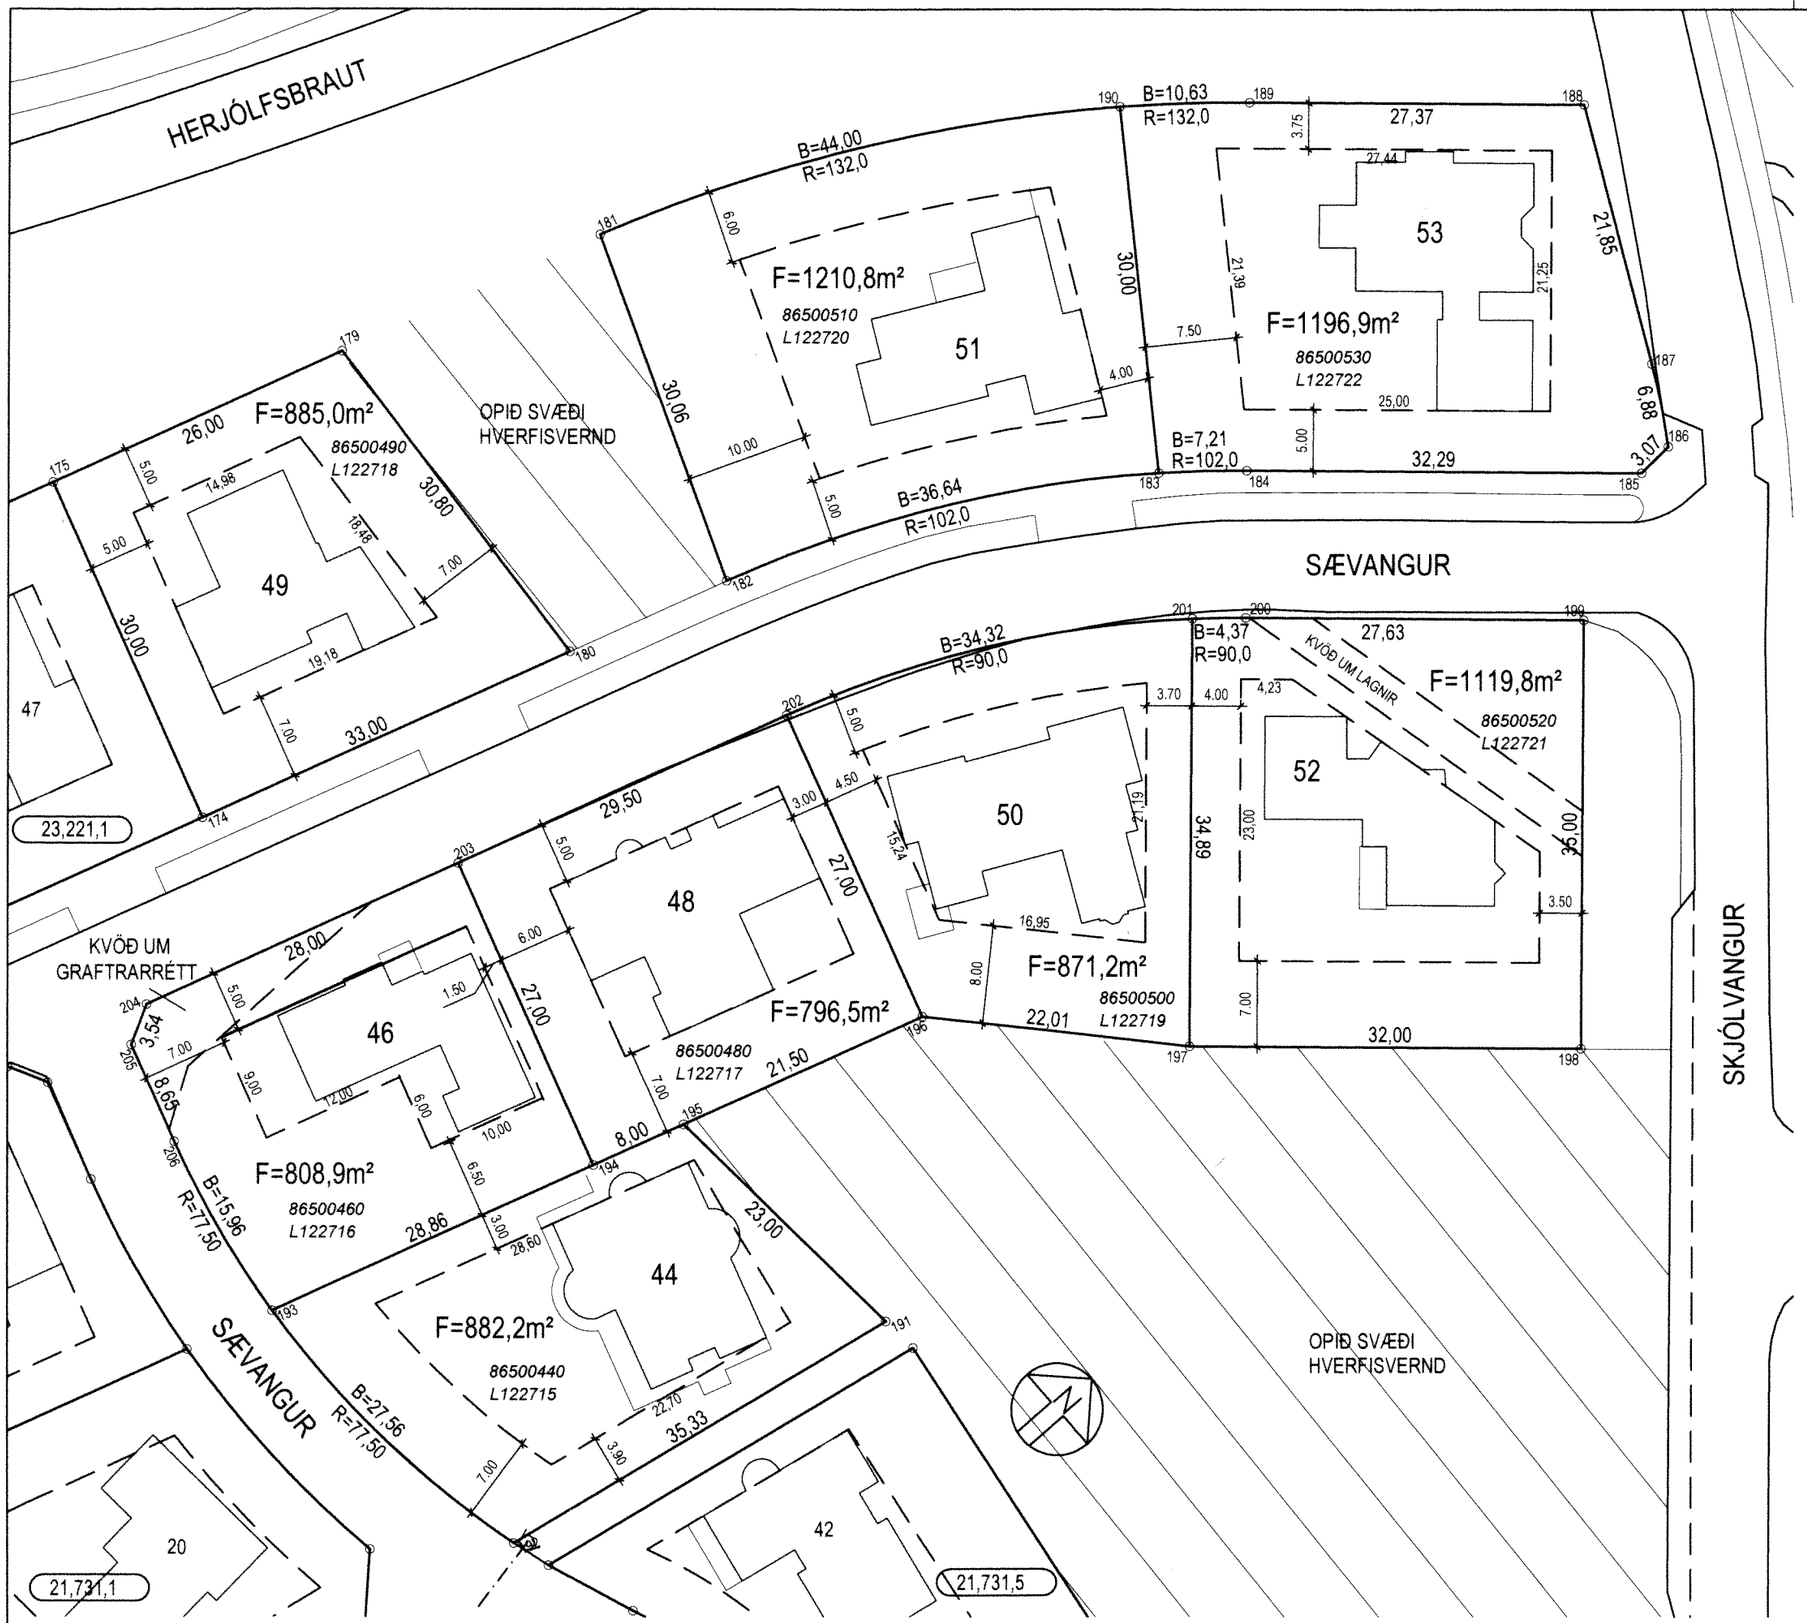

HNITASKRÁ:

AUSTUR	NORÐUR	NR	AUSTUR	NORÐUR	NR
355055.768	400618.425	174	355117.159	400598.939	192
355027.036	400627.058	175	355089.866	400596.372	193
355034.517	400651.959	179	355098.174	400624.018	194
355065.263	400650.030	180	355100.495	400631.754	195
355041.202	400674.155	181	355106.656	400652.269	196
355069.309	400663.496	182	355122.824	400667.201	197
355085.863	400695.967	183	355143.969	400691.221	198
355090.432	400701.537	184	355117.697	400714.347	199
355111.768	400725.774	185	355099.440	400693.607	200
355111.573	400728.837	186	355096.635	400690.254	201
355105.596	400732.247	187	355080.802	400660.040	202
355085.999	400741.904	188	355072.320	400631.788	203
355067.914	400721.359	189	355064.261	400604.972	204
355061.219	400713.104	190	355065.935	400601.859	205
355123.419	400633.717	191	355074.219	400599.369	206

HNIT Í LANDSHNITAKERFI ISN-93

SKÝRINGAR:

- BUNDIN BYGGINGARLÍNA
- YSTU LEYFILEG MÖRK BYGGINGAR
- ÚTLÍNUR BYGGINGA
- F — FLATARMÁL LÓÐAR
- 7 — NÚMER LÓÐAR
- 10 — HORNPUNKTAR LÓÐA
- KVÖÐ UM OPIN BÍLASTÆÐI
- 1000-0010 — ÞJÓÐSKRÁRNÚMER
- L180351 — LANDEIGNARNÚMER
- 23,221,1 — STGR.NÚMER AÐLIGGJANDI LÓÐABLAÐA

VARAST SKAL ÓÞARFT JARÐRASK VEGNA VIÐKVÆMS OG SÉRSTÆÐS BYGGINGALANDS. UM JARÐVINNU SKAL HÖFÐ SAMVINNA VIÐ BYGGINGARFULLTRÚA.
VIÐ ÚTLITSTEIKNINGU SKAL SÉRSTÖK ÁHERSLA LÖGÐ Á AÐ BYGGINGAR FALLI VEL AÐ LANDI OG UMHVERFI
HEIMILT ER AÐ STALLA HÚS MEÐ SAMÞYKKI BYGGINGARFULLTRÚA.

SJÁ JAFNFRAMT SKIPULAGSUPPDRÁTT OG SKILMÁLA

0 10 20 30m 40m

Kvarði 1:500

HAFNARFJARÐARBÆR
SKIPULAGS- OG BYGGINGARSVIÐ

SÆVANGUR 44-52 OG 49-53
MÆLIBLAÐ 21,731,6

Teikn.nr.:	333,046		
Mælt:	IR	Samþykkt:	
Hannað:	ASK	M.kv.:	1:500
Teiknað:	EJ / AS	Dags.:	05.2003

Breytt: ENDURGERÐ ELDRI MÆLI/HÆÐABLAÐA FRÁ HALLDÓRI HANNESSYNI 1983 OG JÓHANNI G BERGÞÓRSSYNI 210 126.3 OG 4 FRÁ 1978 - GRUNNI VARPAÐ ÚR REYKJAVÍKURHNITAKERFI Í LANDSHNITAKERFI ISNET93 OKTÓBER 2012

Blaðst.: A3

BREYTINGAR:

ÍBÚÐARHVERFI NORÐURBÆ, ENDURGERT DEILISKIPULAG SAMÞYKKT AF SKIPULAGS- OG BYGGINGARRÁÐI 4.5.2012, BÆJARRÁÐI Í UMBOÐI BÆJARSTJÓRNAR 9.8.2012, ÖÐLAÐIST GILDI 26.9.2012

SLÓÐ OG HEITI SKRÁR: S:\AUTOCAD\217\2173\21731\2173_Saevangur.dwg