


Hitalagnir, grunnmynd 1.H. m=1:50

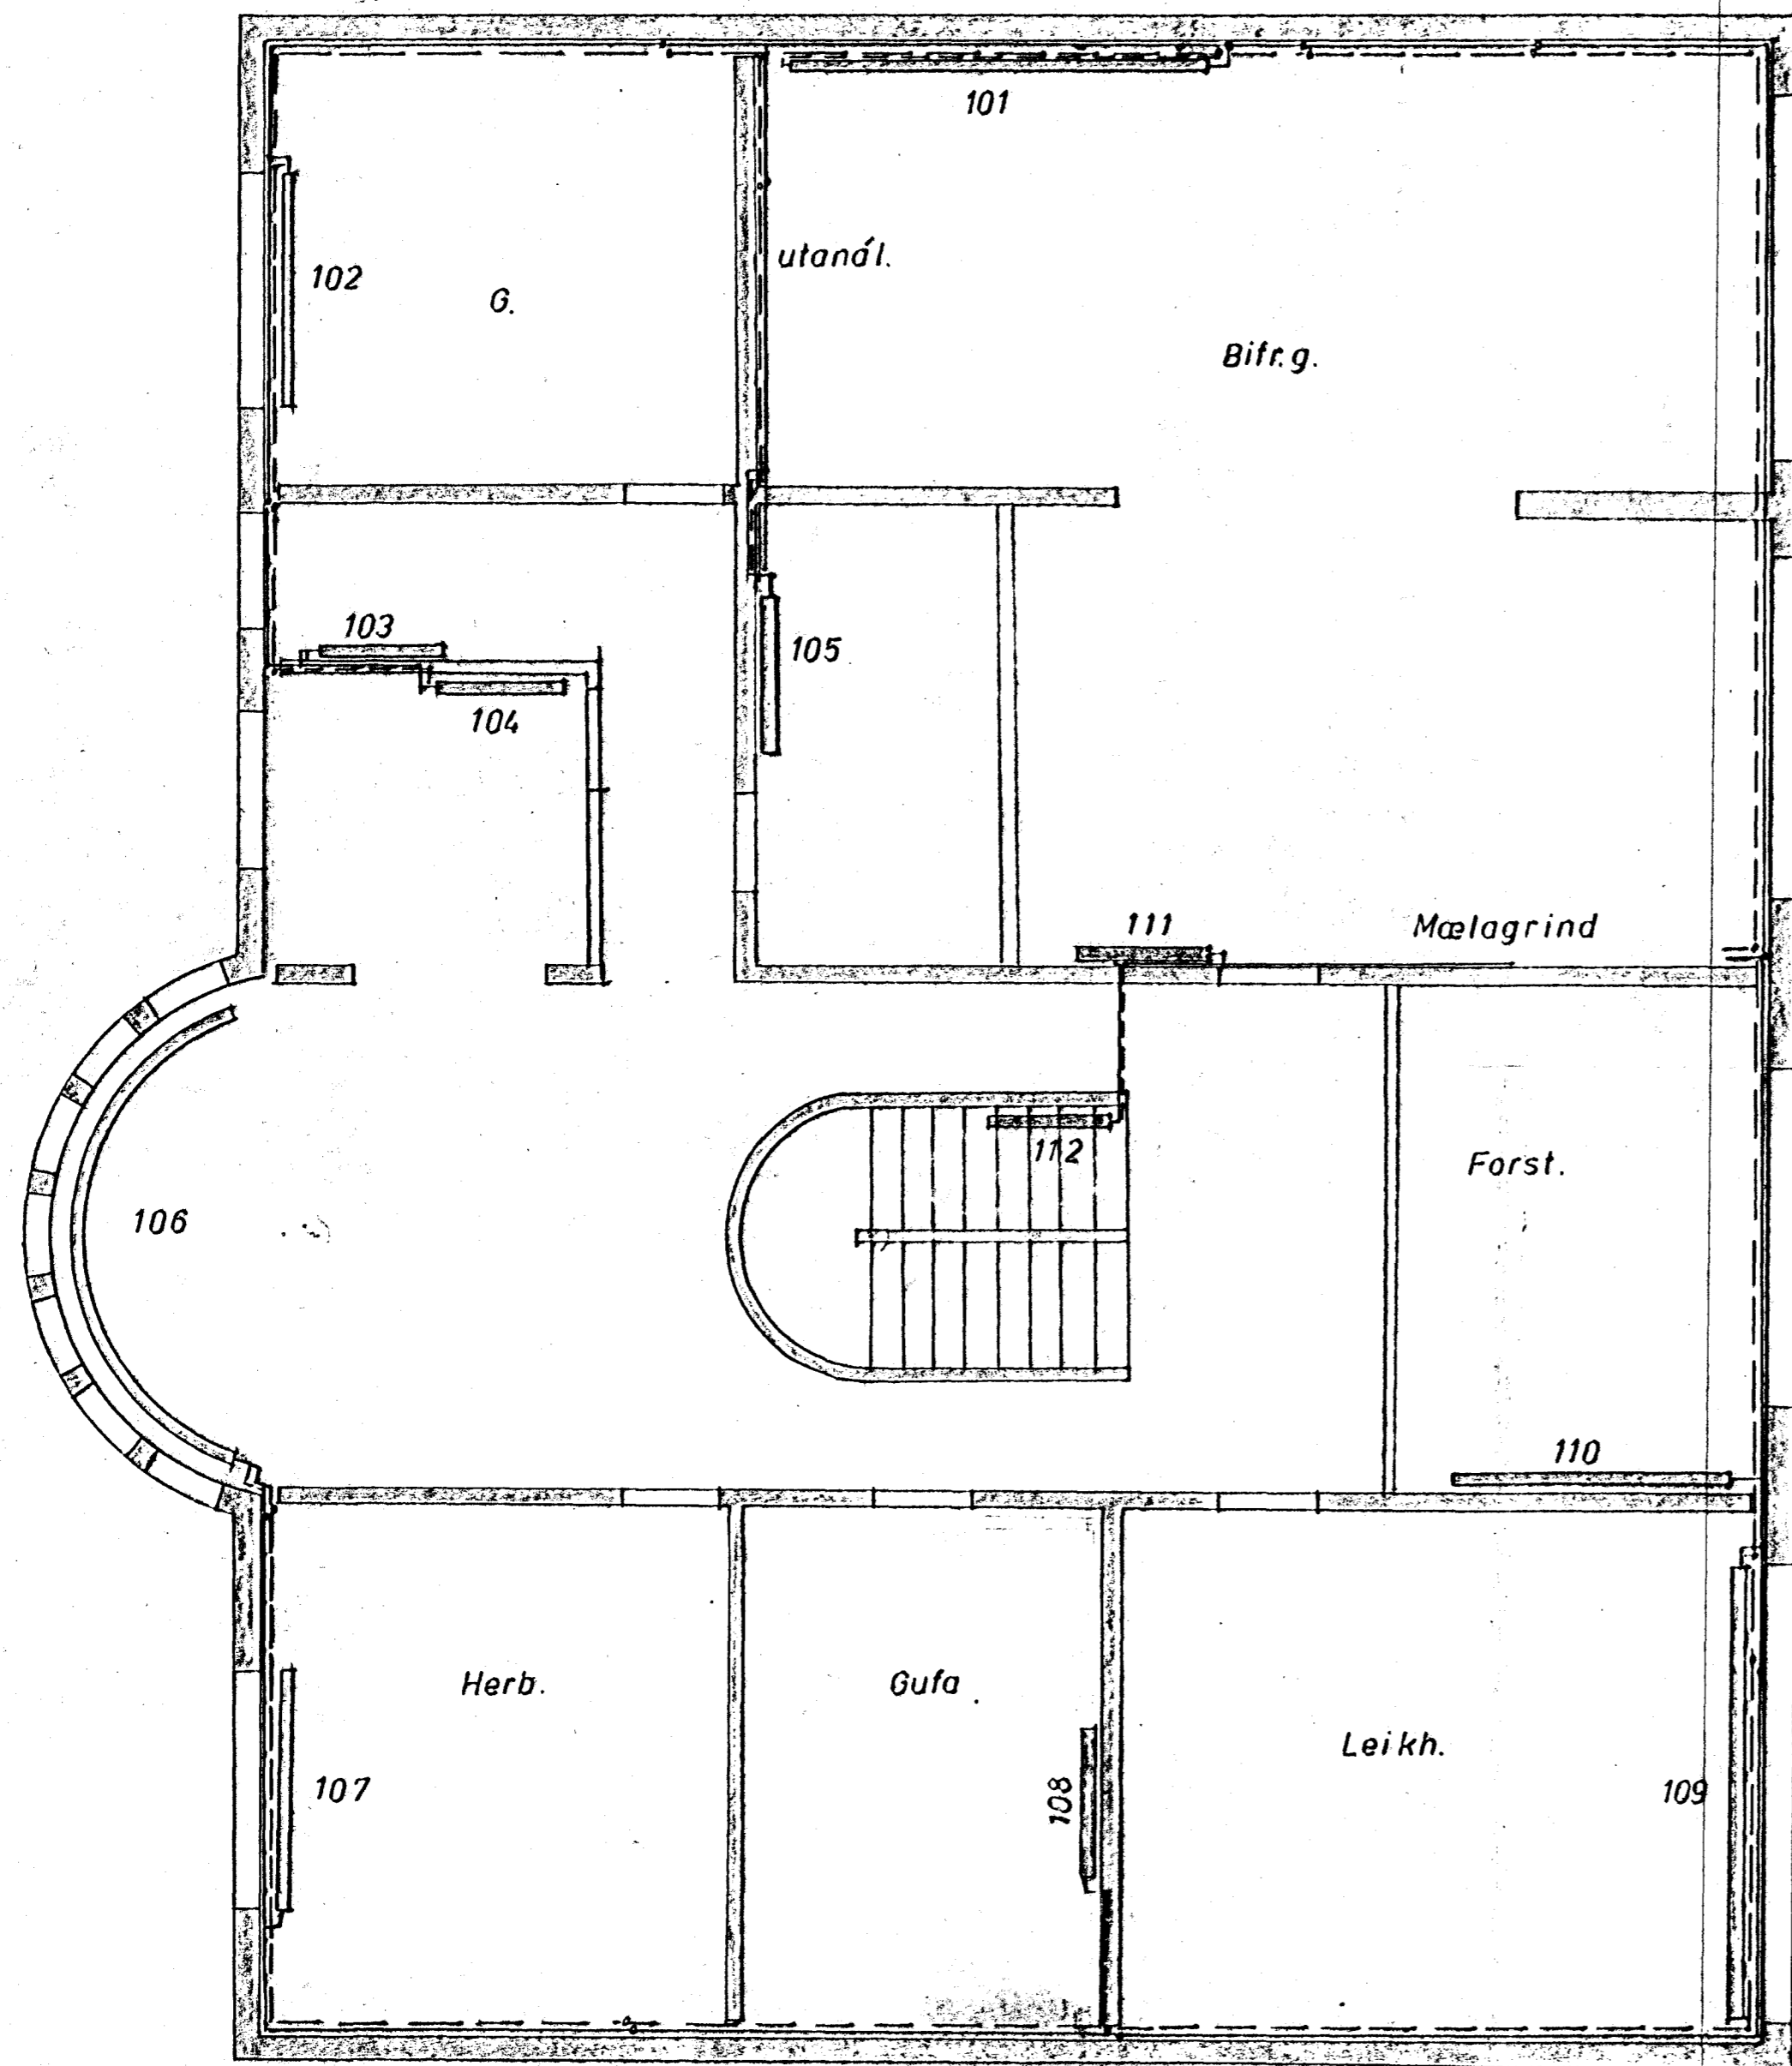

Sjá teikn. nr. 78011-08 og -09

ÞORVALDUR ÁSGEIRSSON BYGGINGAÆTLEIÐAUF ALFASKEIÐI 82 - HAFNAFERMI - SÍMI 53582	
Verkefni: <b>Sævangur 44</b>	Teikning nr.: <b>78011-07</b>
Hitalagnir grunnmynd 1.H.	Rekn. <i>MAA PA</i> Tekn. <i>79 PA</i> Dagn. <i>MAA PA</i> 1:50 <i>Ronny</i>