
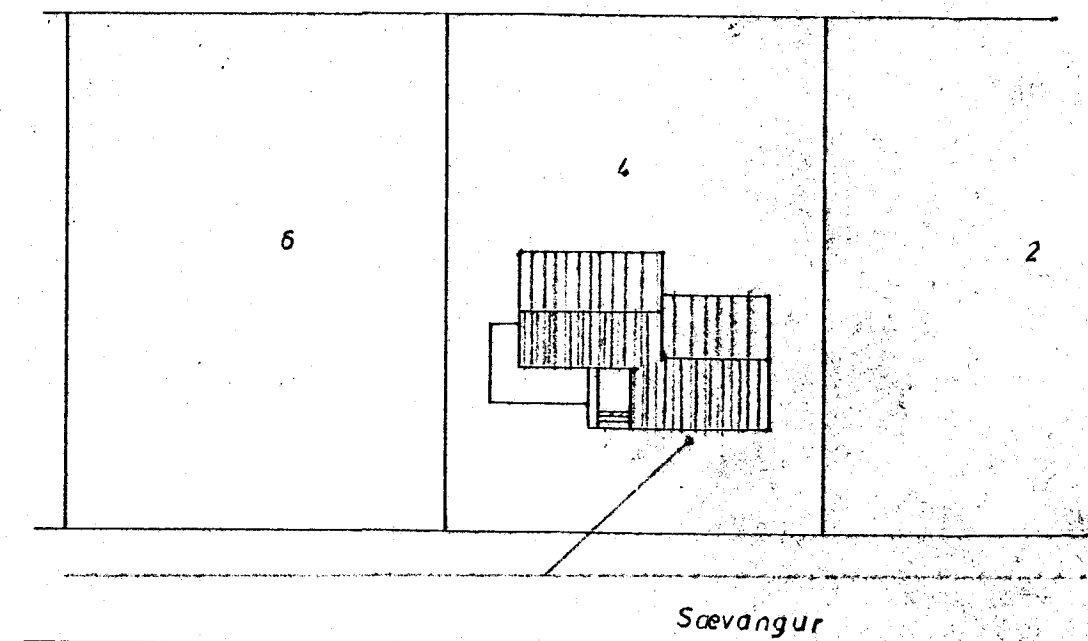
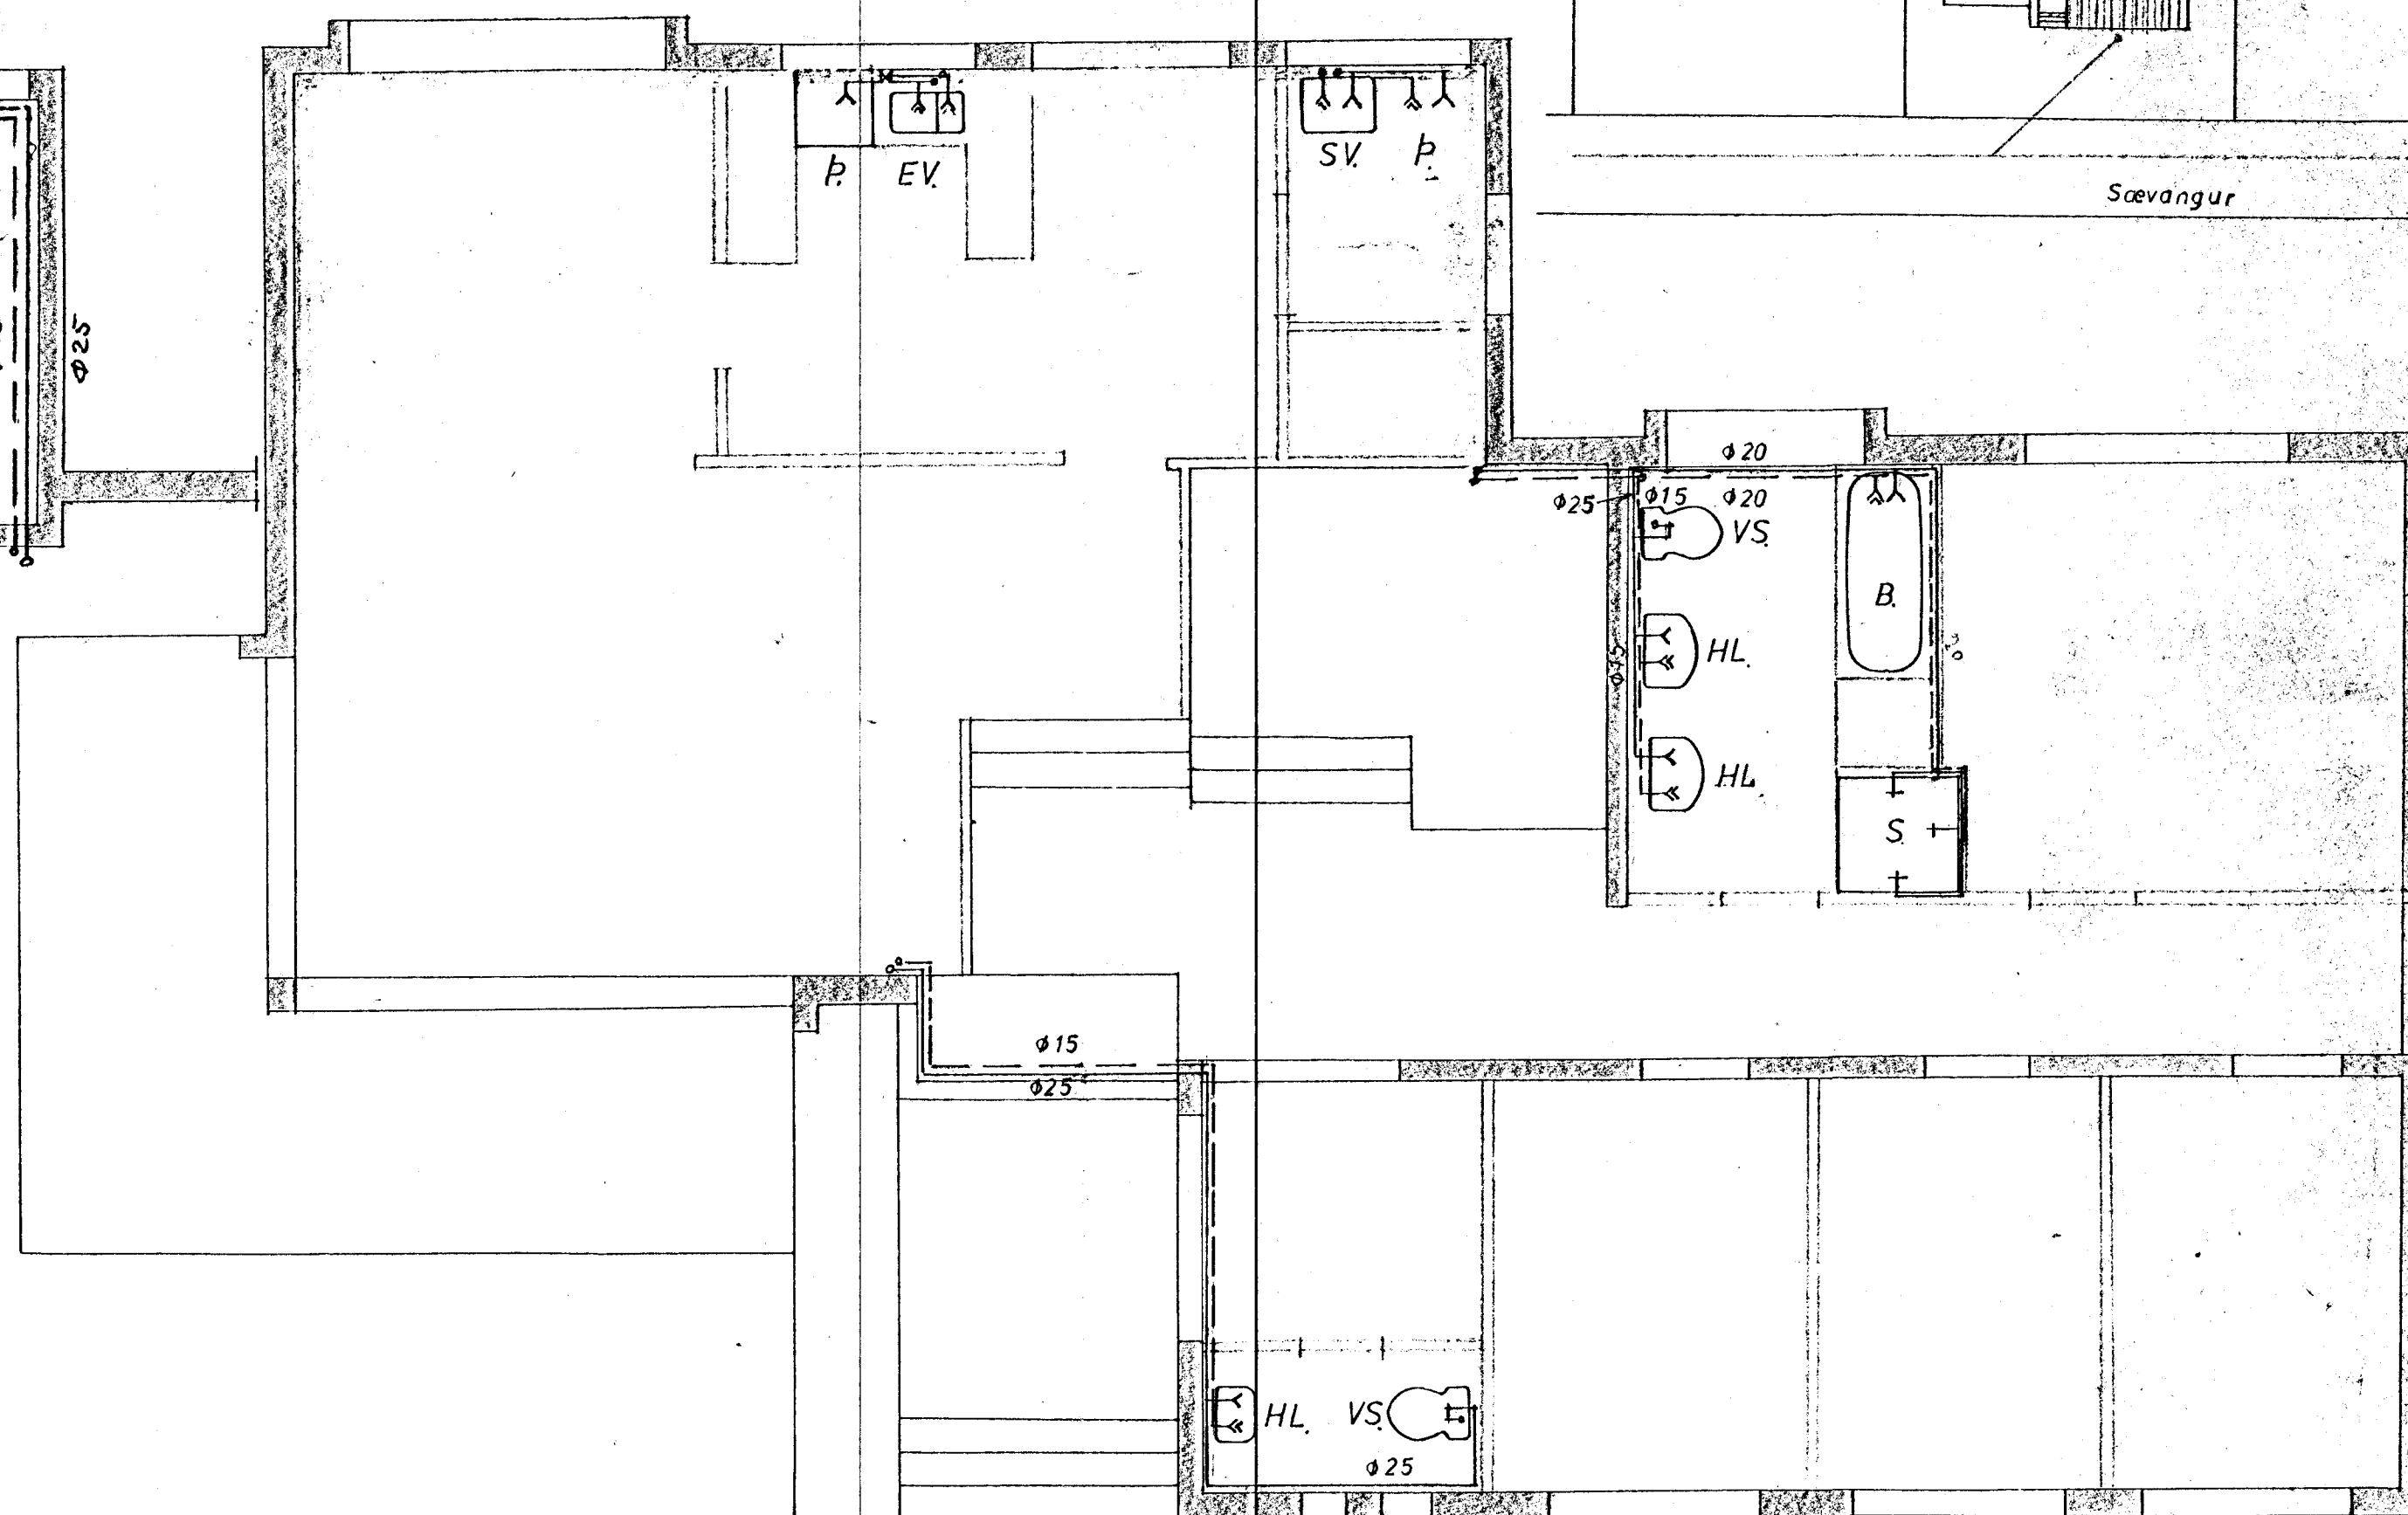



Grunnmynd kjallara m=1:50

Grunnmynd hæðar m=1:50

Afstöðumynd m=1:500

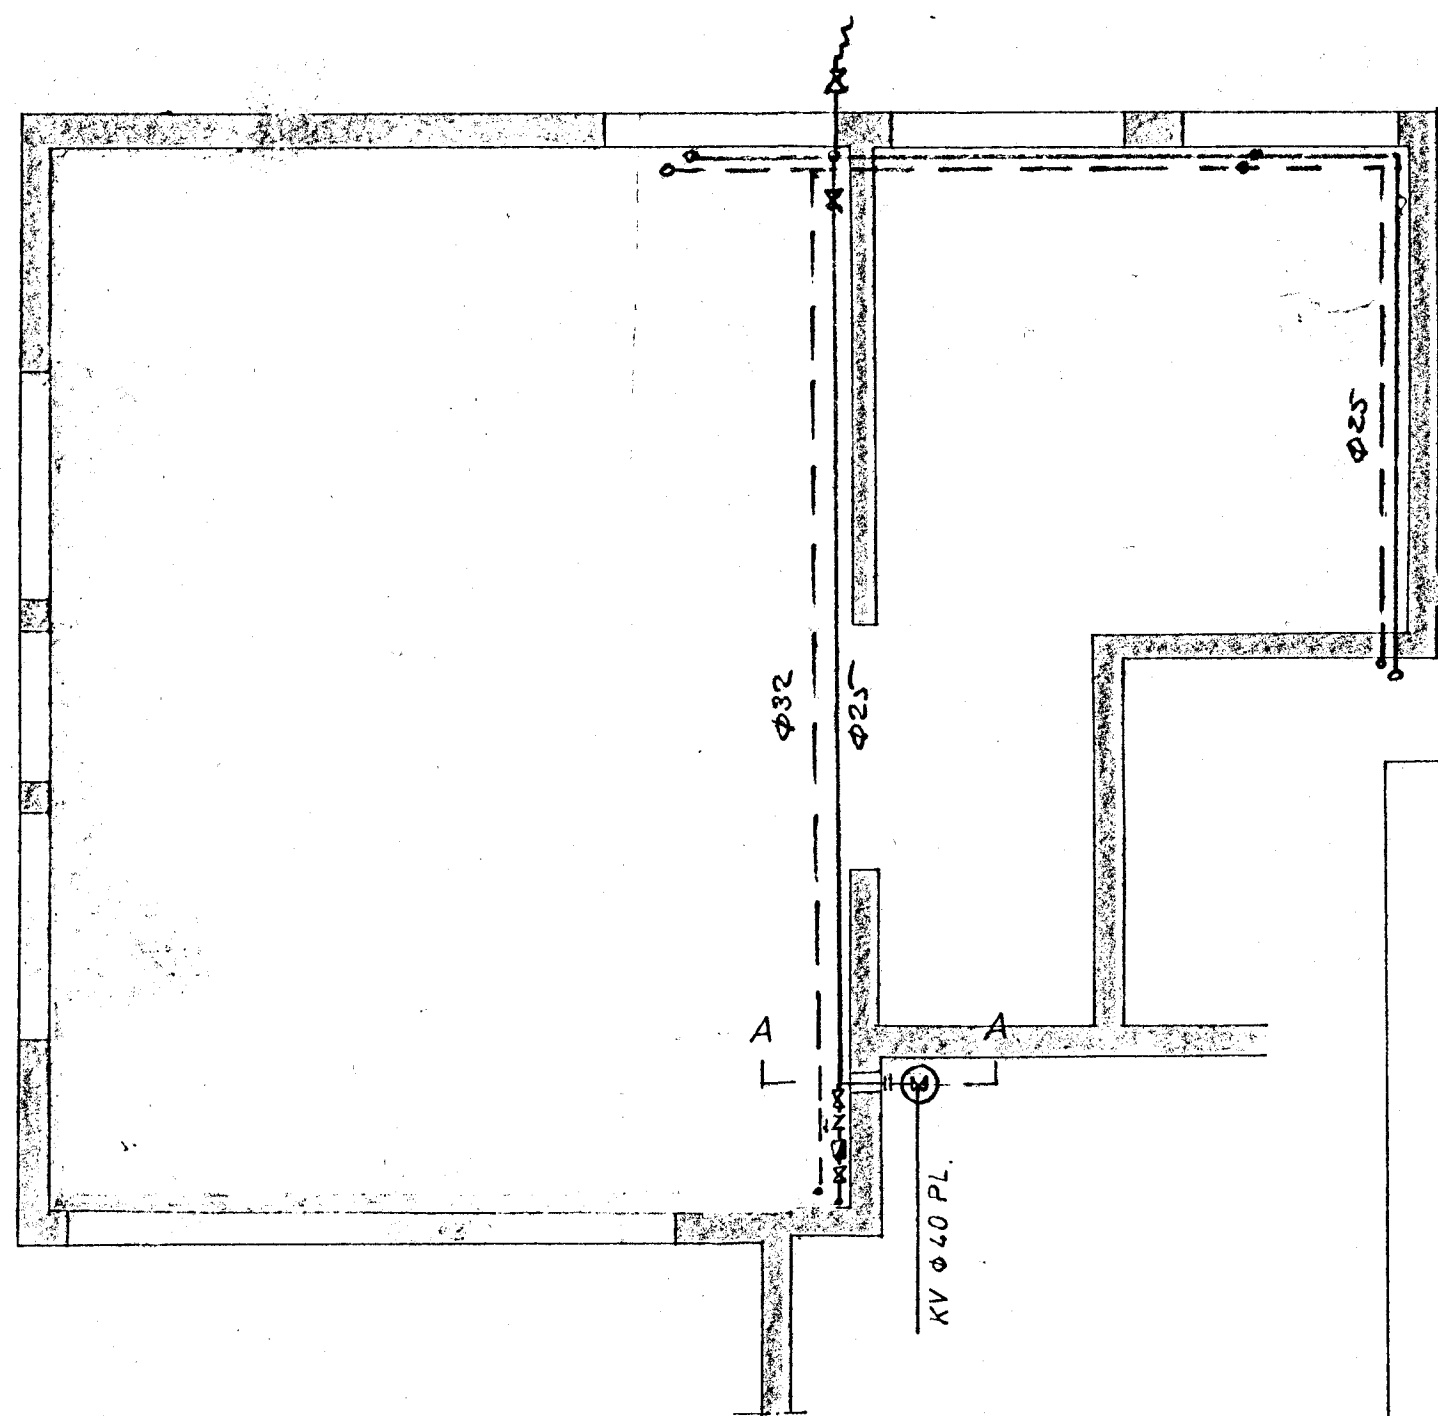

Snið A-A

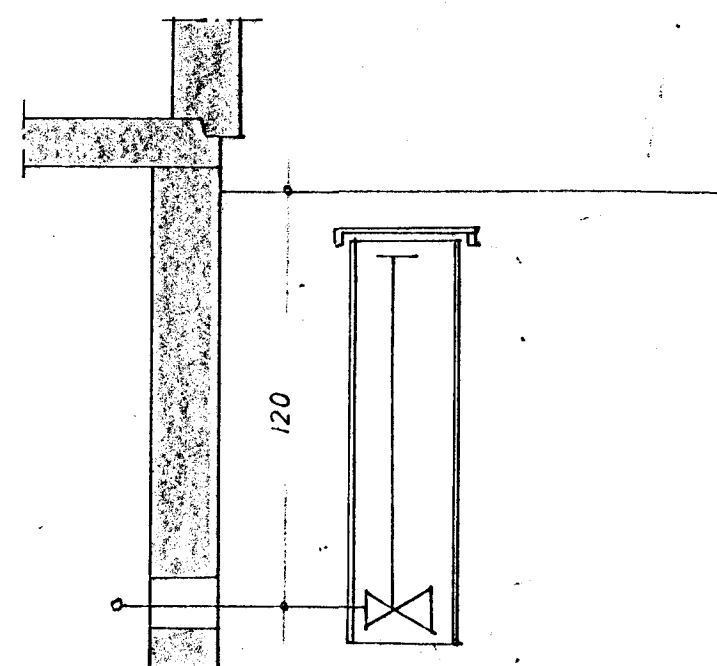

Skýringar sjá teikn. 76010-01

BR. 11/9 '77

PORVALDUR ÁSGEIRSSON YDUNGATÆKNIRÆÐINGUR ÁLFASKAÐI 62 - HAVNA ER 1 - TÍMI 53582	
Verkefni: Sævangur 4 Hf	Teikning nr. 76010-01
Neysluvatnslagnir, grunnmyndir, afstöðumynd, snið.	Mælikvarði: 1:50, 1:500
Dát. 11/9 '77	Undir. <i>[Signature]</i>