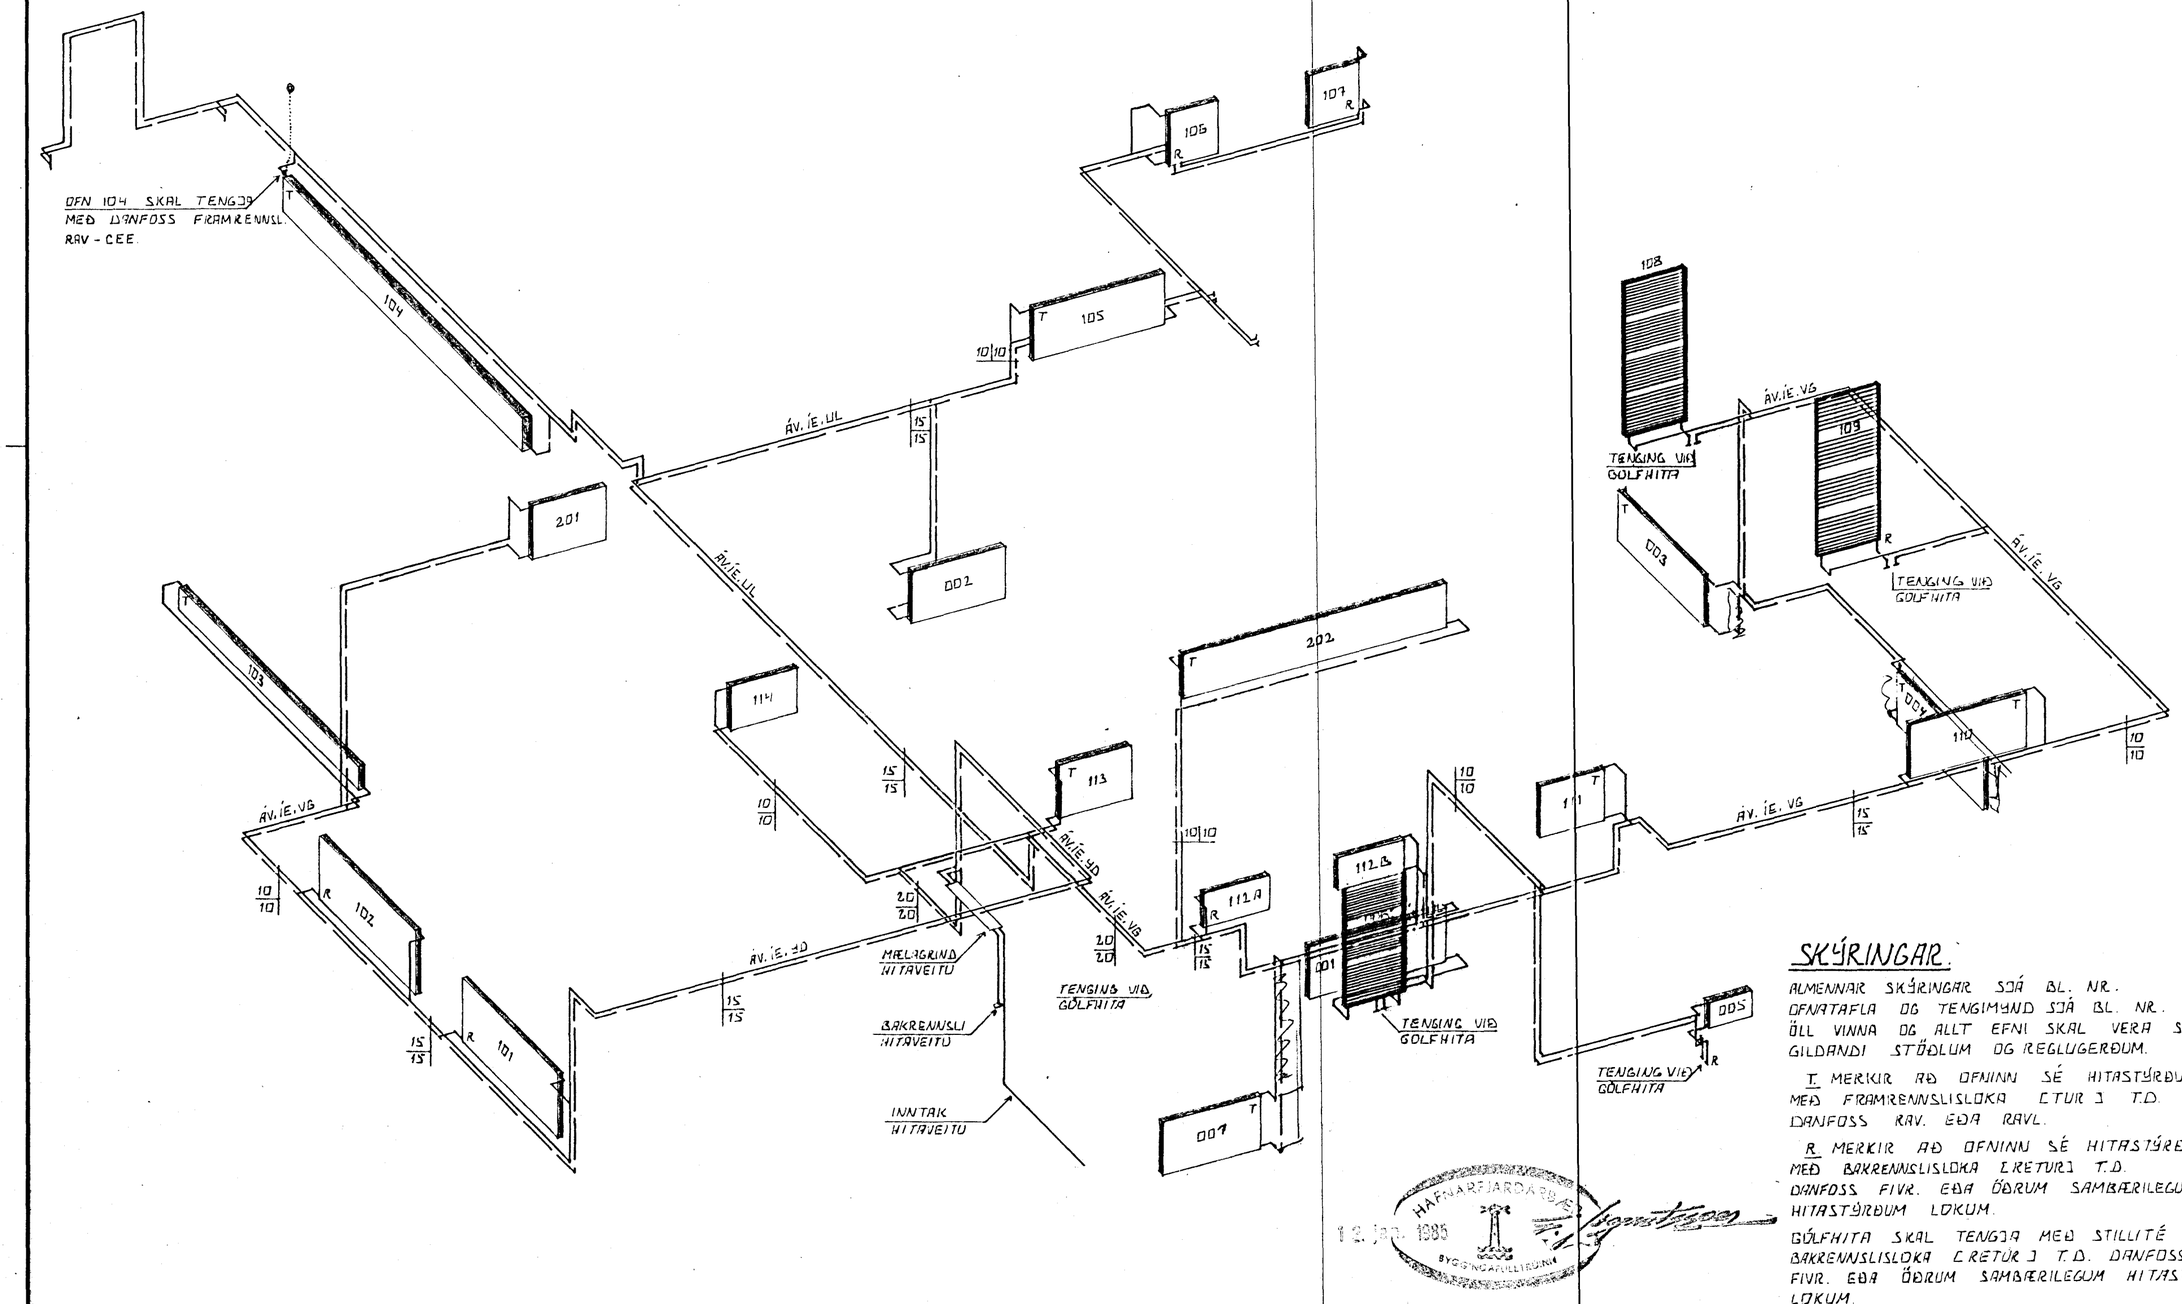

RÚMMYND 1:50

SKÝRINGAR.

ALMENNAR SKÝRINGAR SJÁ BL. NR.
OFNATAFLA OG TENGIMYND SJÁ BL. NR.
ÖLL VINNA OG ALLT EFNI SKAL VERA SKV. GILDANDI STÖÐLUM OG REGLUGERÐUM.

T. MERKIR AÐ OFNINN SÉ HITASTÝRÐUR MEÐ FRAMRENNSLISLOKA (TUR) T.D. DANFOSS RAV. EÐA RAVL.

R MERKIR AÐ OFNINN SÉ HITASTÝRÐUR. MEÐ BAKRENNSLISLOKA (RETUR) T.D. DANFOSS FIVR. EÐA ÖÐRUM SAMBÆRILEGUM HITASTÝRÐUM LOKUM.

GÓLFHITA SKAL TENGJA MEÐ STILLITÉ OG BAKRENNSLISLOKA (RETUR) T.D. DANFOSS FIVR. EÐA ÖÐRUM SAMBÆRILEGUM HITASTÝRÐUM LOKUM.

HAFNARFJARÐARBÆR
12. jan. 1985
BYGGINGAFULLTRÚINN

BR.NR.	DAGS.	EÐLI BREYTINGAR	SIGN.
01	JAN 85	B.V.P.	

SÆVANGUR 50. HAFNARFIRÐI.

RÚMMYND HITALAGNA

MÆLIKV. 1:50

DAGS. JAN. 1984.
HANNAÐ
TEIKNAÐ
VERK NR. 8347.

SIGURÐUR ÞORLEIFSSON TÆKNIFRÆÐINGUR F.T.F.I.
STRANDGÖTU 11 HAFNARFIRÐI SÍMI 54751

BLAÐ NR. 2-05.