

OFNATAFLA

OFN NR	HITAFÖRF KCAL/H	MESTA LENGD MM	MESTA HÆÐ MM	TENGING A I C B I D	VALIN OFNASERÐ	HITAGJÖF KCAL/H	LENGD MM	HÆÐ MM	ATHUGASEMD
001	980	1400	600	CD					
002	790	1400	600	AB					
003	980	1400	600	AB					
004	1000	1500	800	AB					
005	920	1100	600	AB					
006	400	1000	400	CD					
007	700	700	800	AB					
008	1500	1400	800	AD					
009	500	500	1900	CD					MÁ EKKI BREYTA HÆÐ
101	880	800	600	AB					
102	4100	1900	500	BC					
103		1200	500	BC					
104	600	2200	300	CD					
105	400	800	600	AB					
106	1600	700	550	CD					
107		1800	550	AB					
108	400	800	600	AB					
109	1000	1400	600	BC					
110	800	1400	800	BC					
111	4000	3500	600	BC					

OFNASTÆRDIR SKAL MÍÐA VIÐ HITAVEITU  $\Delta t = 40^\circ\text{C}$  ALLAR TENGINGAR AÐ OG FRÁ OFNUM ERU 10MM NEMA ANNARS SÉ GETIÐ  
 AÐUR EN OFNAR ERU PANTAÐIR SKAL YFIRFARA MÁL Á BYGGINGASTAÐ MESTA HÆÐ Á OFNI ER HÆÐ FRÁ GÖLFI UPP Í GLUGGA, AÐ FRÁDREGNUM 20 CM HAFNA SKAL SAMRÁÐ VIÐ ARKITEKT ER GENGIÐ ER FRÁ ENDANLEGRÍ OFNAPÖNTUN

SKÝRINGAR


GERT ER RÁÐ FYRIR AÐ EINANGRUN HÚSS SÉ SKV. BYGGINGASAMÞYKKT, TVÖFÖLDU GLERI Í ÖLLUM GLUGGUM OG ÞÉTTILISTUM Í ÖLLUM ÖFNANLEGGUM GLUGSAÖPUM OG HURÐUM.

PIPL PÍPUR SÉU SVARTAR JARNPÍPUR MEÐ SKRUFUDUM TENGI-STYKKJUM ÞVERMÁL PÍPNA ER GEFIÐ Í MM Á RÜMMYND OG Á TENGIMYND MELAGRINDAR


ALLUR FRÁGANGUR PÍPNA SÉ Í SAMREMI VIÐ GILDANDI REGLUGERÐIR OG STAÐLA PÍPUR EINANGRIST MEÐ AMK 20MM GLERULLAR-HÖLKUM OG VEÞJIST MEÐ PLASTI EÐA SÍDALPAPPA

Á ALLA ÖFNA KOMI: LOFTSKRUFUR, STILLITÉ OG SJÁLFVIRKIR ÖFNLOKAR T.D. DANFOSS GERÐ FJVR EÐA RAVL, TEMINGARKRANAK KOMI ÞAR SEM SYNT ER OG ANNARSSTAÐAR ER ÞURFA ÞYKIR

ÖLL TÄKN OG SKÝRINGAR SÉU SKV. ÍSLENSKUM STAÐLI ÍST.64.

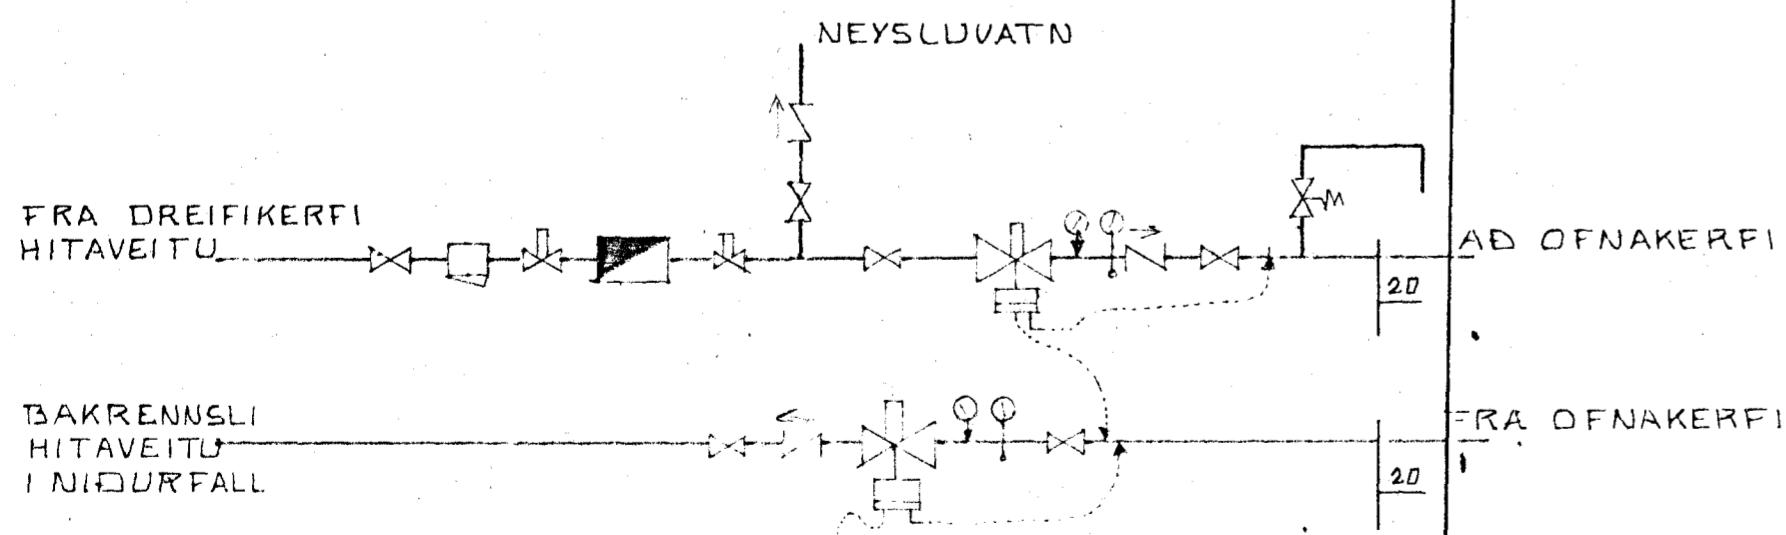

TENGIMYND MELAGRINDAR HITAV.  
EKKI Í KVARÐA

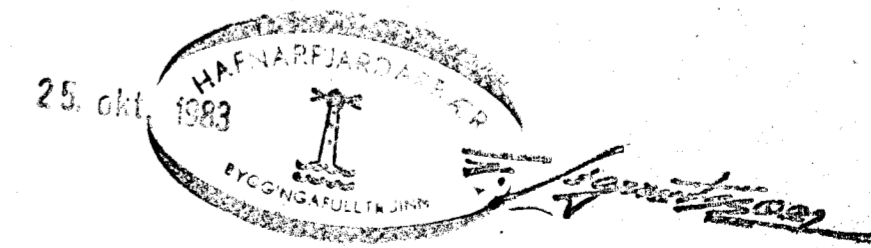

SÆVANGUR 52. HAFNARFJÓRÐI ÖFNATAFLA, SKÝRINGAR OG TENGIMYND HITAVETU	DAGS. 'AGÚST 1983
	REIKN. <i>[Signature]</i>
TEIKN. <i>[Signature]</i>	VERK NR. 8331.
SIGURÐUR ÞORLEIFSSON TEKNIPR. <i>[Signature]</i> STRANDGÖTU 11 HAFNARFJÓRÐI SÍMI 54751	BLAÐ NR. 09.