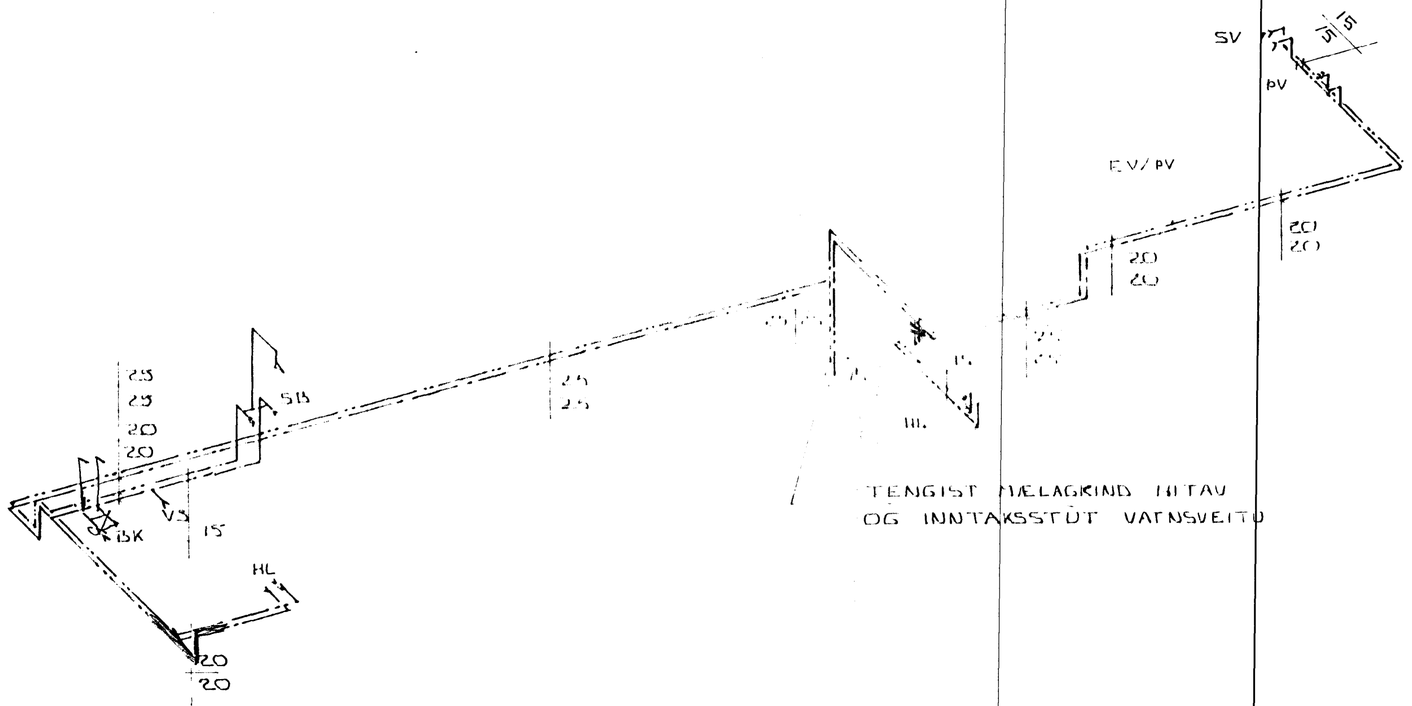

TENGIST MÆLAGRIND NÍTAU
OG INNTAKSSTÚT VATNSVEITU

RÚMMYND VATNSLAGNA

M 1:~50

HAFNARFJARÐARBÆR
31. okt. 1980
BYGGINGAFULLTRÚINN

SKÝRINGAR SJÁ BL.NR.11

BREYTT 10 OKT 1980 SÞ
BREYTT 1 JÚLÍ 1980 SÞ

SÆVANGUR S HAFNARFIRÐI RÚMMYND VATNSLAGNA MÆLIKV. 1:~50	DAGS 800320 REIKN. Sæ TEIKN. Sæ VERK NR 7901
SIGURÐUR ÞORLEIFSSON TÆKNIFR FTFÍ HRAUNBRÚN 17 HAFNARFIRÐI SÍMI 52452	BLAÐ NR 10