


# OFNATAFLA

OFN NR	HITAPÖRF KCAL/H	MESTA LENGD MM	MESTA HÆÐ MM	TENGING A B C D	VALIN OFNAGERÐ	HITAGJÖF KCAL/H	LENGD MM	HÆÐ MM	ATHUGASEMD
001	900	1500	700	C-D					
002	900	1500	700	A-B					
003	800	1000	600	C-D					
004	600	1700	700	B					
005	600	1700	700	C-D					
006	3000	2500	900	A-B					
101	1450	1500	600	C-D					
102	600								SKV. SÉRÖSKUM EIG.
103	700	1500	600	C-D					
104	800	1500	600	A-D					
105	1000	1600	400	C-D					
106	3100	4900	400	B-C					
107	550	2400	400	B-C					
108	1300	1400	650	A-D					
109	850	1000	1000	C-D					
110	800	800	700	B					
111	300	600	600	A-B					
112	800	1500	600	A-B					

OFNASTÆRÐIR SKAL MÍÐA VIÐ HITAVEITU  $\Delta t = 40^\circ C$  ALLAR TENGINGAR AÐ OG FRÁ OFNUM ERU 10MM NEMA ANNARS SÉ GETIÐ AÐUR EN OFNAR ERU PANTAÐIR SKAL YFIRFARA MÁL Á BYGGINGASTAÐ MESTA HÆÐ Á OFNI ER HÆÐ FRÁ GÖLFU UPP Í GLUGGA AÐ FRÁDRÆGNUM 20 CM HAFNA SKAL SAMRÁÐ VIÐ ARKITEKT ER GENGIÐ ER FRÁ ENDANLEGRI OFNAPÖNTUN.

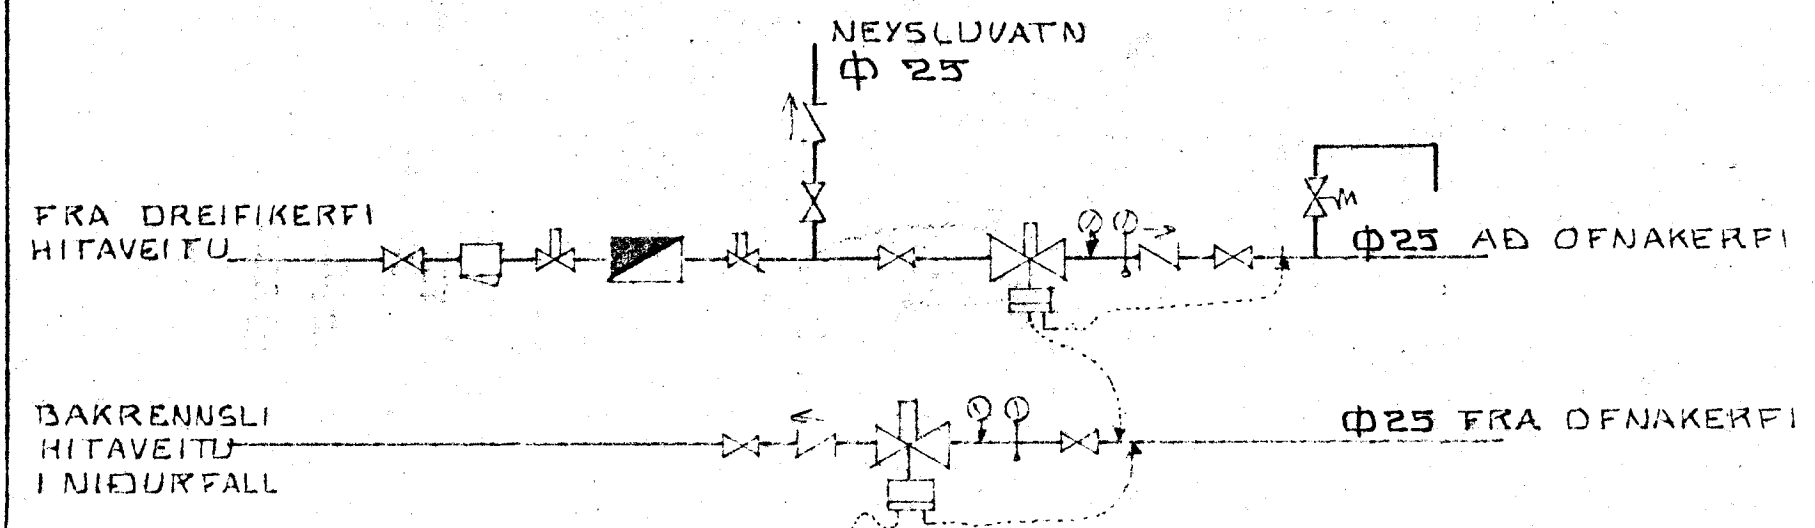

TENGIMYND MÆLAGRINDAR HITAV.  
EKKI Í KVARÐA

## SKÝRINGAR


GERT ER RÁÐ FYRIR AÐ EINANGRUN HÚSS SÉ SKV. BYGGINGASAMÞYKKT, TVÖFÖLDU GLERI Í ÖLLUM GLUGGUM OG ÞÉTTILISTUM Í ÖLLUM ÖPNANLEGUM GLUGGAOPUM OG HURÐUM.

PIPL PÍPUR SÉU SVARTAR JARNPÍPUR MEÐ SKRÚFUÐUM TENGI-STYKKJUM  
ÞVERMÁL PÍPNA ER GEFIÐ Í MM Á RÖMMYND OG Á TENGIMYND MÆLAGRINDAR

ALLUR FRÁGANGUR PÍPNA SÉ Í SAMREMI VIÐ GILDANDI REGLUGERÐIR OG STAÐLA PÍPUR EINANGRIST MEÐ AMK 20 MM GLERULLAR-HÖLKUM OG VEFJIST MEÐ PLASTI EÐA SÍALPAPPA

Á ALLA OFNA KOMI:  
LOFTSKRÚFUR, STILLITÉ OG SJÁLFVIRKIR OFNLOKAR T.D. DANFOSS GERÐ FJVR EÐA RAVL. TEMINGARKRANAR KOMI ÞAR SEM SÝNT ER OG ANNARSSTAÐAR ER ÞURFA ÞYKIR

ÖLL TÁKN OG SKÝRINGAR SÉU SKV. ÍSLENSKUM STAÐLI ÍST.64.

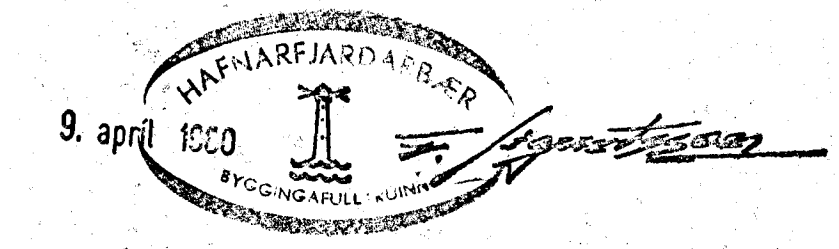

<b>SÆVANGUR 5 HAFNARFIRÐI</b>	DAGS. 800320
OFNATAFLA, SKÝRINGAR OG TENGIMYND HITAVETU	REIKN. 1111
	TEIKN. 1111
	VERK NR. 7901
SIGURÐUR ÞORLEIFSSON HRAUNIBRUN, 17 HAFNARFIRÐI	BLAÐ NR. 111
TEKNIÞR. F.T.F.I. SÍMI 52452	