




GRUNNMYND HÆÐAR 1:50

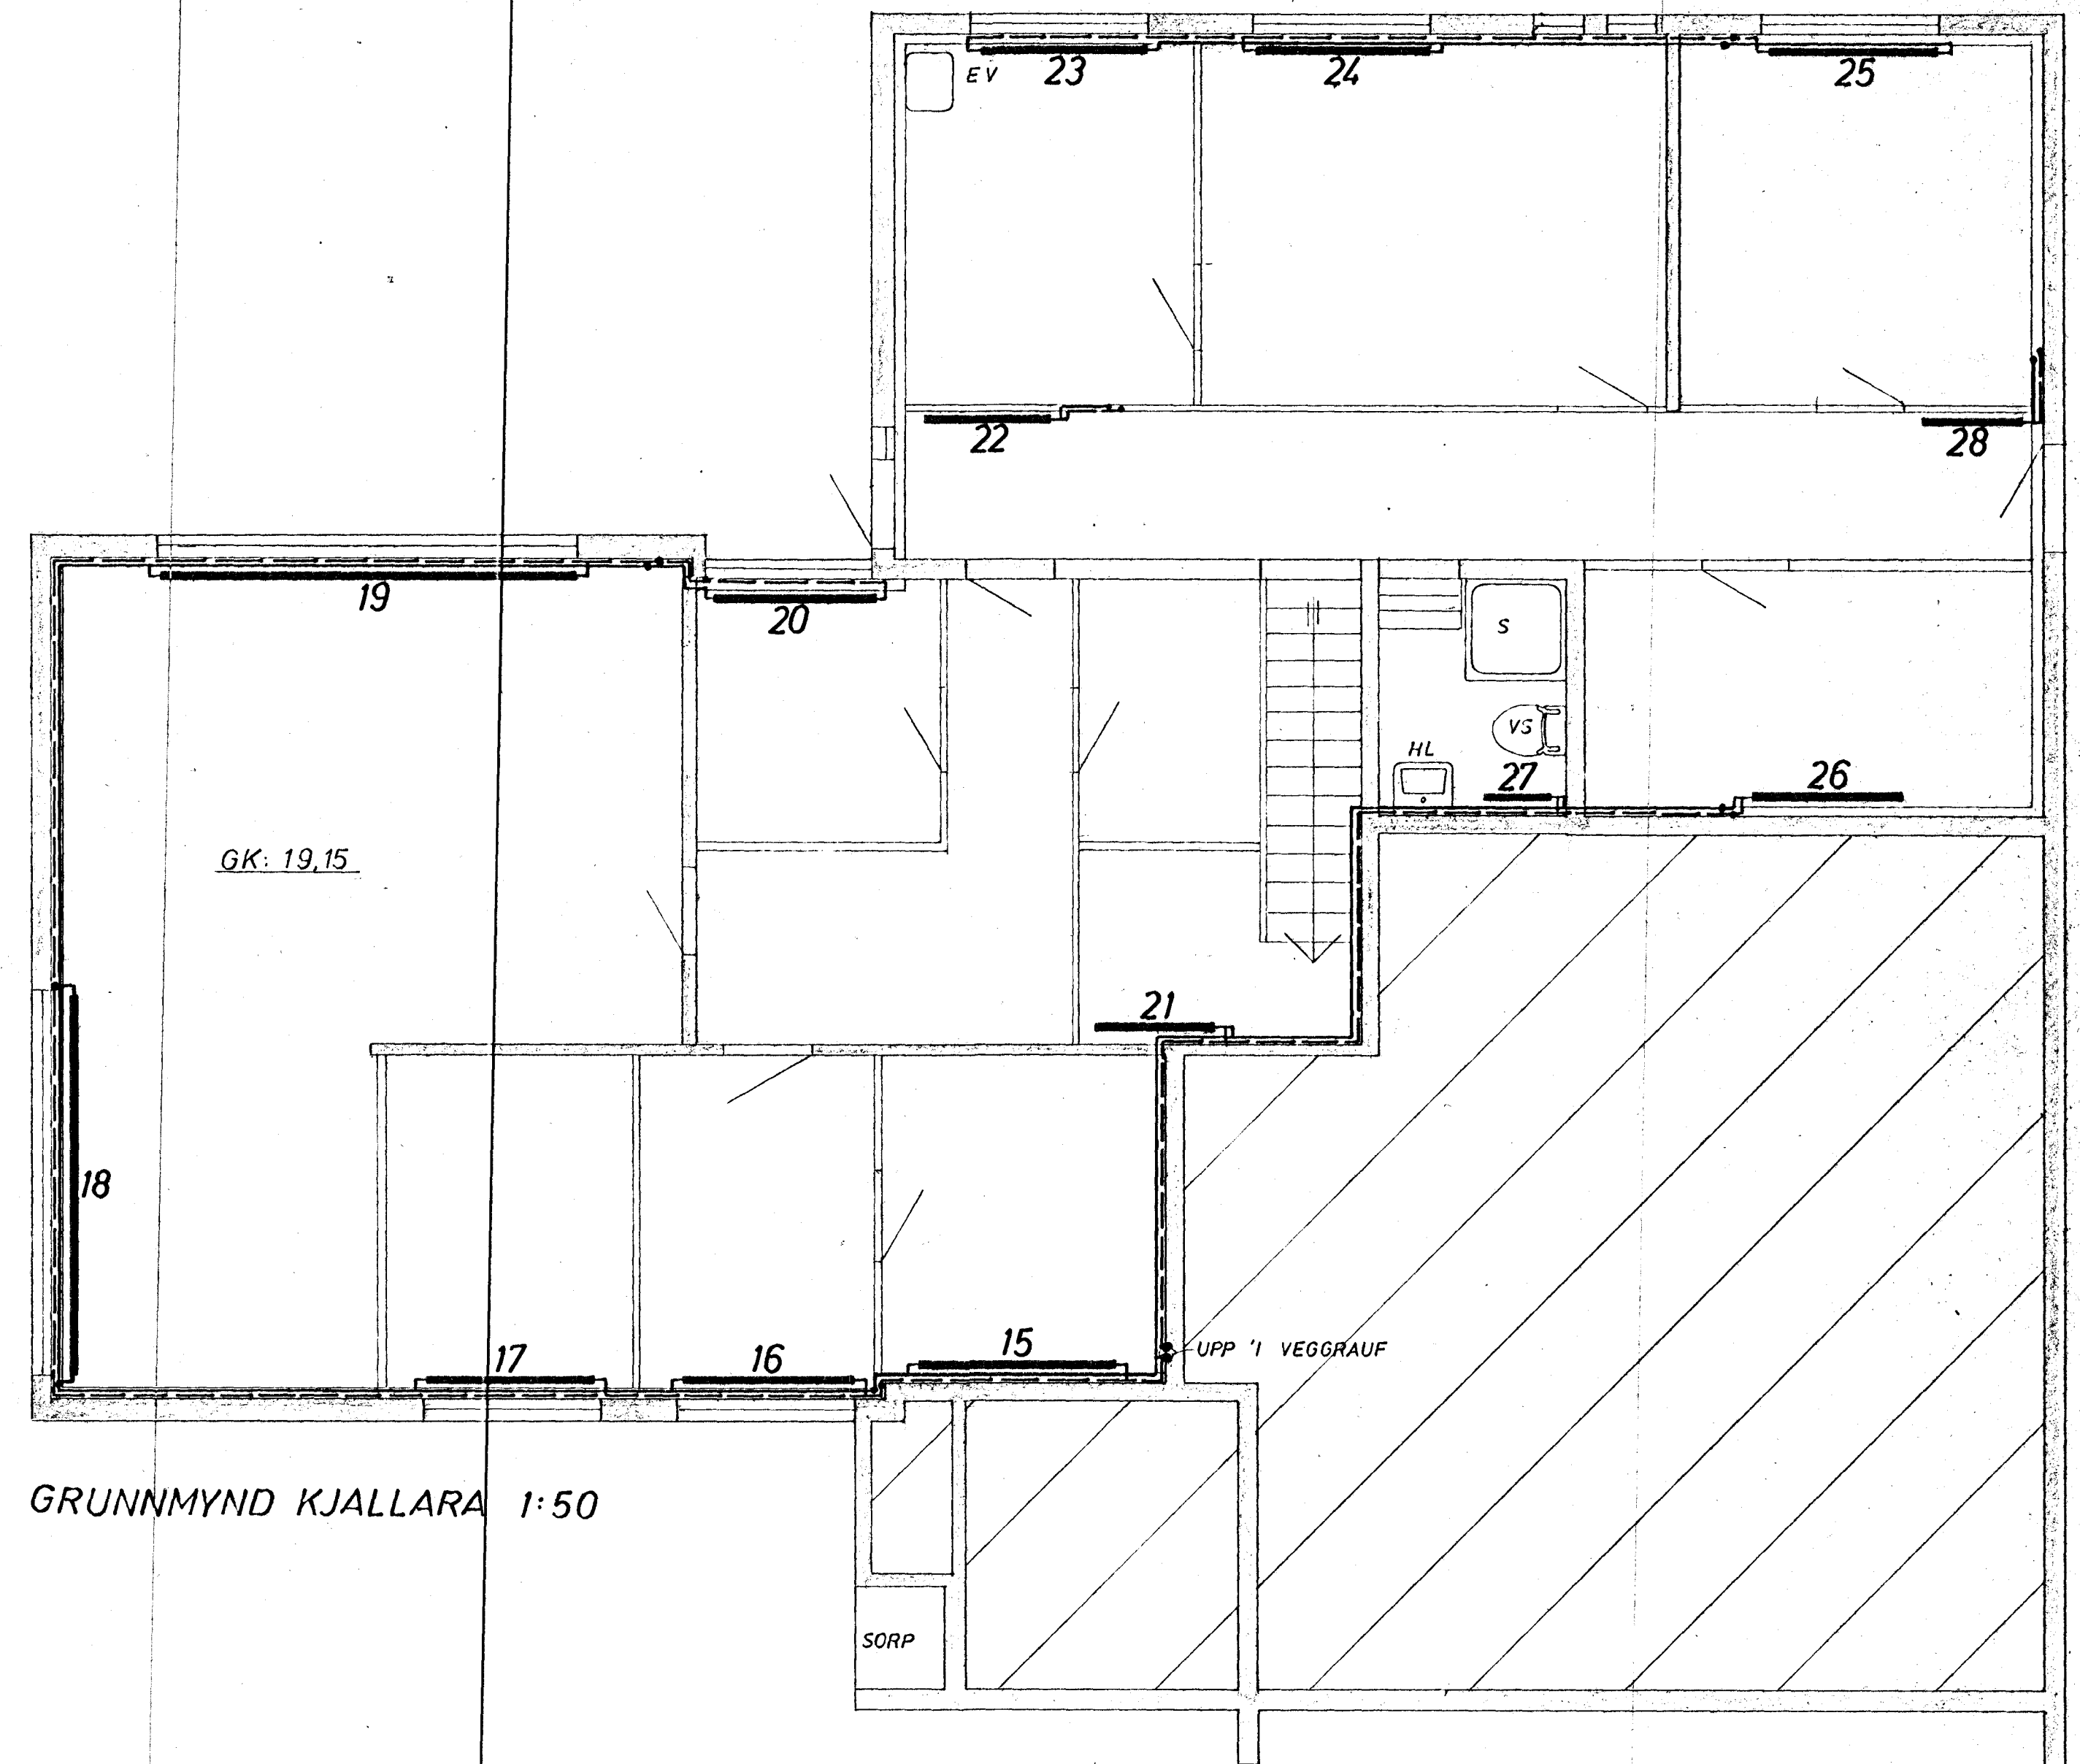

GRUNNMYND KJALLARA 1:50

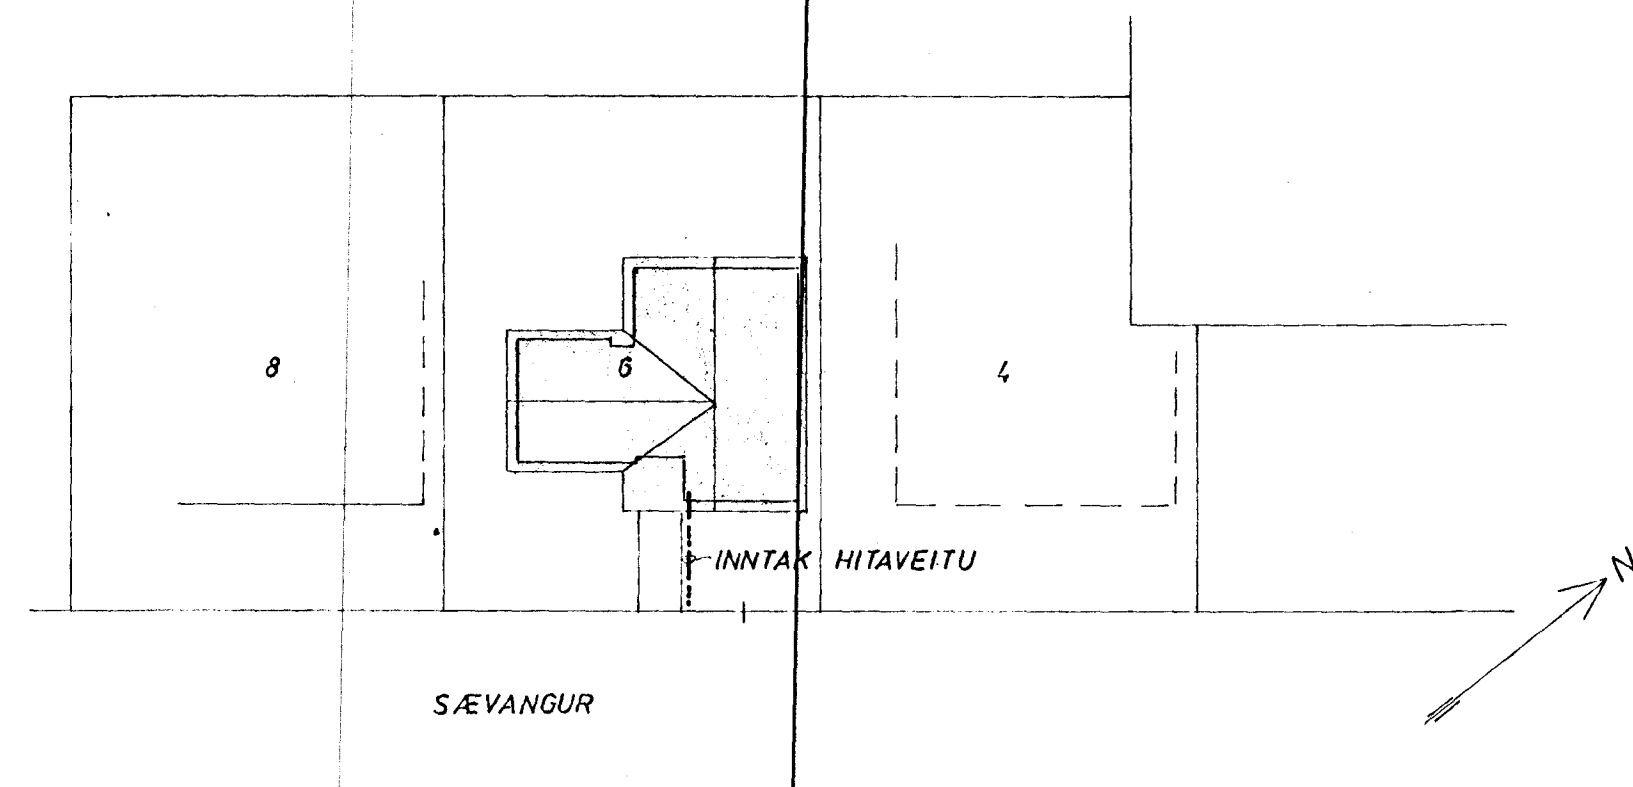

AFSTÖÐUMYND 1:50

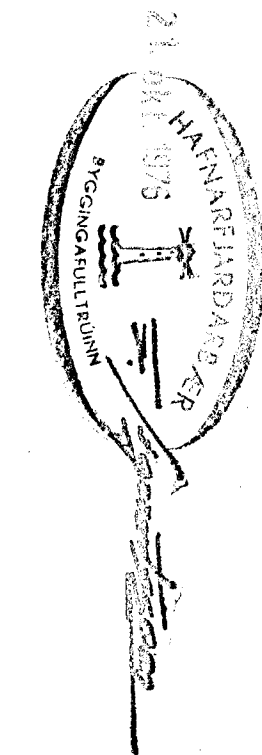

SÆVANGUR 6, HAFNARFIRÐI		MÆLIKVARDI 1:50	VERK 7624	TEIKN NR 3.1
HITALÖGN GRUNNMYND OG AFSTADA		Hannað: <input checked="" type="checkbox"/>	Yfirlit: <input checked="" type="checkbox"/>	DAGS
JÓHANN GUNNAR BERGPÓRSSON VERKFR. MVFI		Teiknað: <i>J.G.</i>	Samb: <i>J.G.</i>	AGÚST '78.
STRANDGÖTU 11 — HAFNARFIRÐI — SÍMI 53315		BREYTT		