



SKYRINGAR

- VS VATNSSALERNI
- BI BIDET
- HL HANDLAUG
- S STEYPIBÆÐ
- B BÆÐ
- SV SKOLVASKUR
- PV ÞVOTTAVÉL
- EV ELDHÚSVASKUR
- UPP UPPÞVOTTAVÉL
- GN GÓLFNIÐURFALL
- NF NIÐURFALL
- P ÞAKNIÐURFALL
- ST STEYPURÖR
- J STEYPUJARNRÖR (PÖTTRÖR)
- PVC PLASTRÖR
- BR BRUNNUR
- SB SANDBRUNNUR
- HV FRÆRENNSLI HITAVEITU
- YP ÚTLOFTUN YFIR ÞAK
- HR HREINSISTYKKI
- % HALLI A LÖGN

FRÆRENNSLI

EFNI OG FRAGANGUR LAGNA
SKAL VERA SAMKVÆMT
BYGGINGASAMPYKKT HAFNARFJARÐAR
OG REGLUGERÐ UM HOLRESI
I REYKJAVÍK.

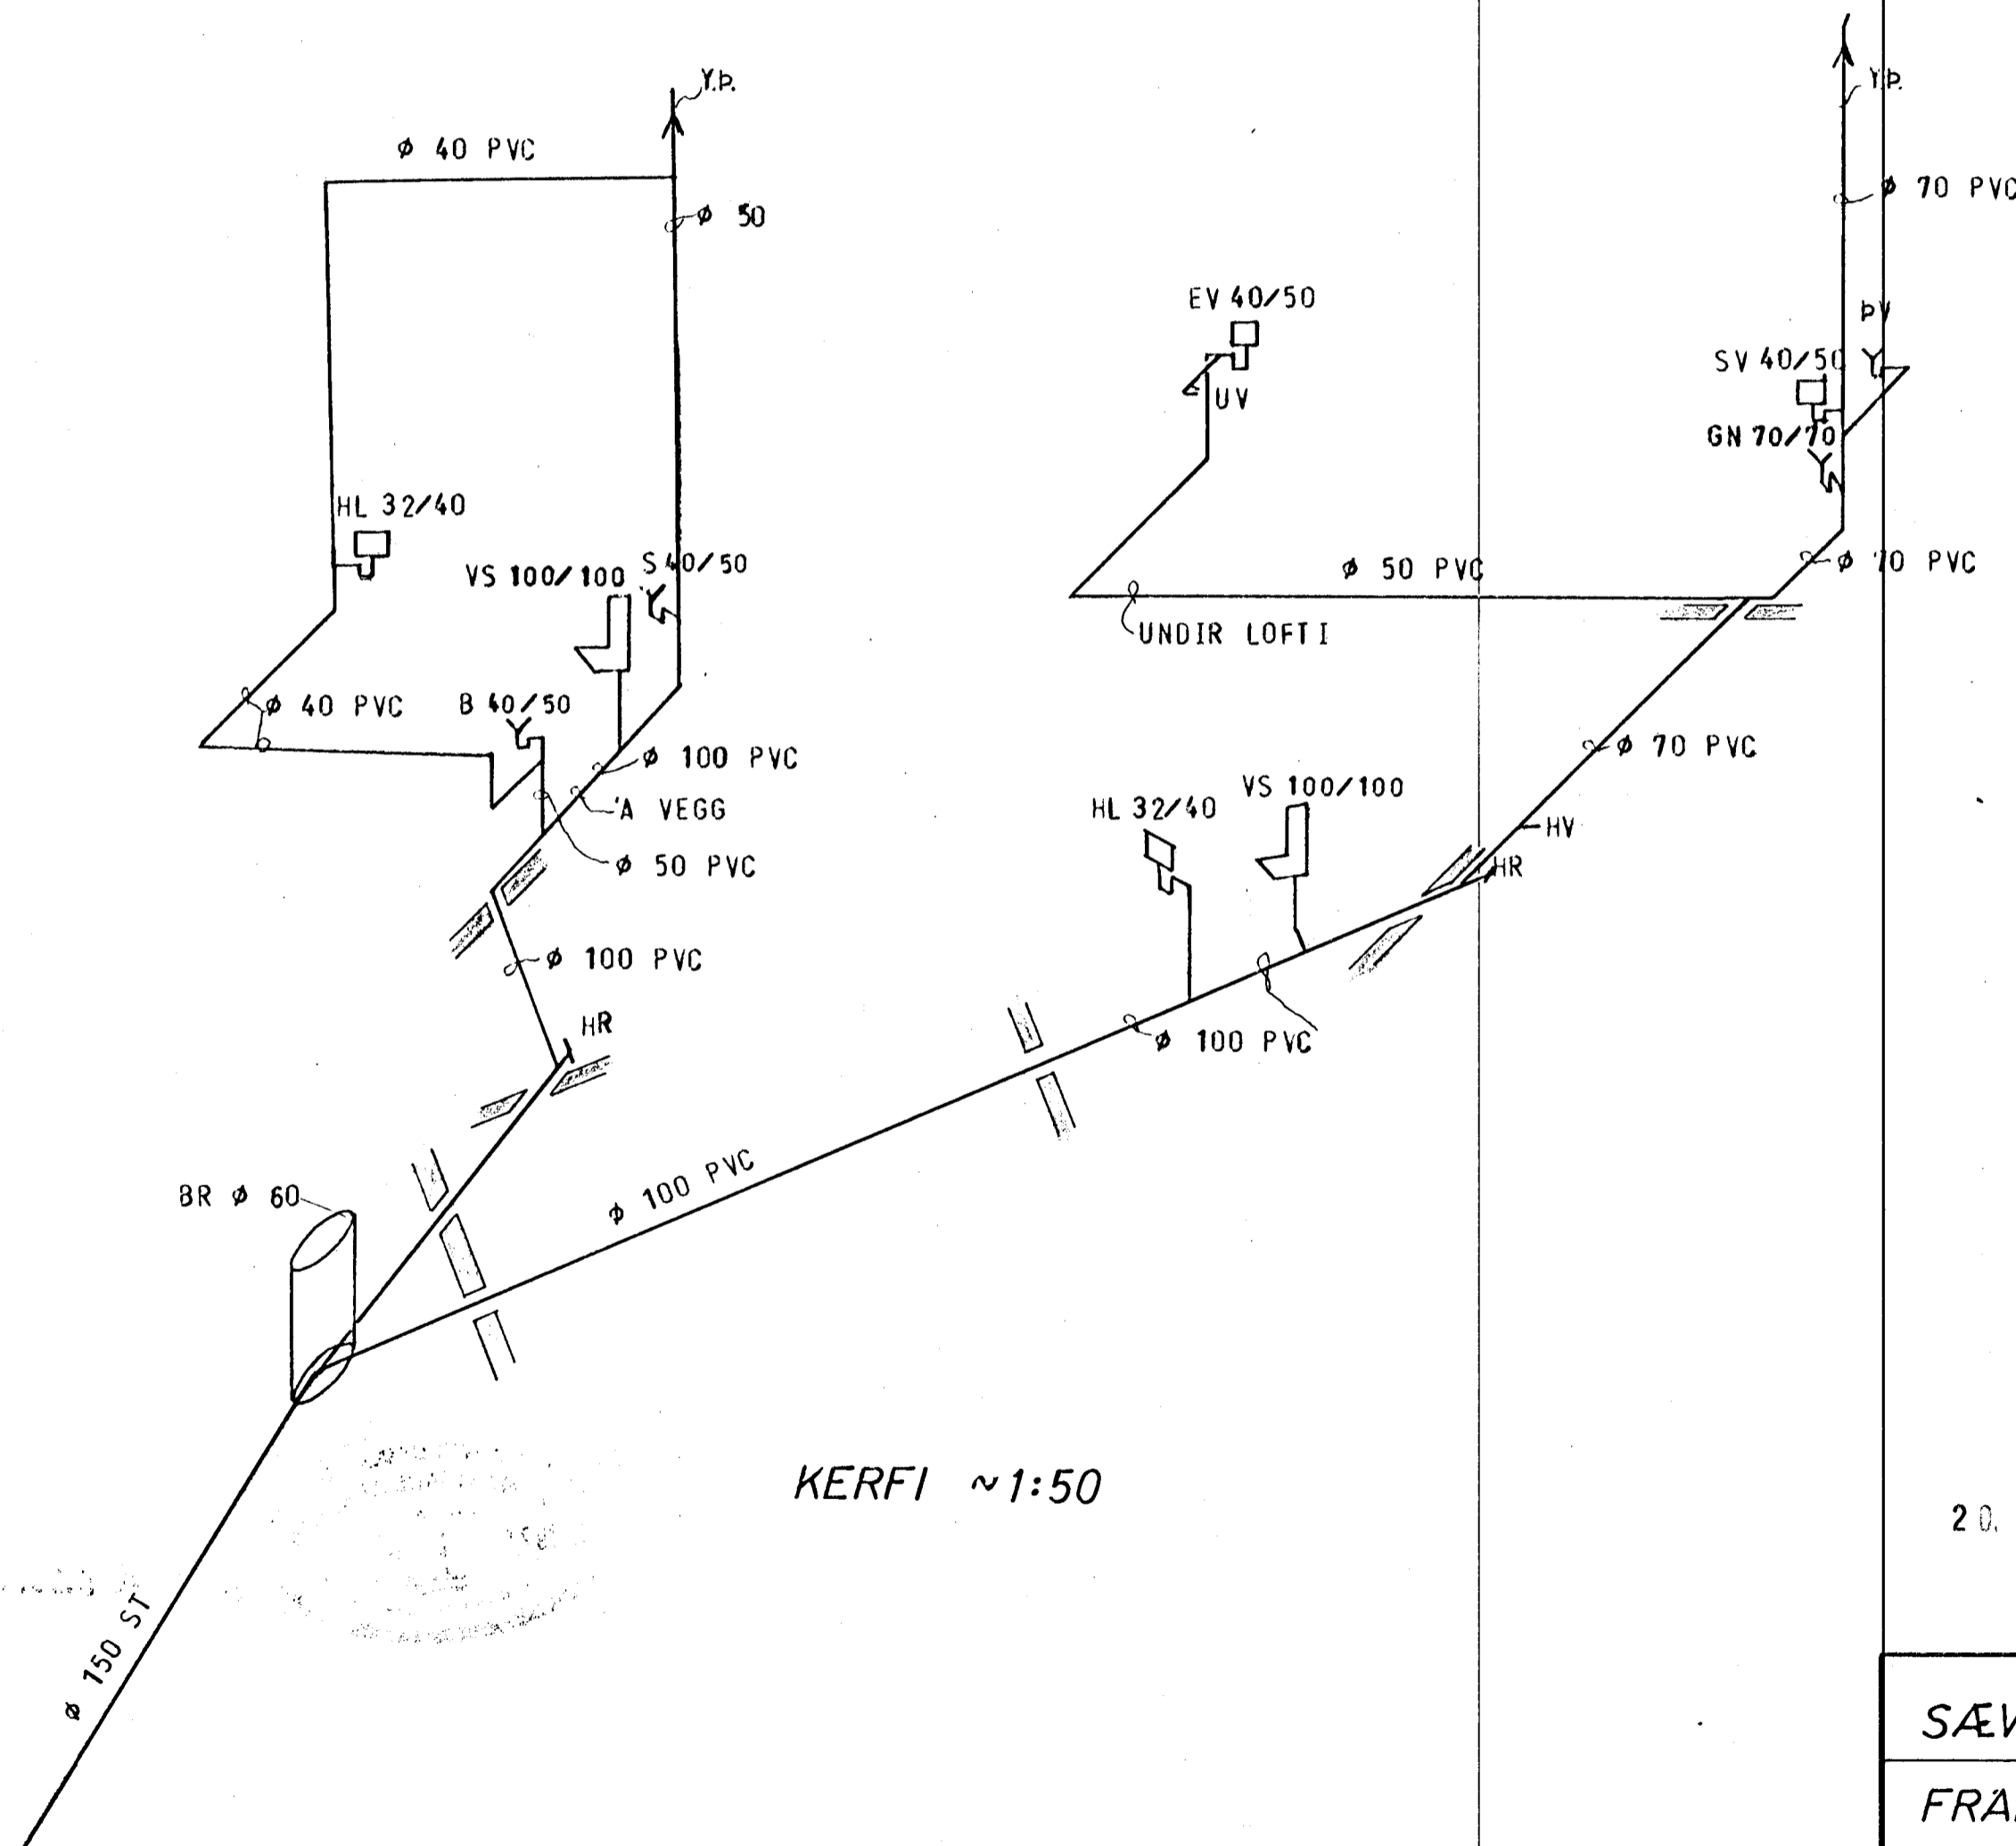

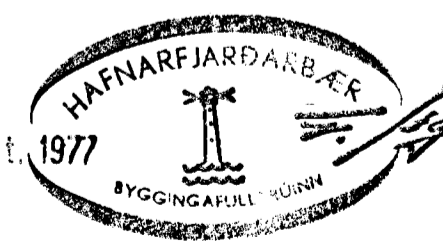20. okt. 1977

 HAFNARFJARÐARBÆR
 BYGGINGAFULLTRÚNAÐUR

SÆVANGUR 9	MÆLIKVARDI ~1 : 50	VERK 7632	TEIKN NR 2.3
FRÆRENNSLISLÖGN KERFI	Hannað: <i>H</i> Teiknað: <i>H</i>	Yfirfarið: <i>H</i> Samb:	DAGS JAN.'77
JÓHANN GUNNAR BERGPÓRSSON VERKFR MVFI STRANDGÖTU 11 — HAFNARFIRÐI — SÍMI 53315	BREYTT		