



Deili 1-þakfrágangur (lóðrétt snið)  
styttri þakantur

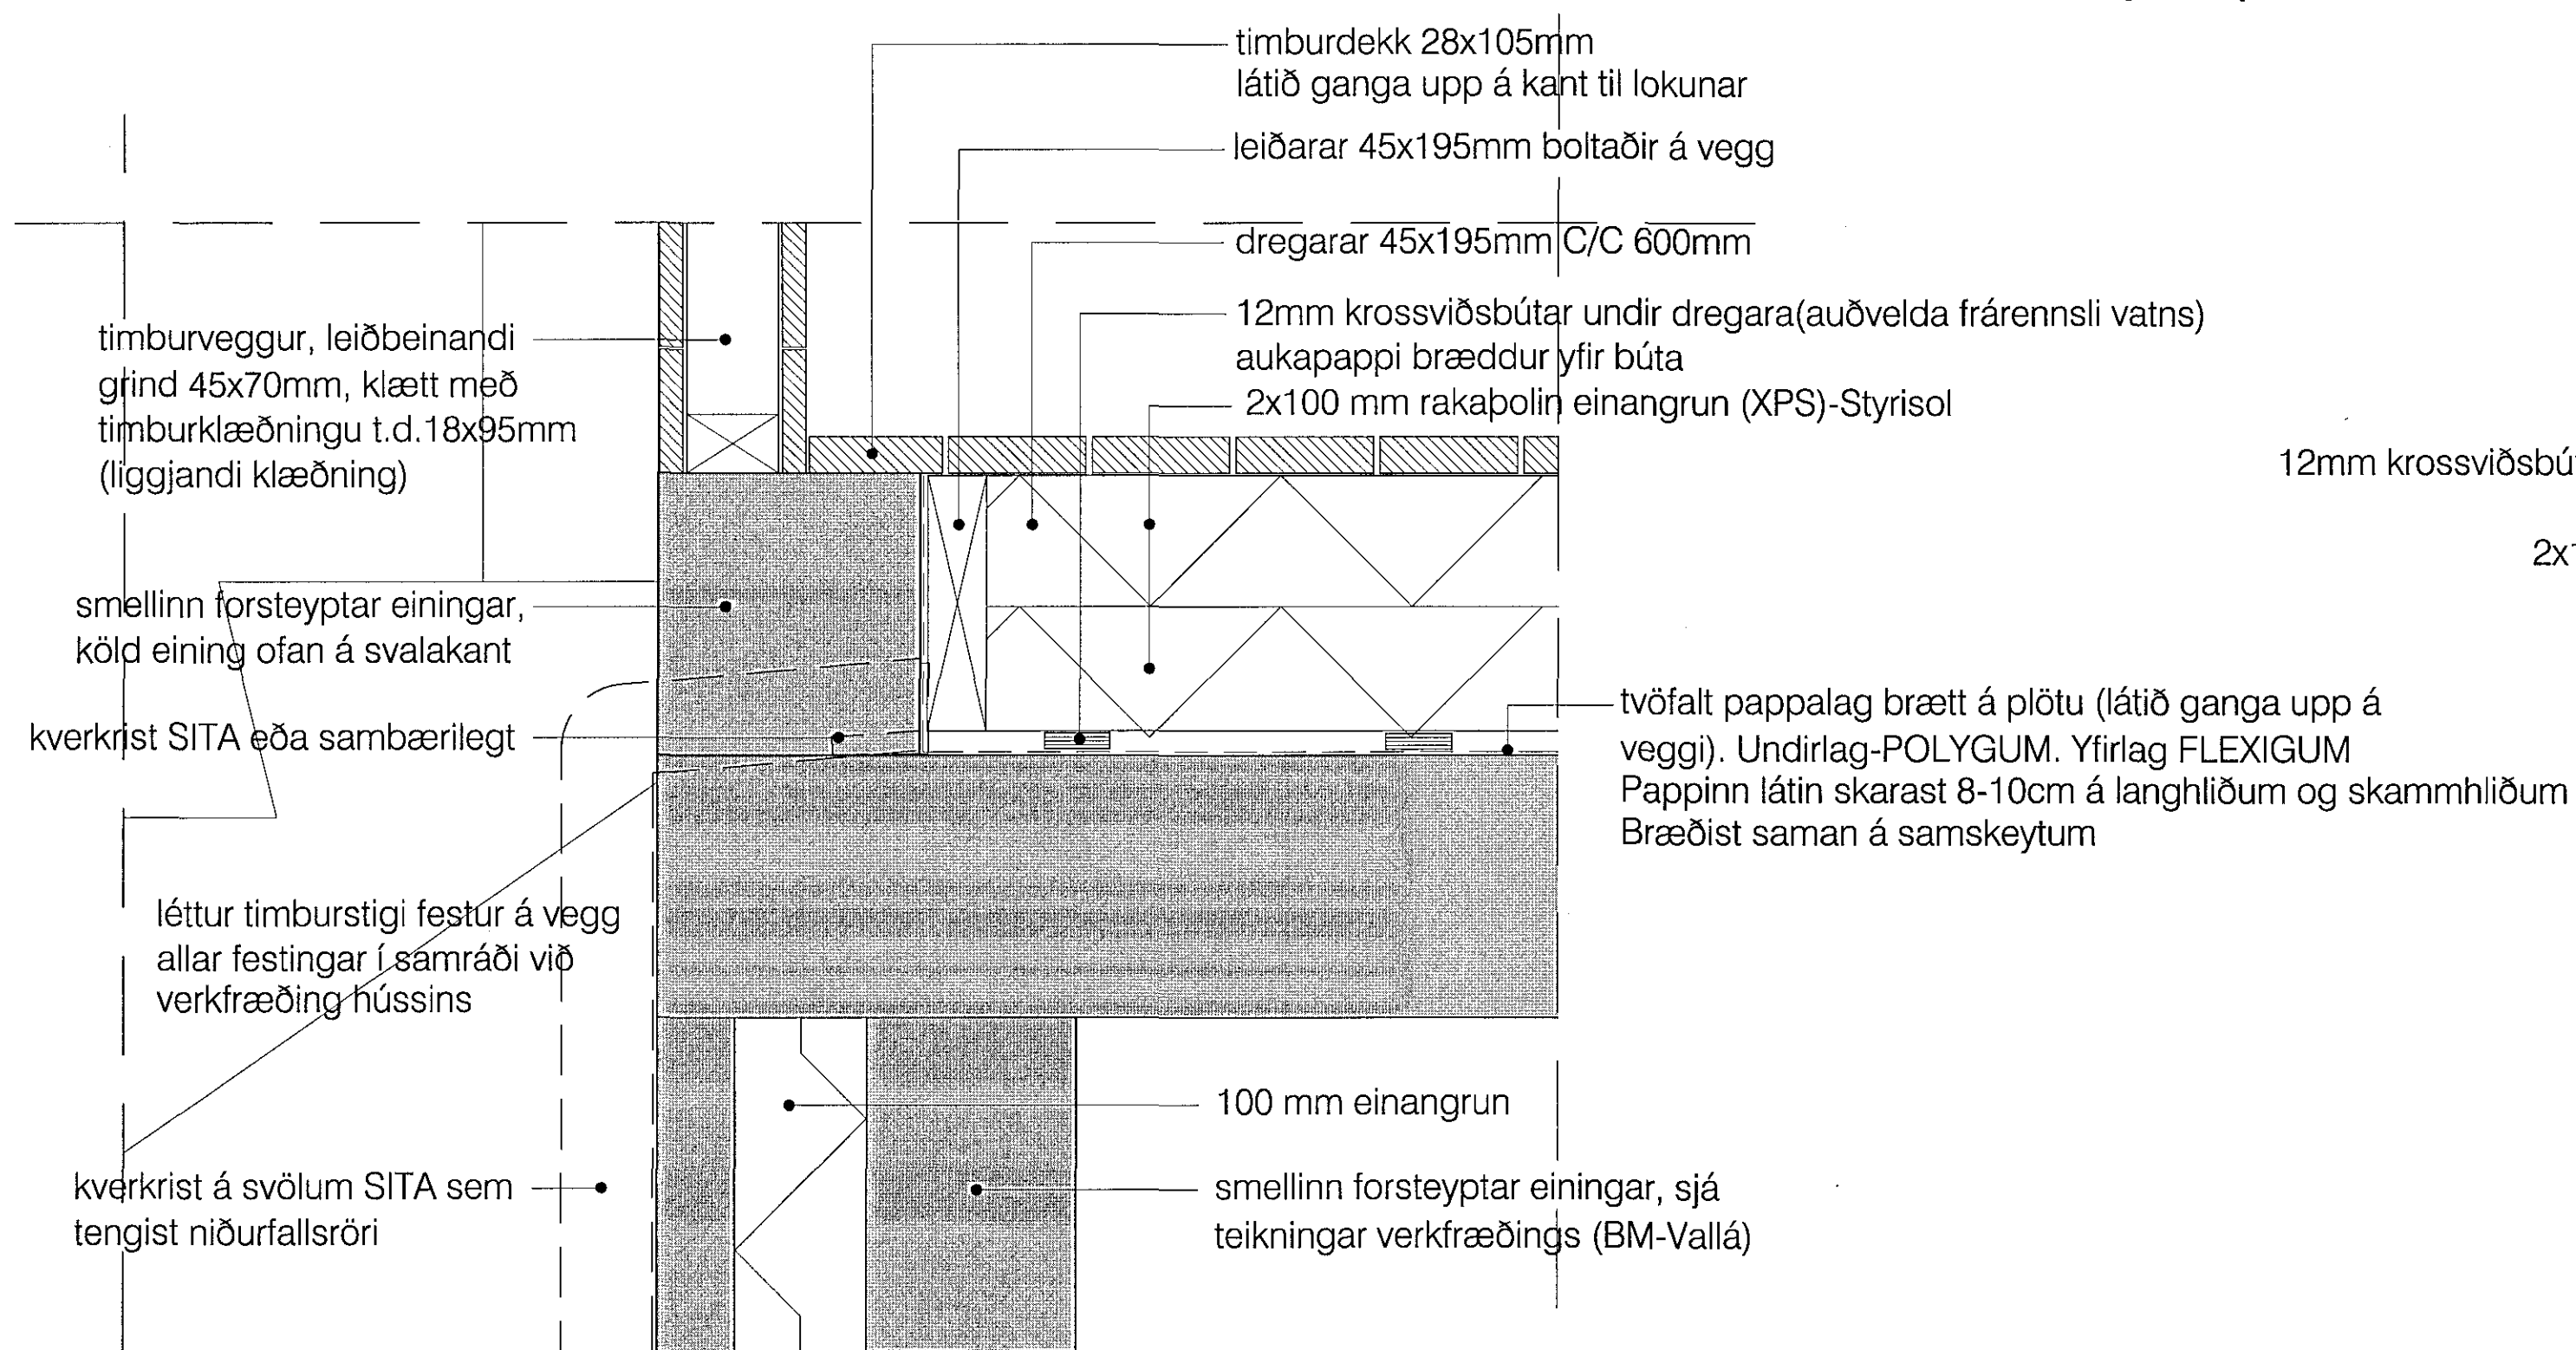

Deili 4-frágangur (lóðrétt snið)  
á svölum yfir herbergi fyrir neðan

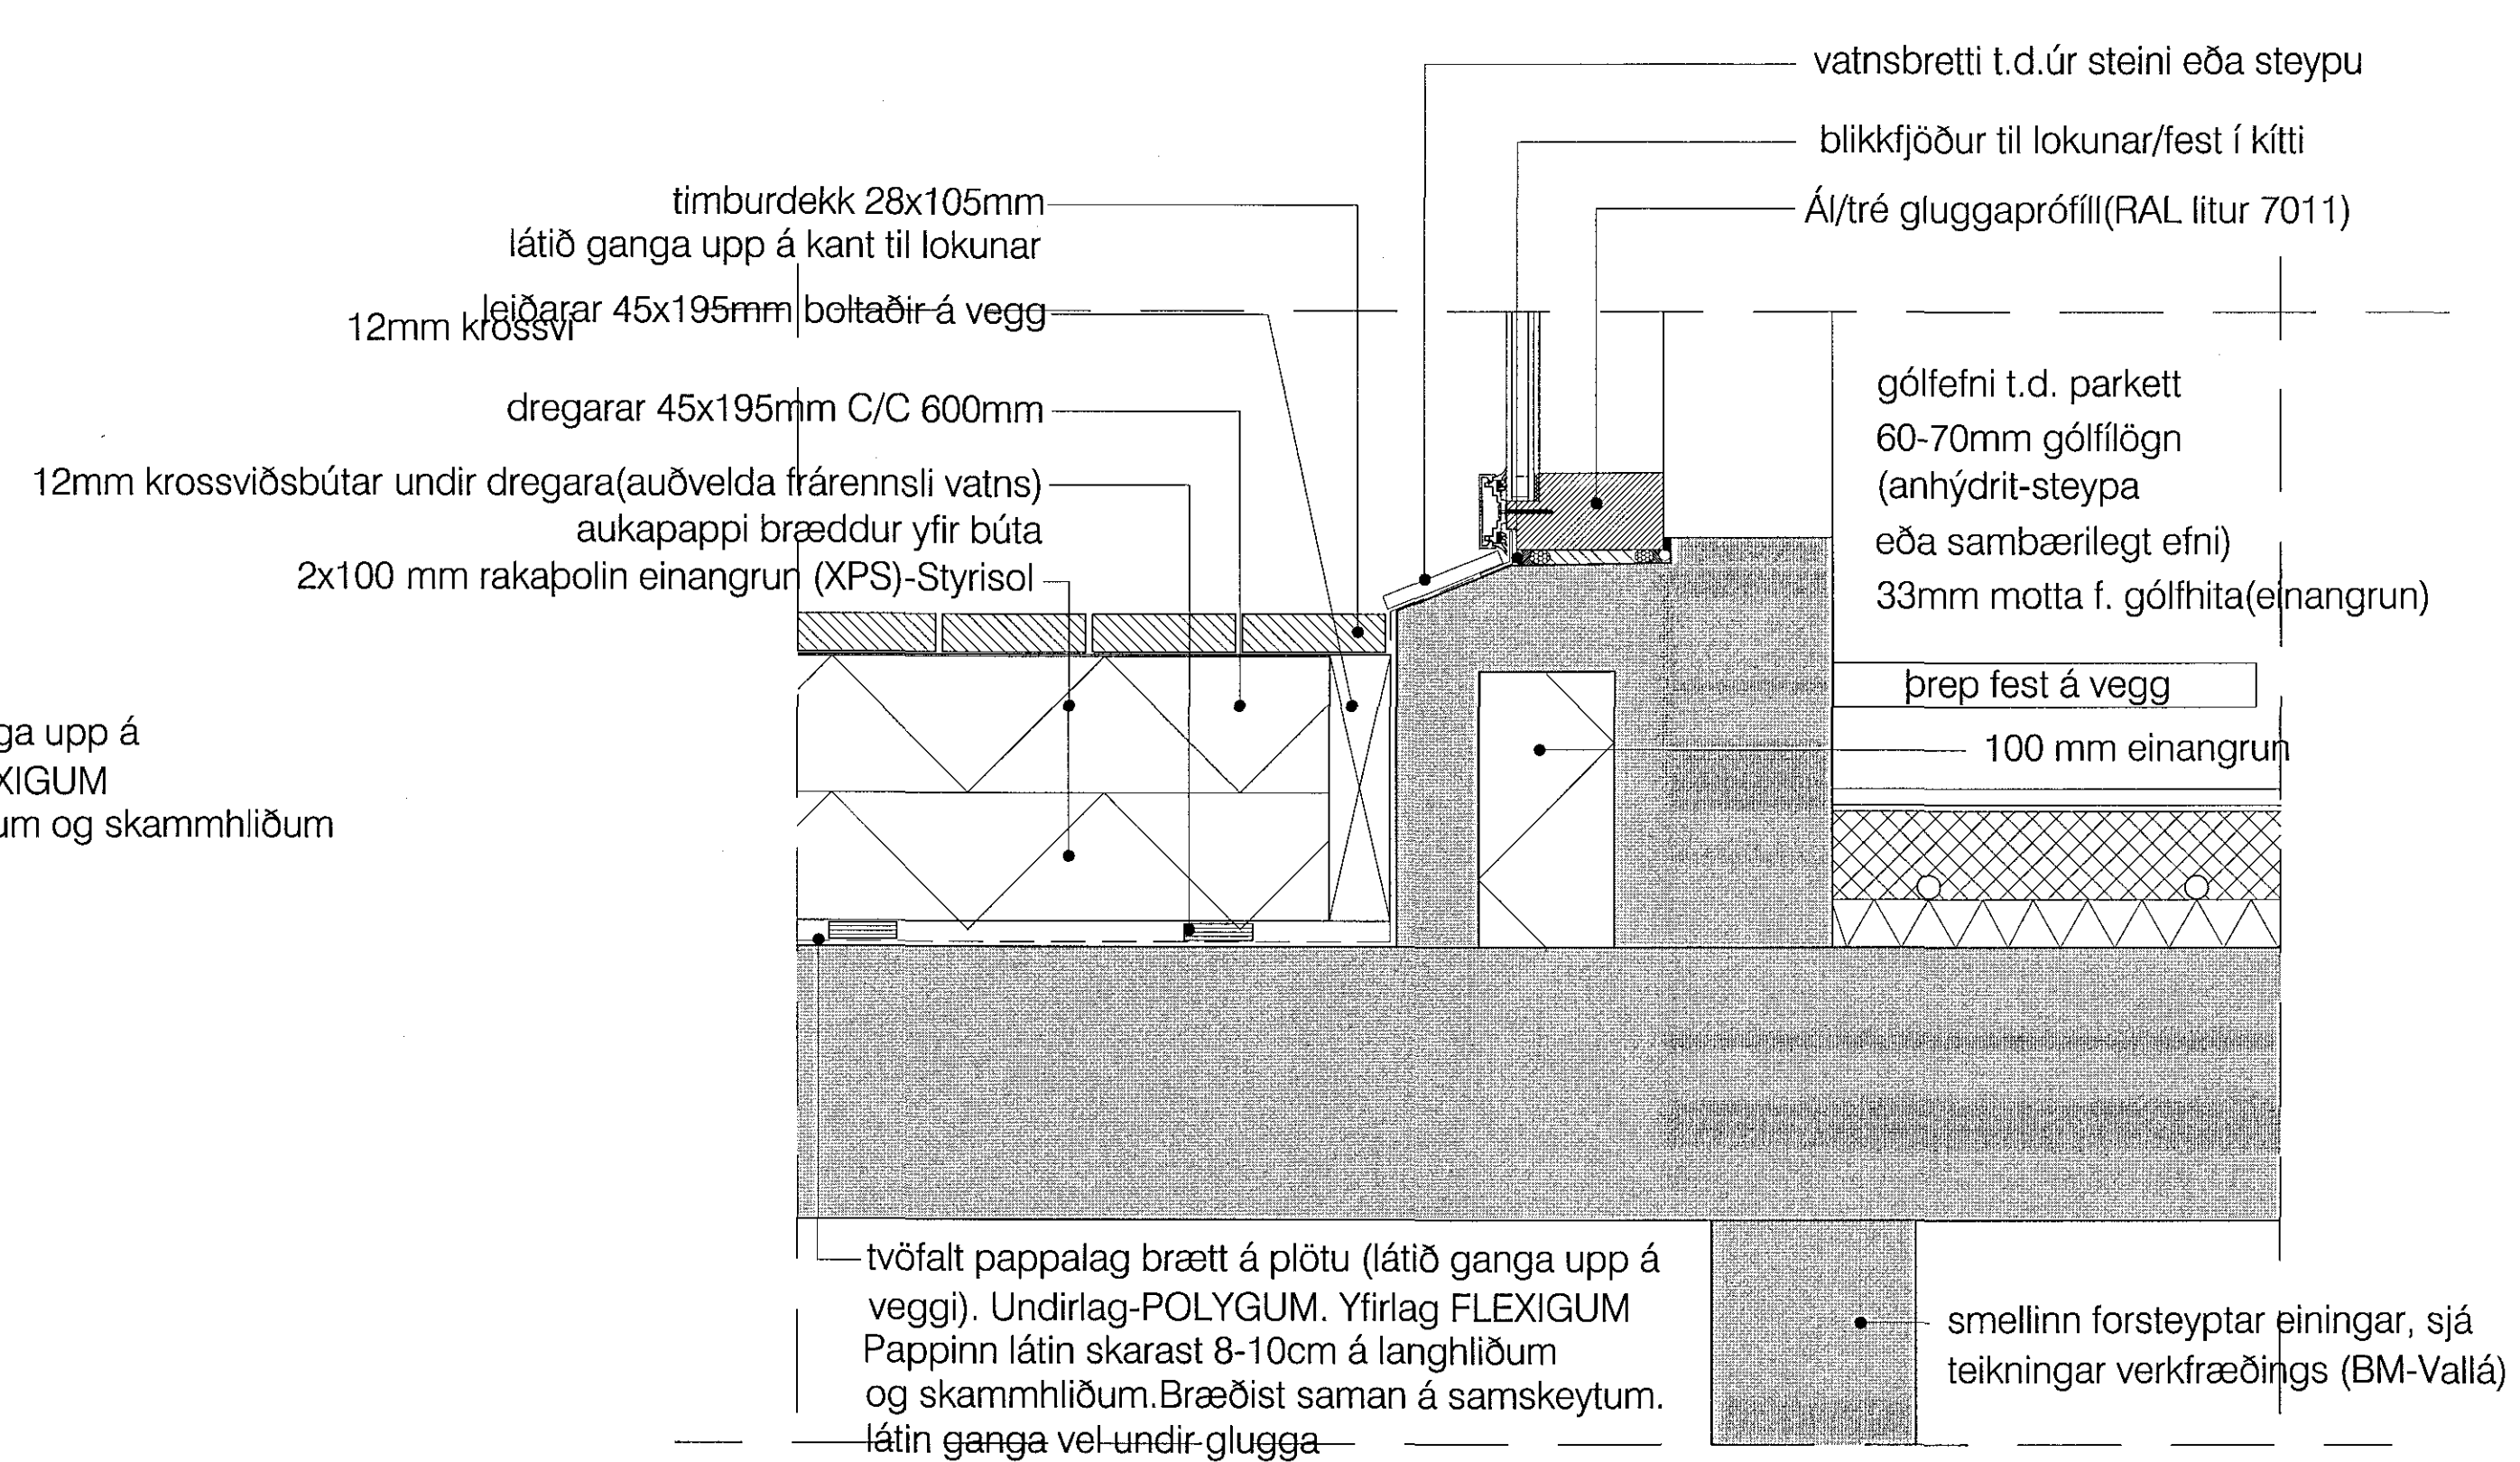

Deili 5-frágangur (lóðrétt snið)  
á svölum yfir herbergi fyrir neðan

skýringar:

yfirlitsmynd:

verkheiti:

Glimmerskard 3

verkhliuti:  
sérteikningar-deili 1,4,5

mkv.:	1:5
dags.:	20.12.2018
hannað.:	GG
teiknað.:	GG/PRV
blaðstærð.:	A1

dags. breytinga.:

br. (a.):

br. (b.):

br. (c.):

br. (d.):

br. (e.):

br. (f.):

br. (g.):

br. (h.):

br. (i.):

br. (j.):

fygiskjöl.:

Guðmundur Gunnlaugsson, arkitekt FAI  
kt: 190554-3419  
Teiknistofan Archus sif, Stórhófa 17,  
110 Reykjavík. s: 567 7735 gsm: 898 7894  
gg@archus.is - www.archus.is

samb.:

tekn.nr.:

S6