


Deili 2-þakfrágangur (lóðrétt snið)

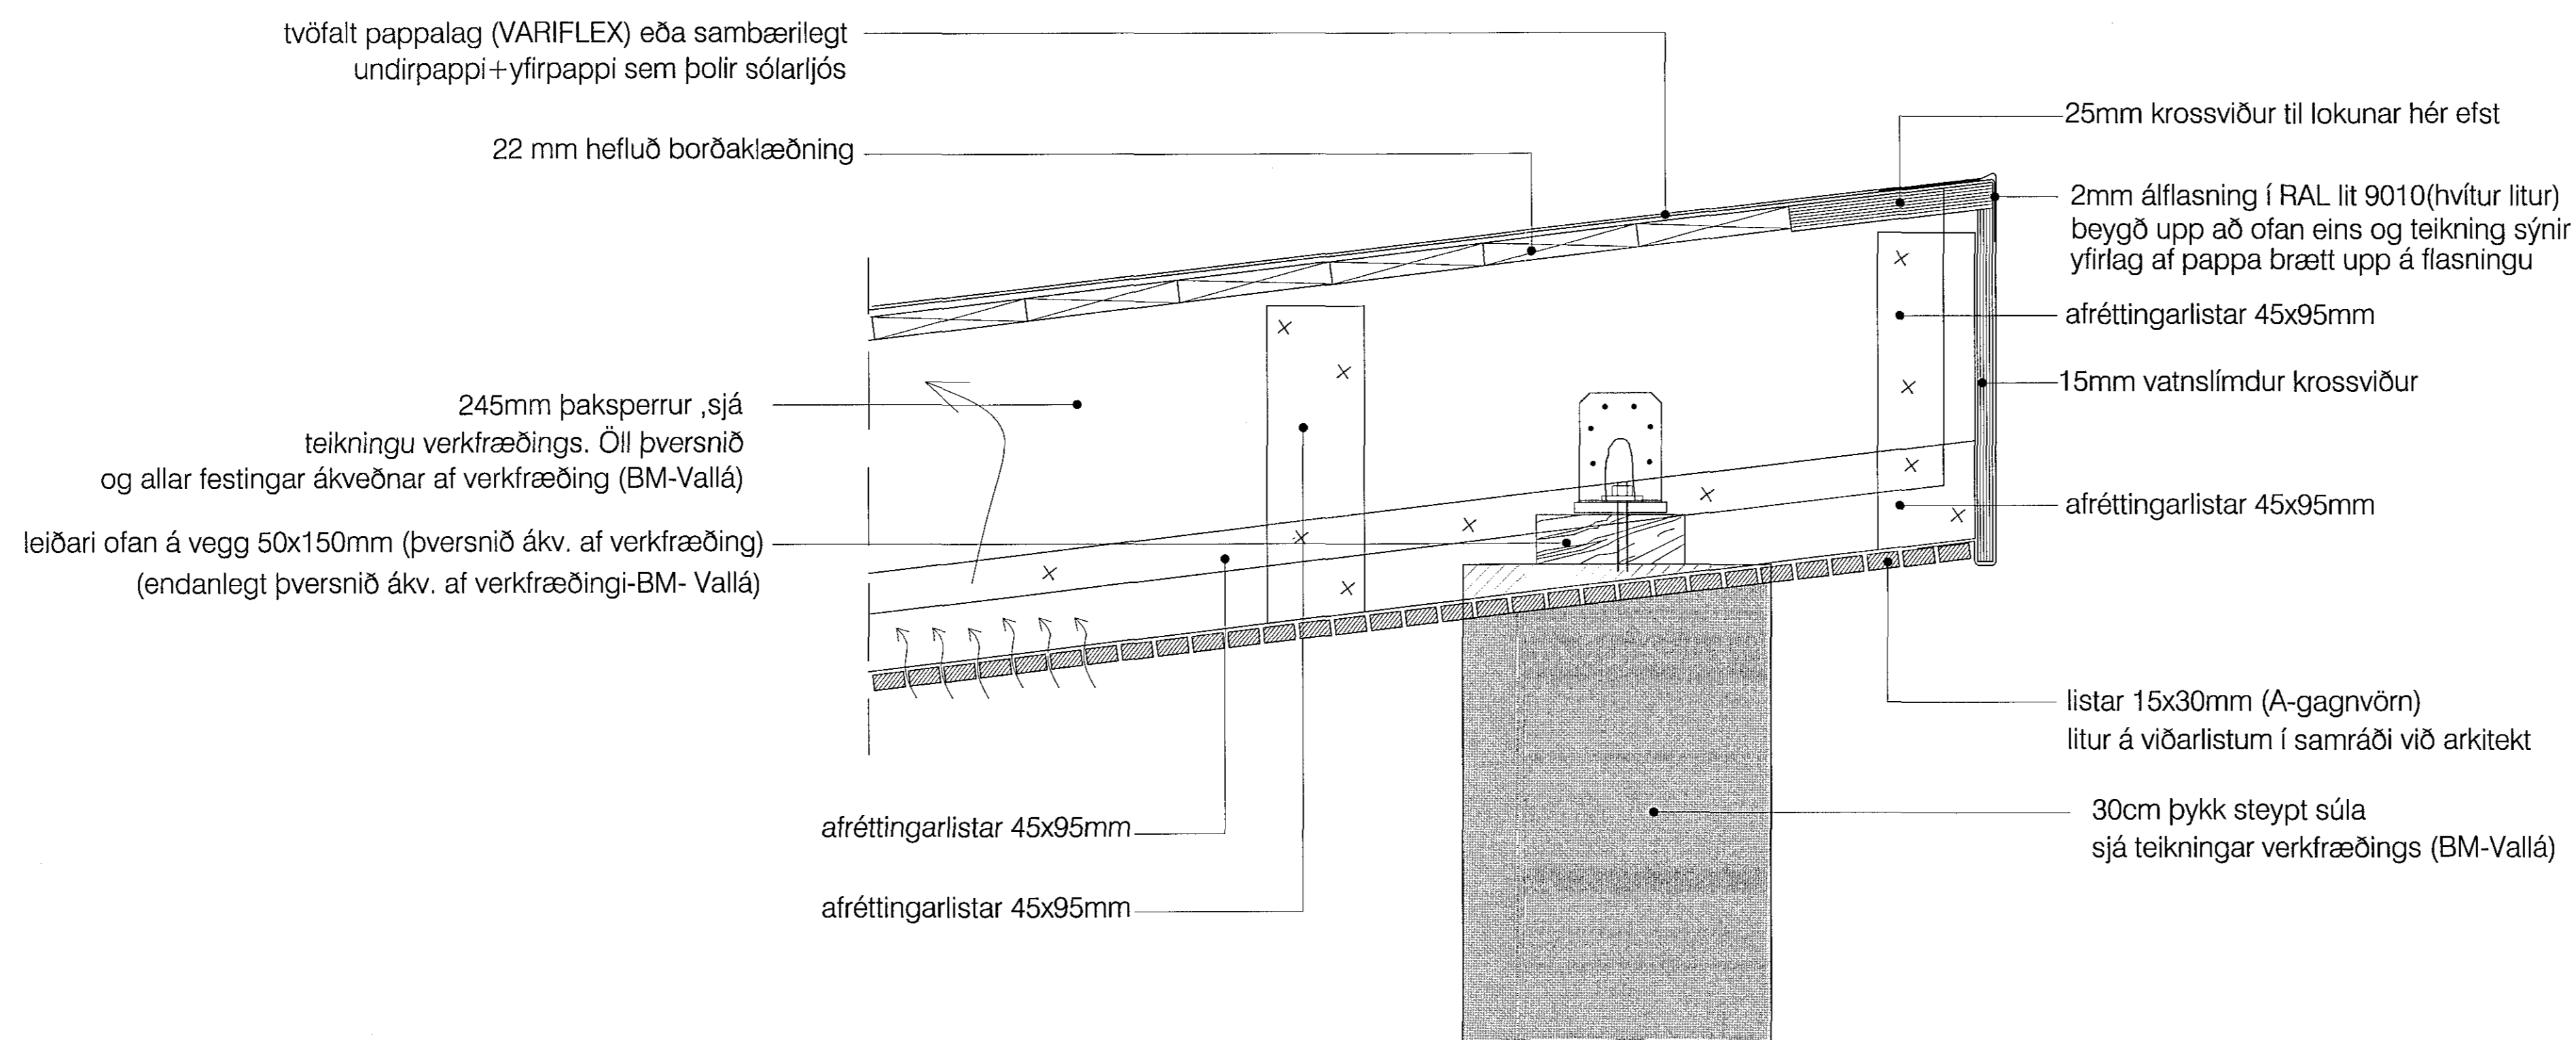

Deili 3-þakfrágangur (lóðrétt snið)
þak yfir svölum (yfirbyggðar svalir)

skýringar:

yfirlitsmynd:

verkheiti:

GLIMMERSKARD 3

verkhúti:

sérteikningar- deili 2,3

mkv.:	1:5
dags.:	20.12.2018
hannað.:	GG
teiknað.:	GG/PRV
blaðstærð.:	A1

dags. breytinga.:

br. (a.):

br. (b.):

br. (c.):

br. (d.):

br. (e.):

br. (f.):

br. (g.):

br. (h.):

br. (i.):


br. (j.):

fylgiskjöl.:

Guðmundur Gunnlaugsson, arkitekt FAÍ
kt: 190554-3419
Teiknistofan Archus slf, Stórhöfða 17,
110 Reykjavík. s: 567 7735 gsm: 898 7894
gg@archus.is - www.archus.is

samb.:

teikn.nr.:

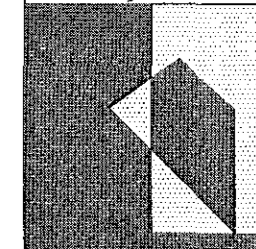

S7