


Samþykkt þann  
04 FEB 2019  
Byggingarluttrúðinn í Hafnarvík  
F.H. Sigurður Steinar Jónsson

skýringar:

Leiðbeinandi teikning.  
Öll endanleg mál takist vandlega  
á byggingarstað fyrir smíði.  
Svalahandrið, 8mm hert gler.  
Festingar frá Samverk  
eða sambærilegt

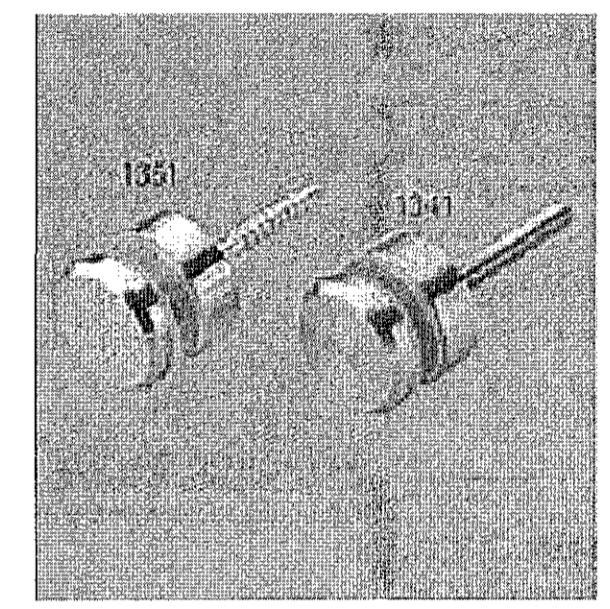

yfirlitsmynd:

verkheiti:

GLIMMERSKARÐ 3

verkhliuti:

sérteikning - svalahandrið

mkv.:	1:20,1:10
dags.:	20.12.2018
hannað.:	GG
teiknað.:	GG/PRV
blaðstærð.:	A1

dags. breytinga.:

- br. (a):
- br. (b):
- br. (c):
- br. (d):
- br. (e):
- br. (f):
- br. (g):
- br. (h):
- br. (i):
- br. (j):

fylgiskjöl:


Guðmundur Gunnlaugsson, arkitekt FAL  
kt: 190554-3419  
Teiknistofan Archus slf, Stórhöfða 17,  
110 Reykjavík. s: 567 7735 gsm: 898 7894  
gg@archus.is - www.archus.is

samp. *[Signature]*

teikn.nr.:


S13

glerhandrið á svölum og festingar  
frá viðurkenndum aðila,  
t.d. Samverk

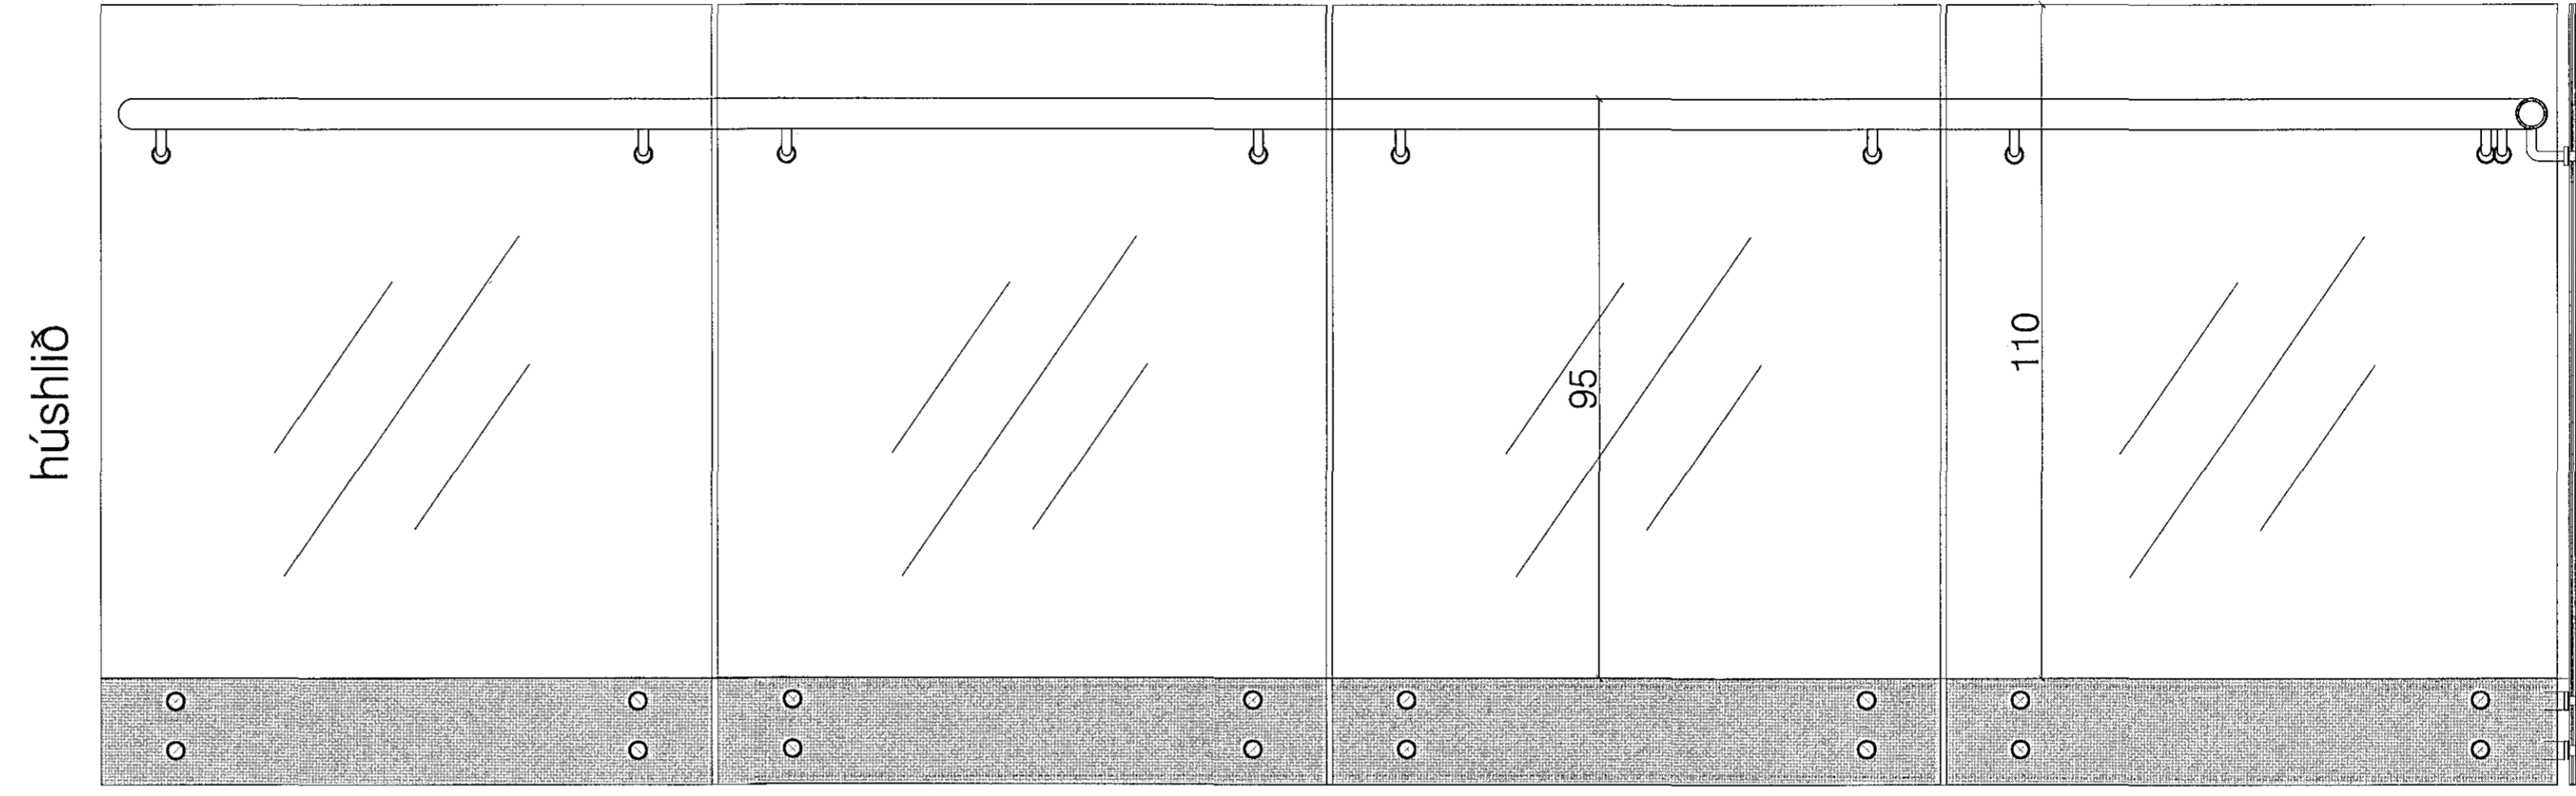


útlit svalahandrið (hlið 1) 1:10

glerhandrið á svölum og festingar  
frá viðurkenndum aðila,  
t.d. Samverk

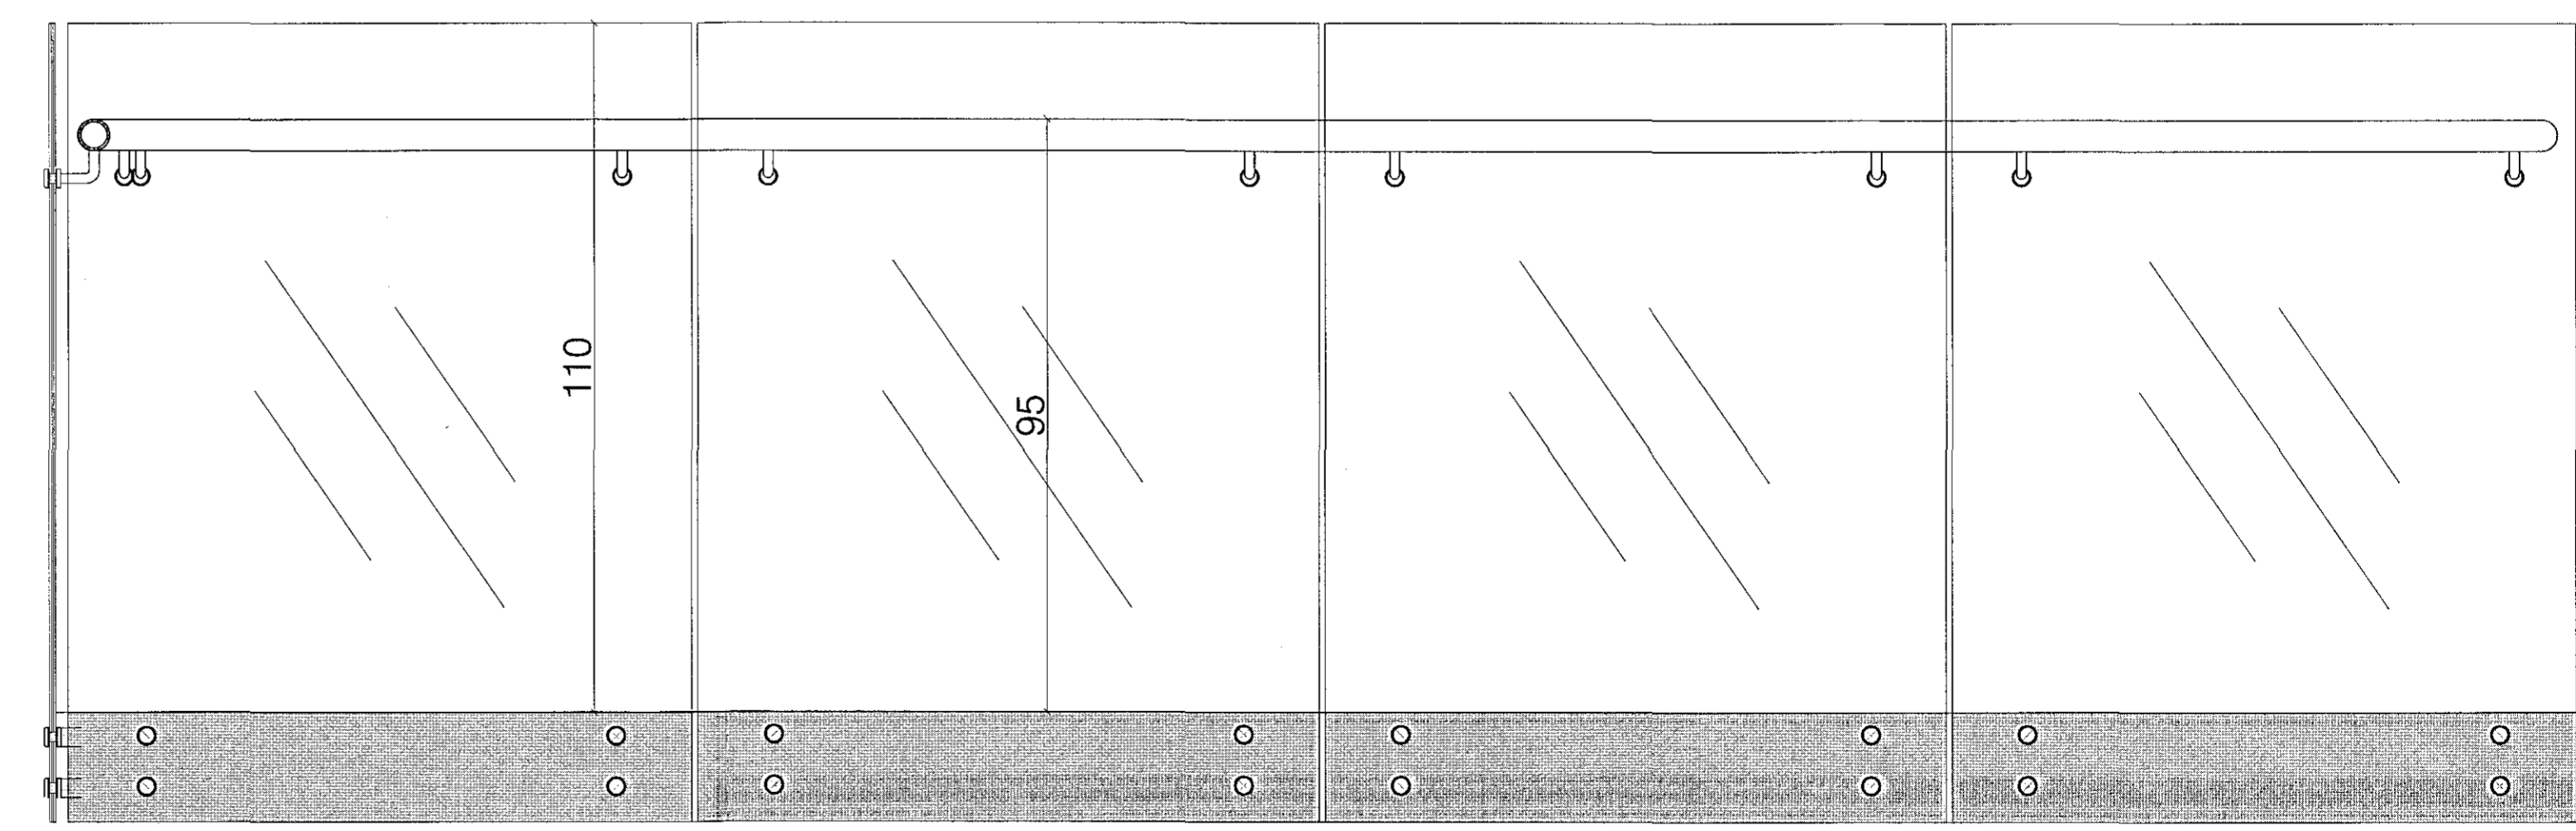


útlit svalahandrið (hlið 2) 1:10

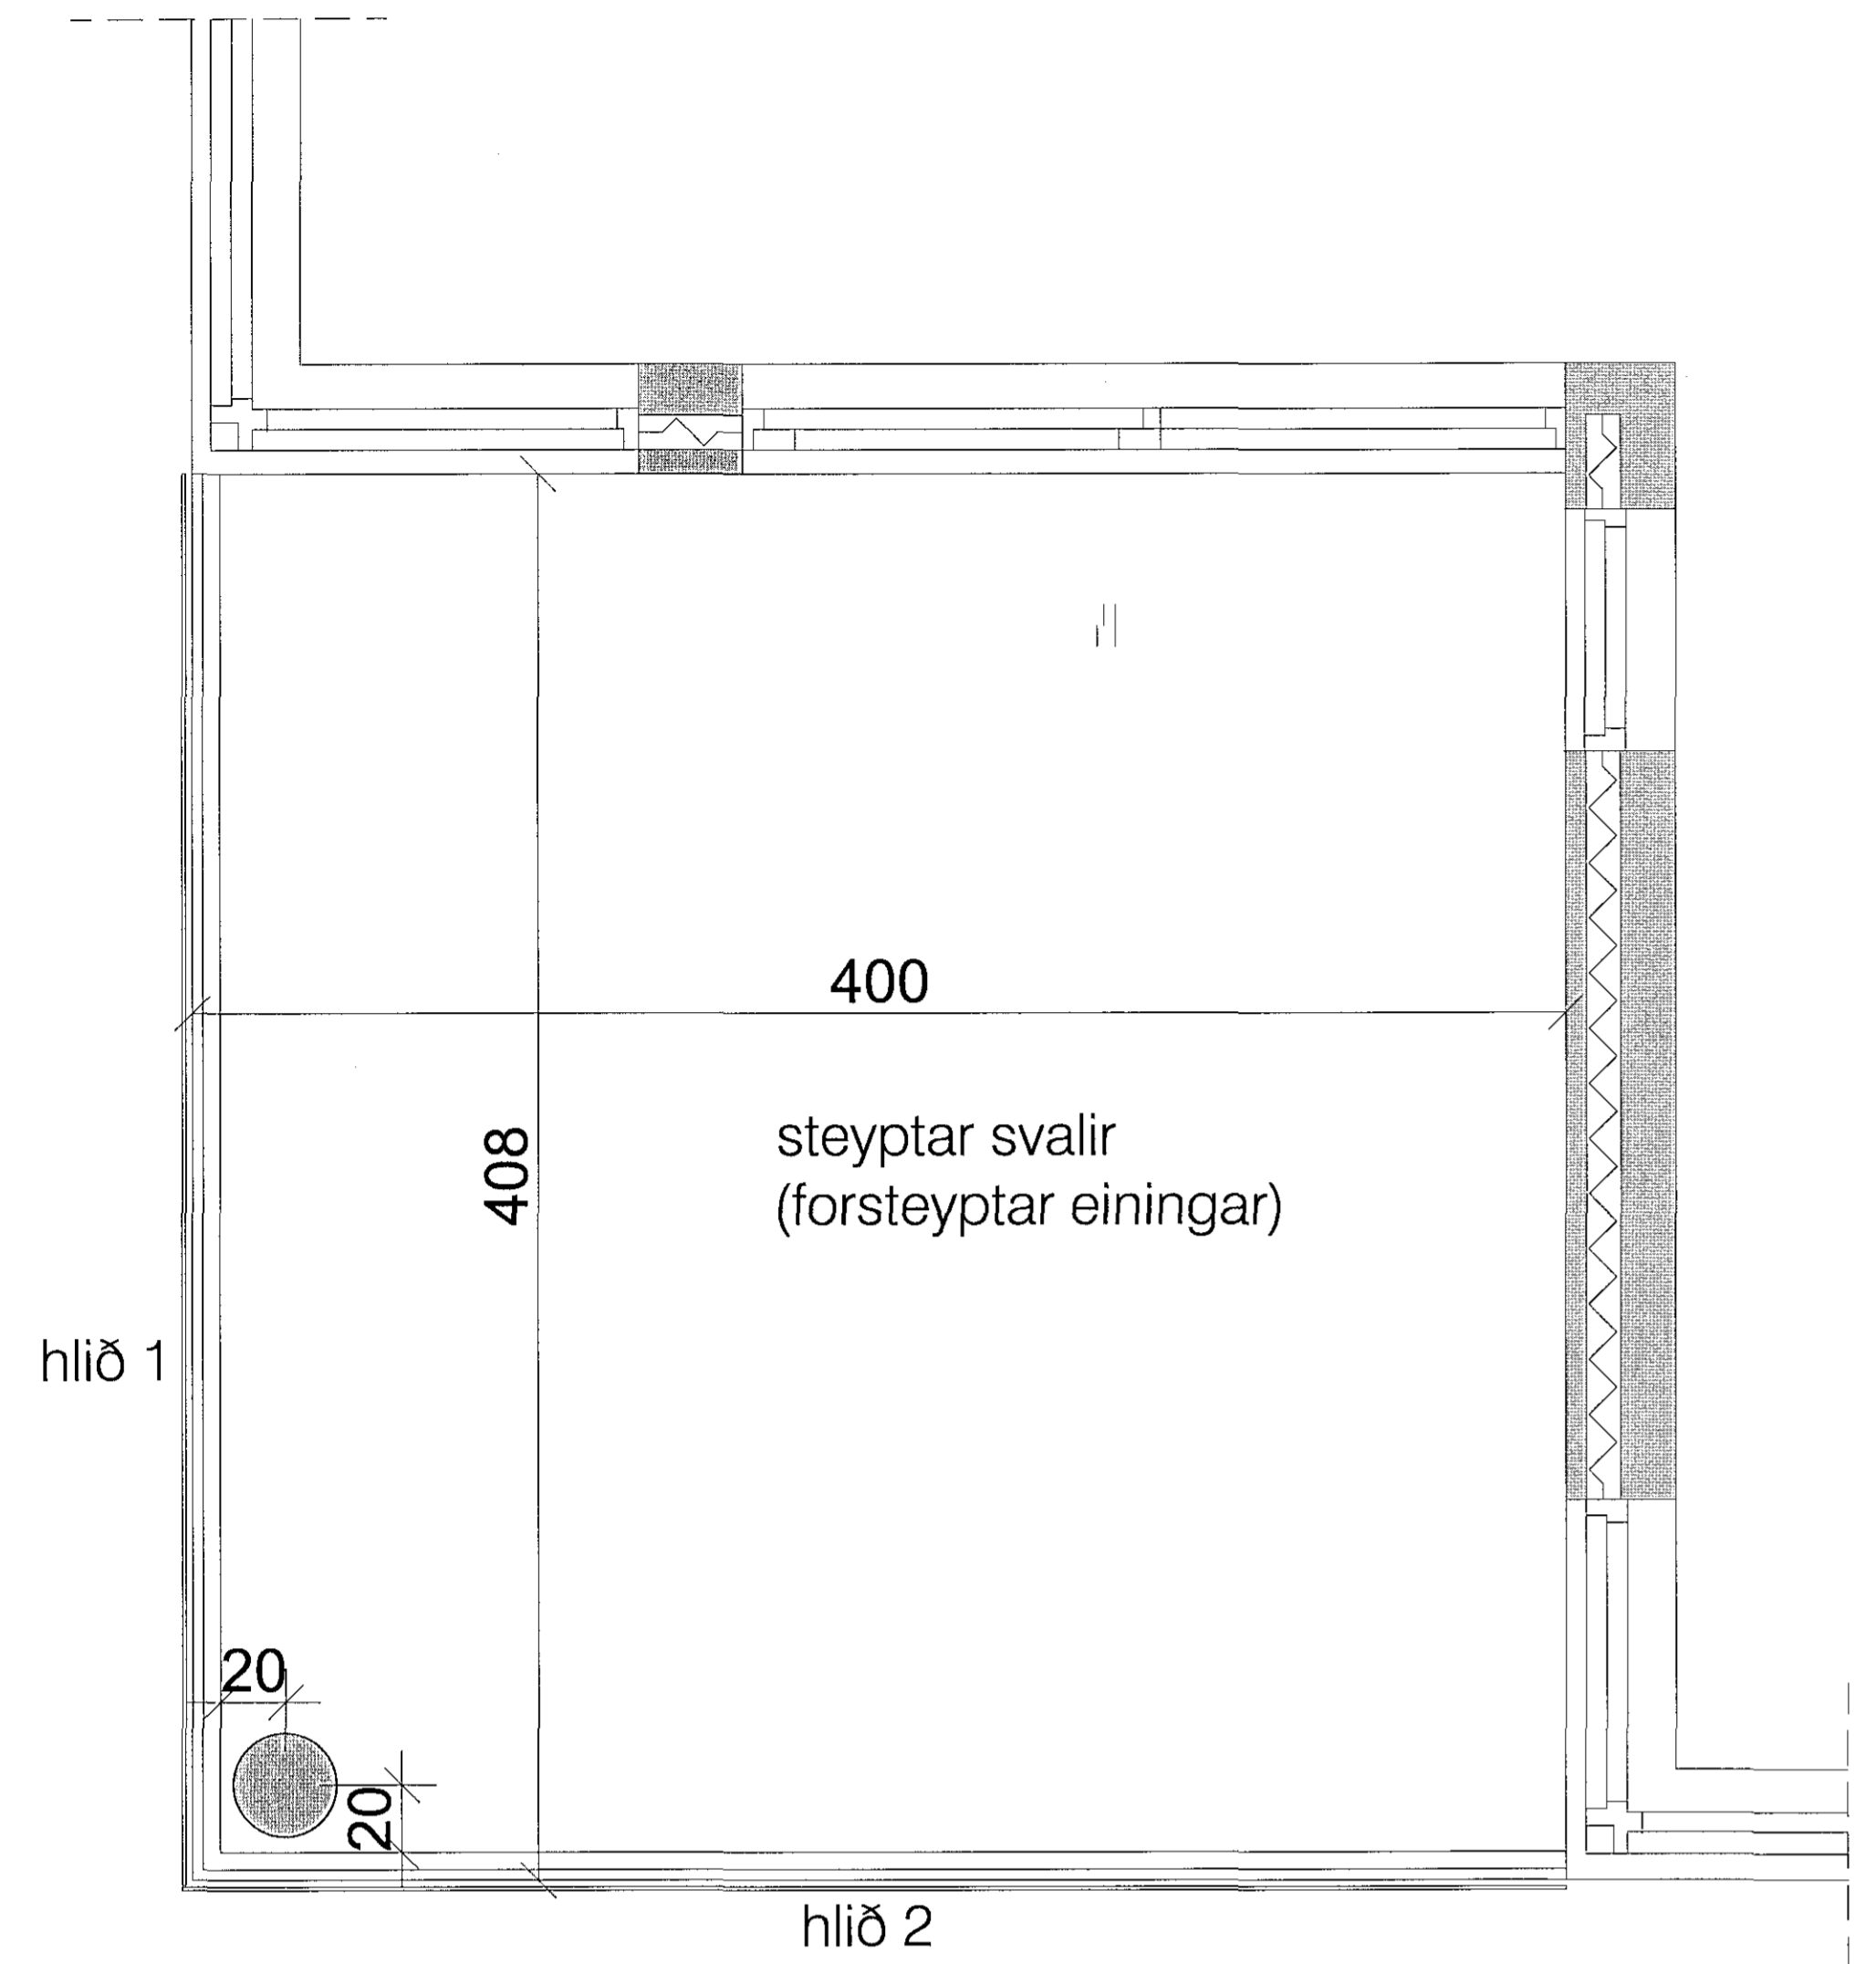

grunnmynd svala 1:20

frá viðurkenndum aðila,  
t.d. Samverk. Handlisti úr harðvið eða  
ryðfrítt rör eftir óskum eiganda í samráði  
við arkitekt hússins

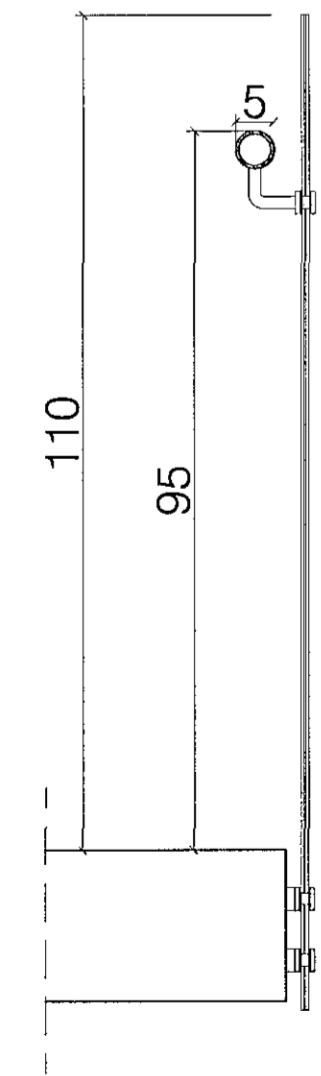

snið í svalahandrið 1:10