





Samþykkt bann

23 SEP 2011


Stúdíó Lofta
F.h. Ólfrur S. Gunnlaugsson

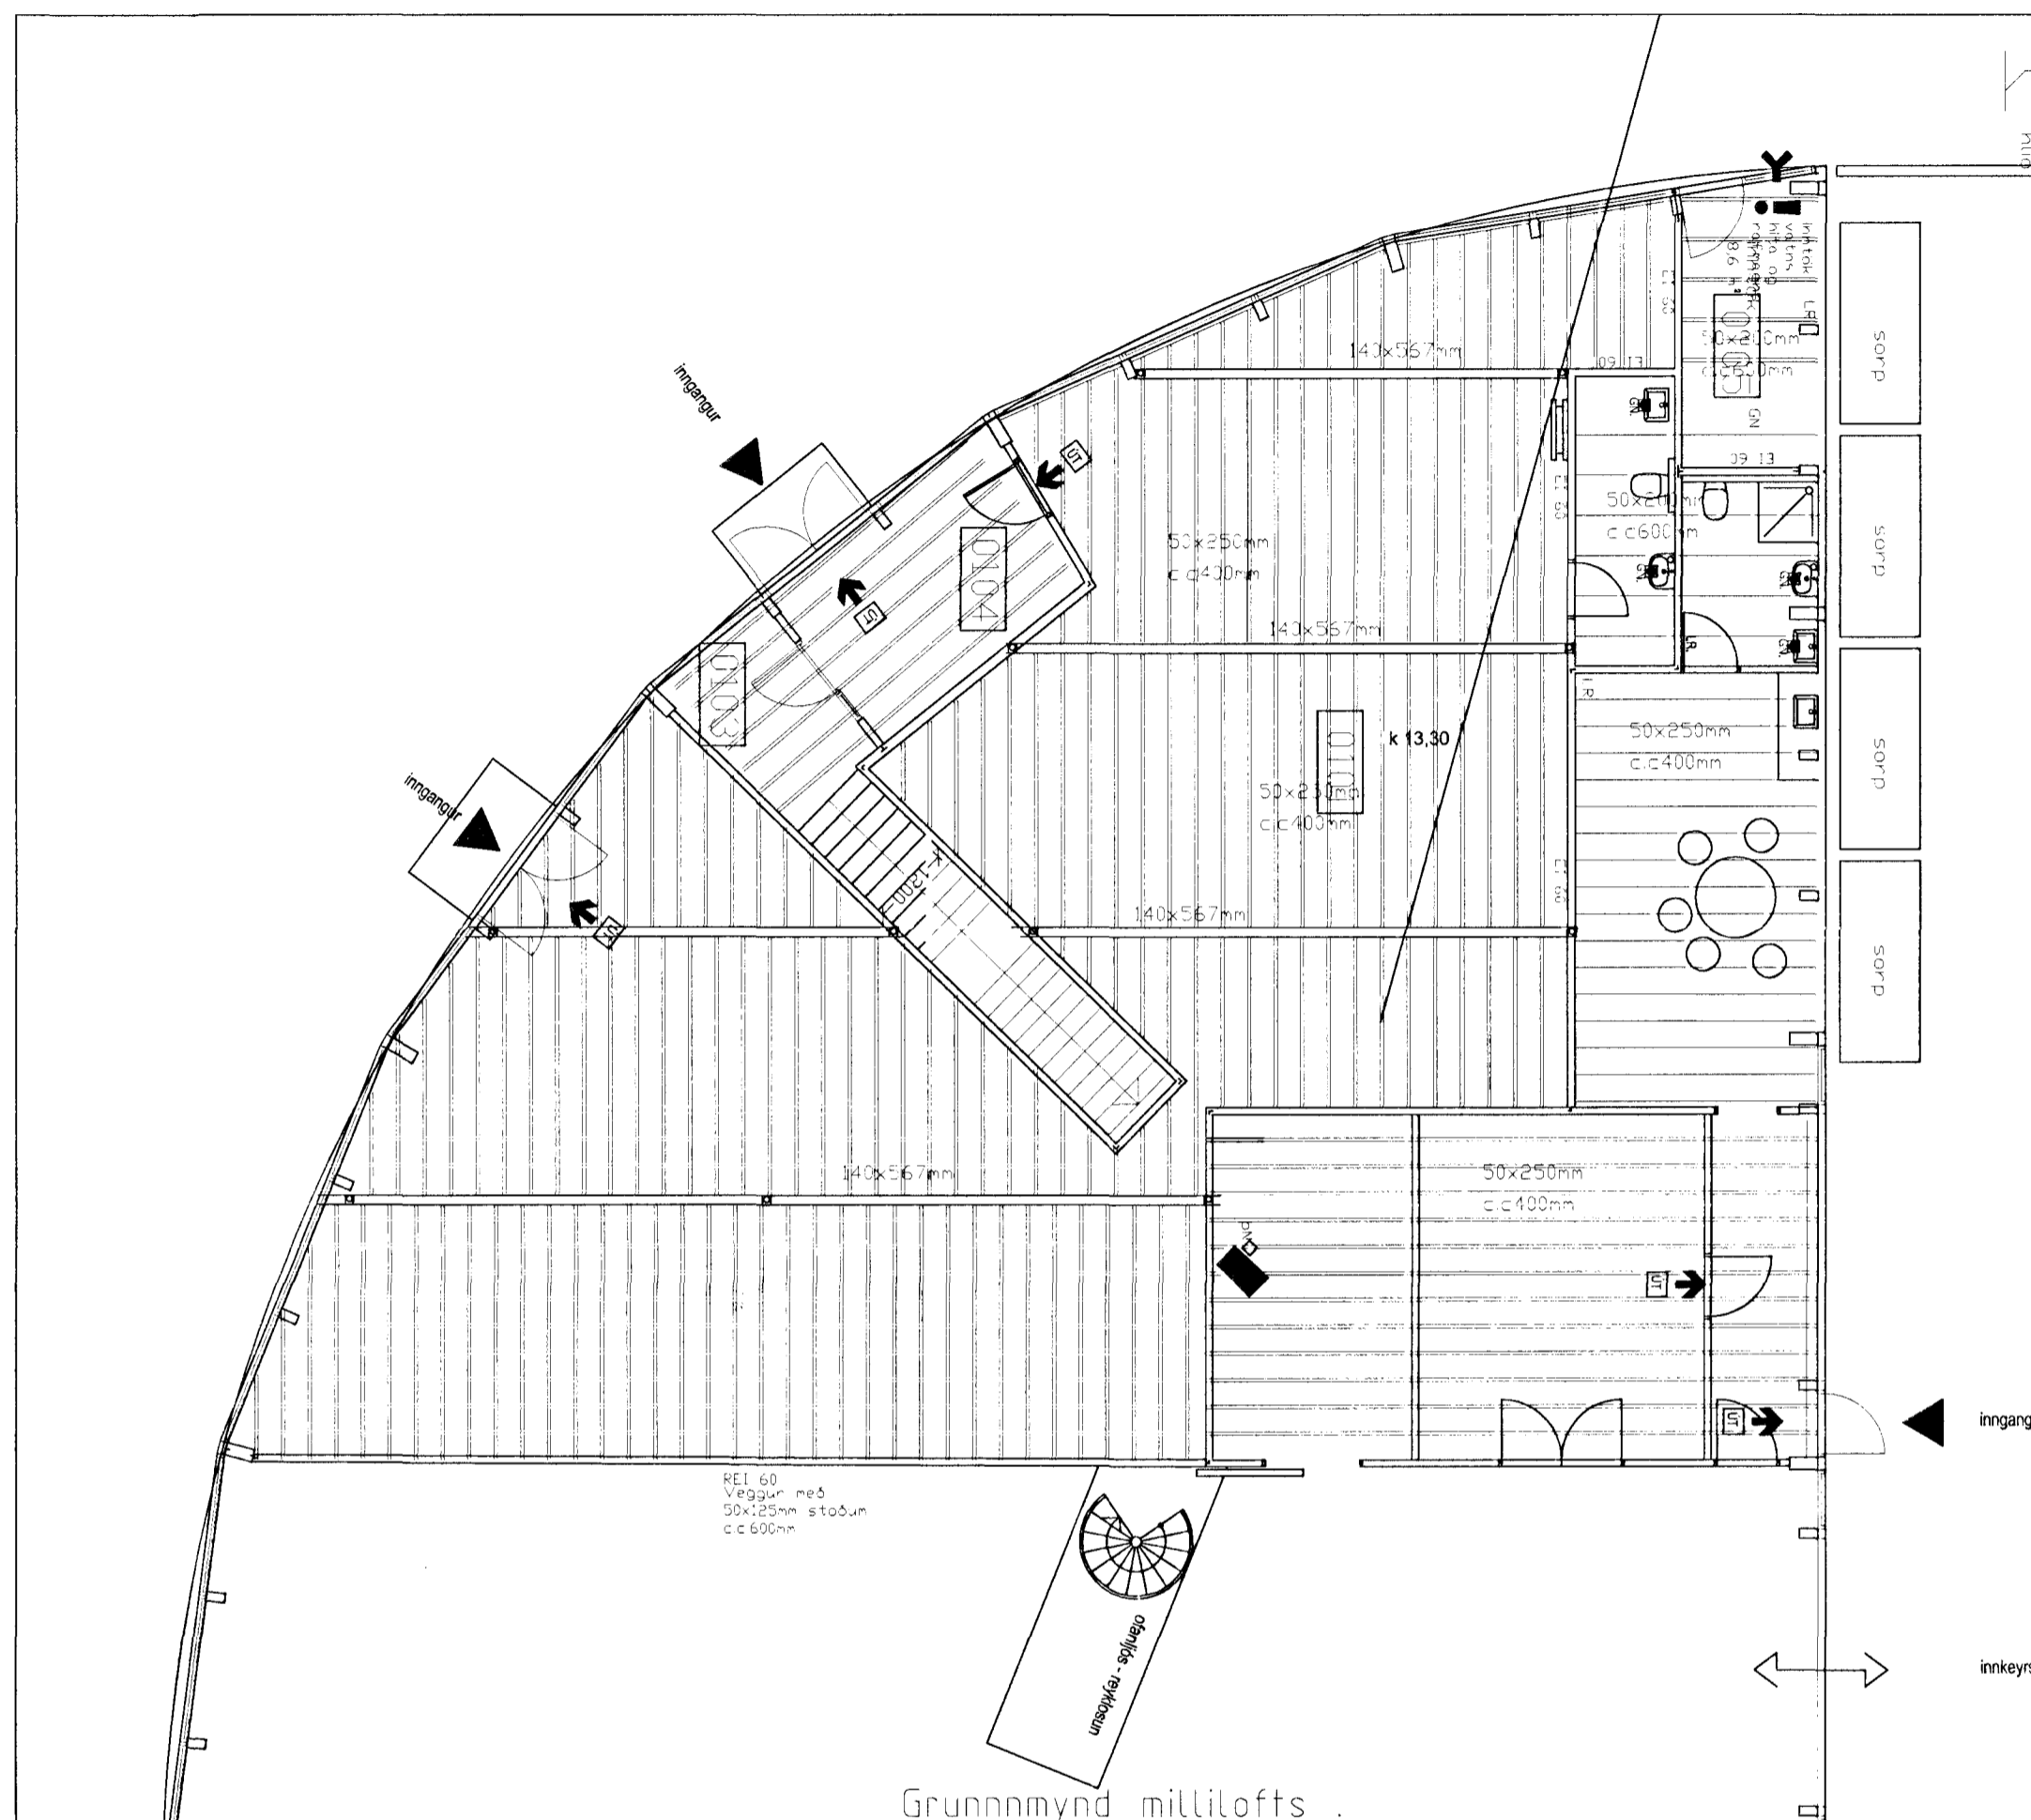

Grunnmynd millilofts

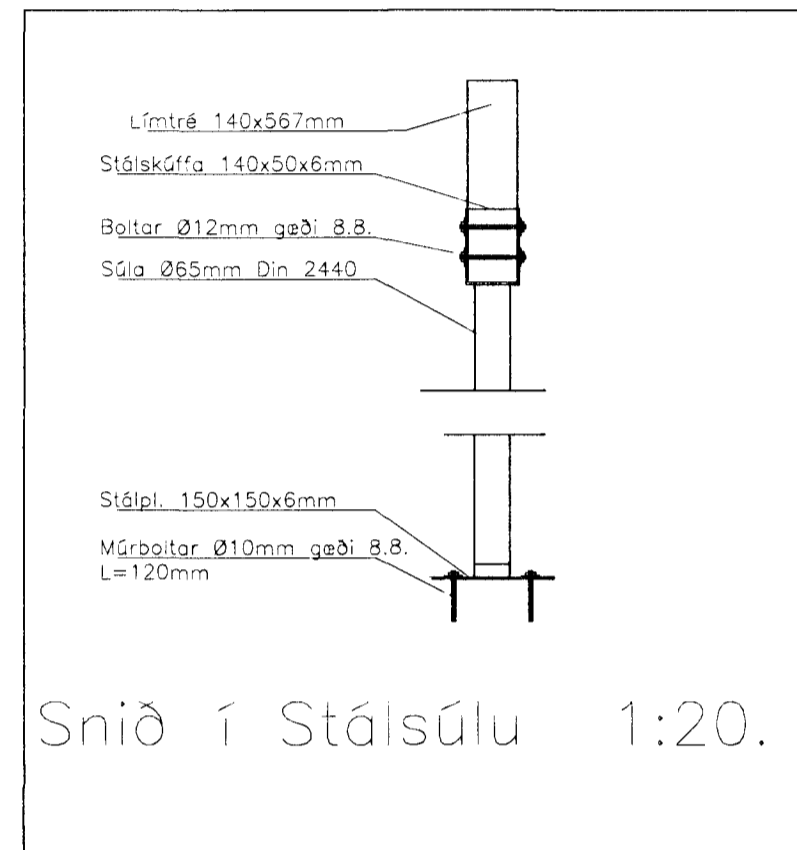

Snið í Stálsúlu 1:20.

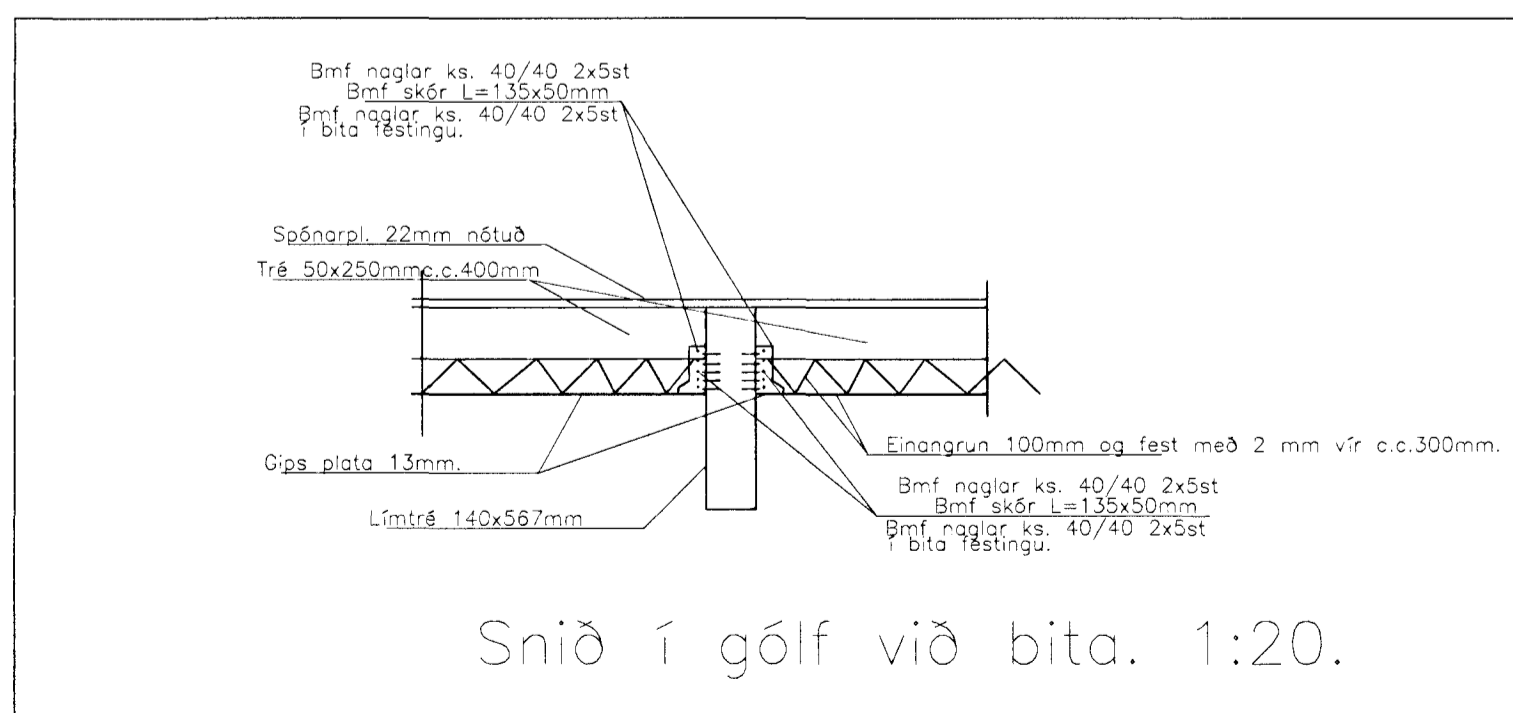

Snið í gólf við bita. 1:20.

| Breytingar | | | Selhella 11. | |
|------------|-------------|------|--|-----------------|
| Nr. | Dags. | Nafn | | |
| A | 2010.05.19. | RGG | Gunnar Rósinkrans Verkfr., Grettisgata 9 109 RVík | |
| | | | Milliloft Burður. | Mkv. 1100 |
| | | | | Nr. 1 |
| | | | | Dags. 20110912 |
| | | | | kt. 210641-4299 |