



Samþykkt þann
29 AUG. 2013
Byggingafultrúinn í Hafnarfirði
F.h. Brynjar Rafn Ólafsson


Úr Gildi

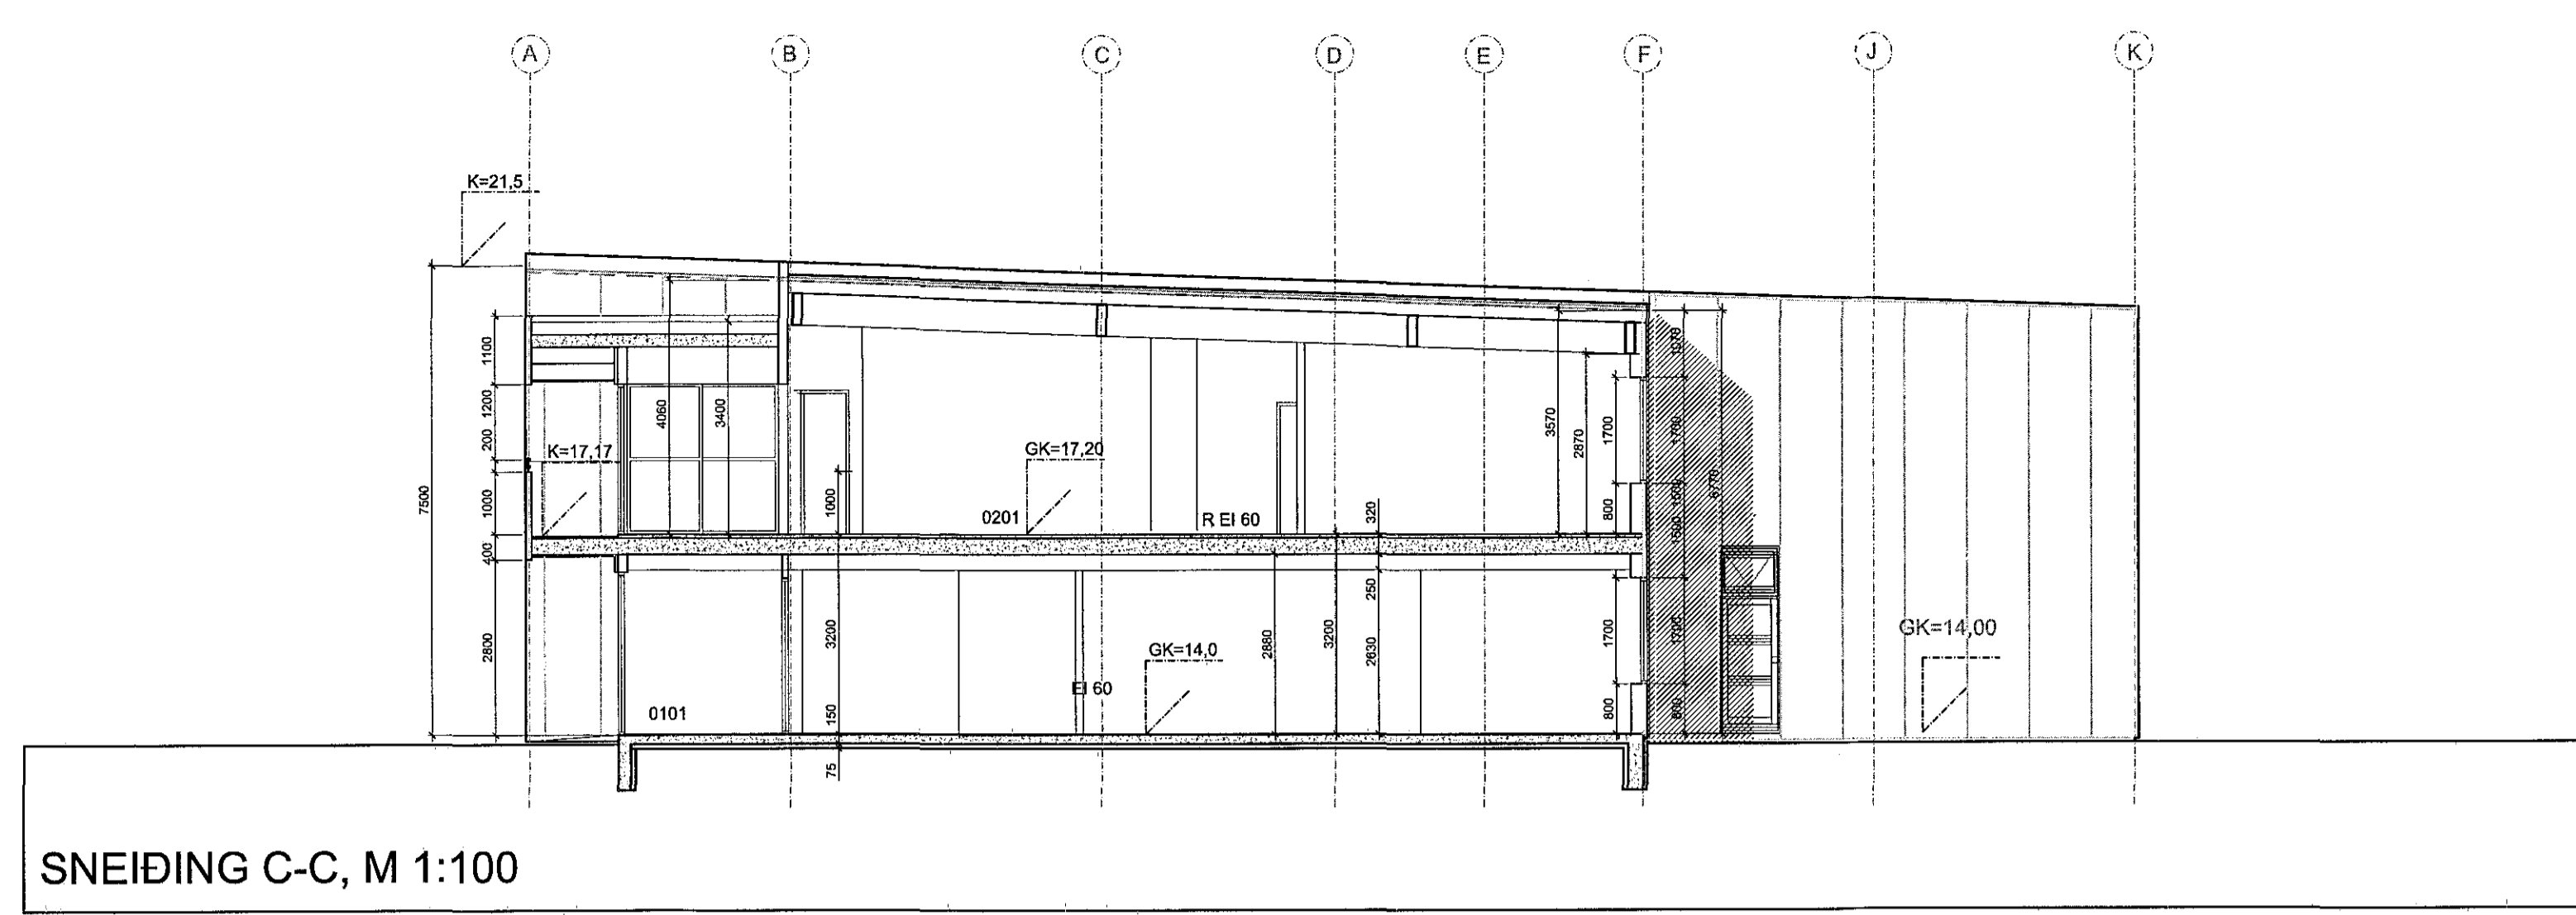

SNEIDING C-C, M 1:100

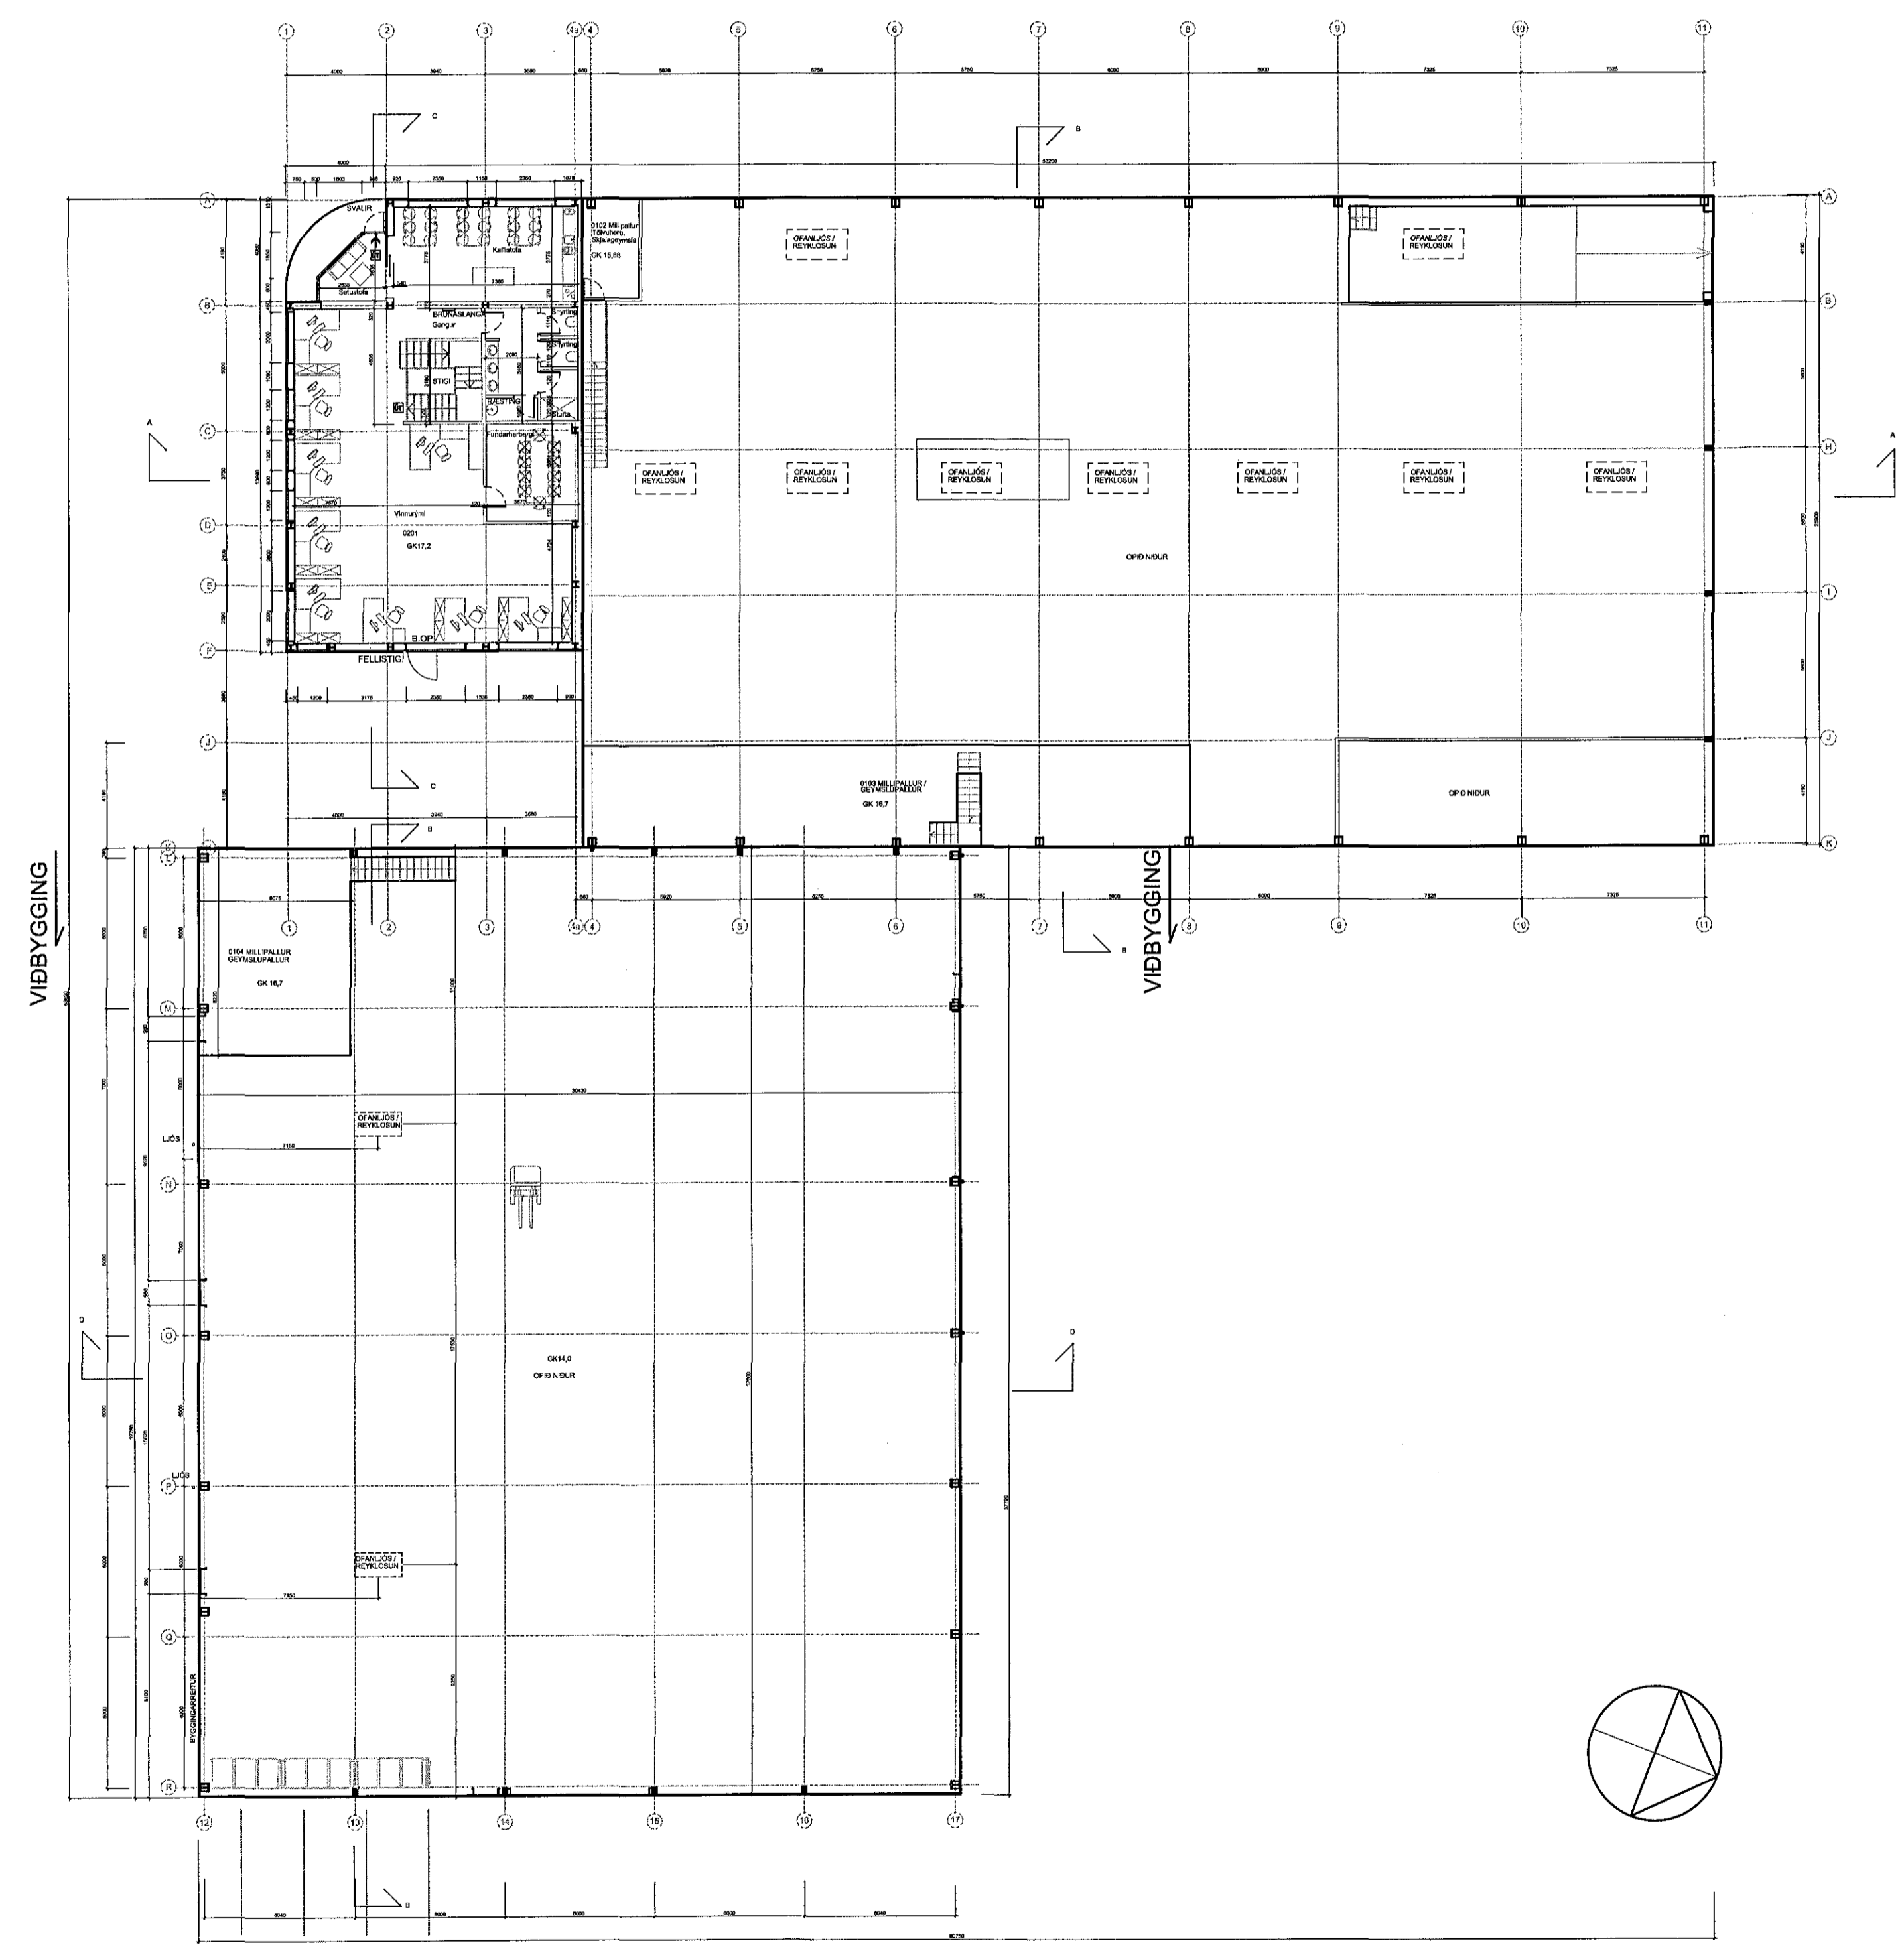

GRUNNMYND 2 HÆÐ, YFIRLIT, M1:200

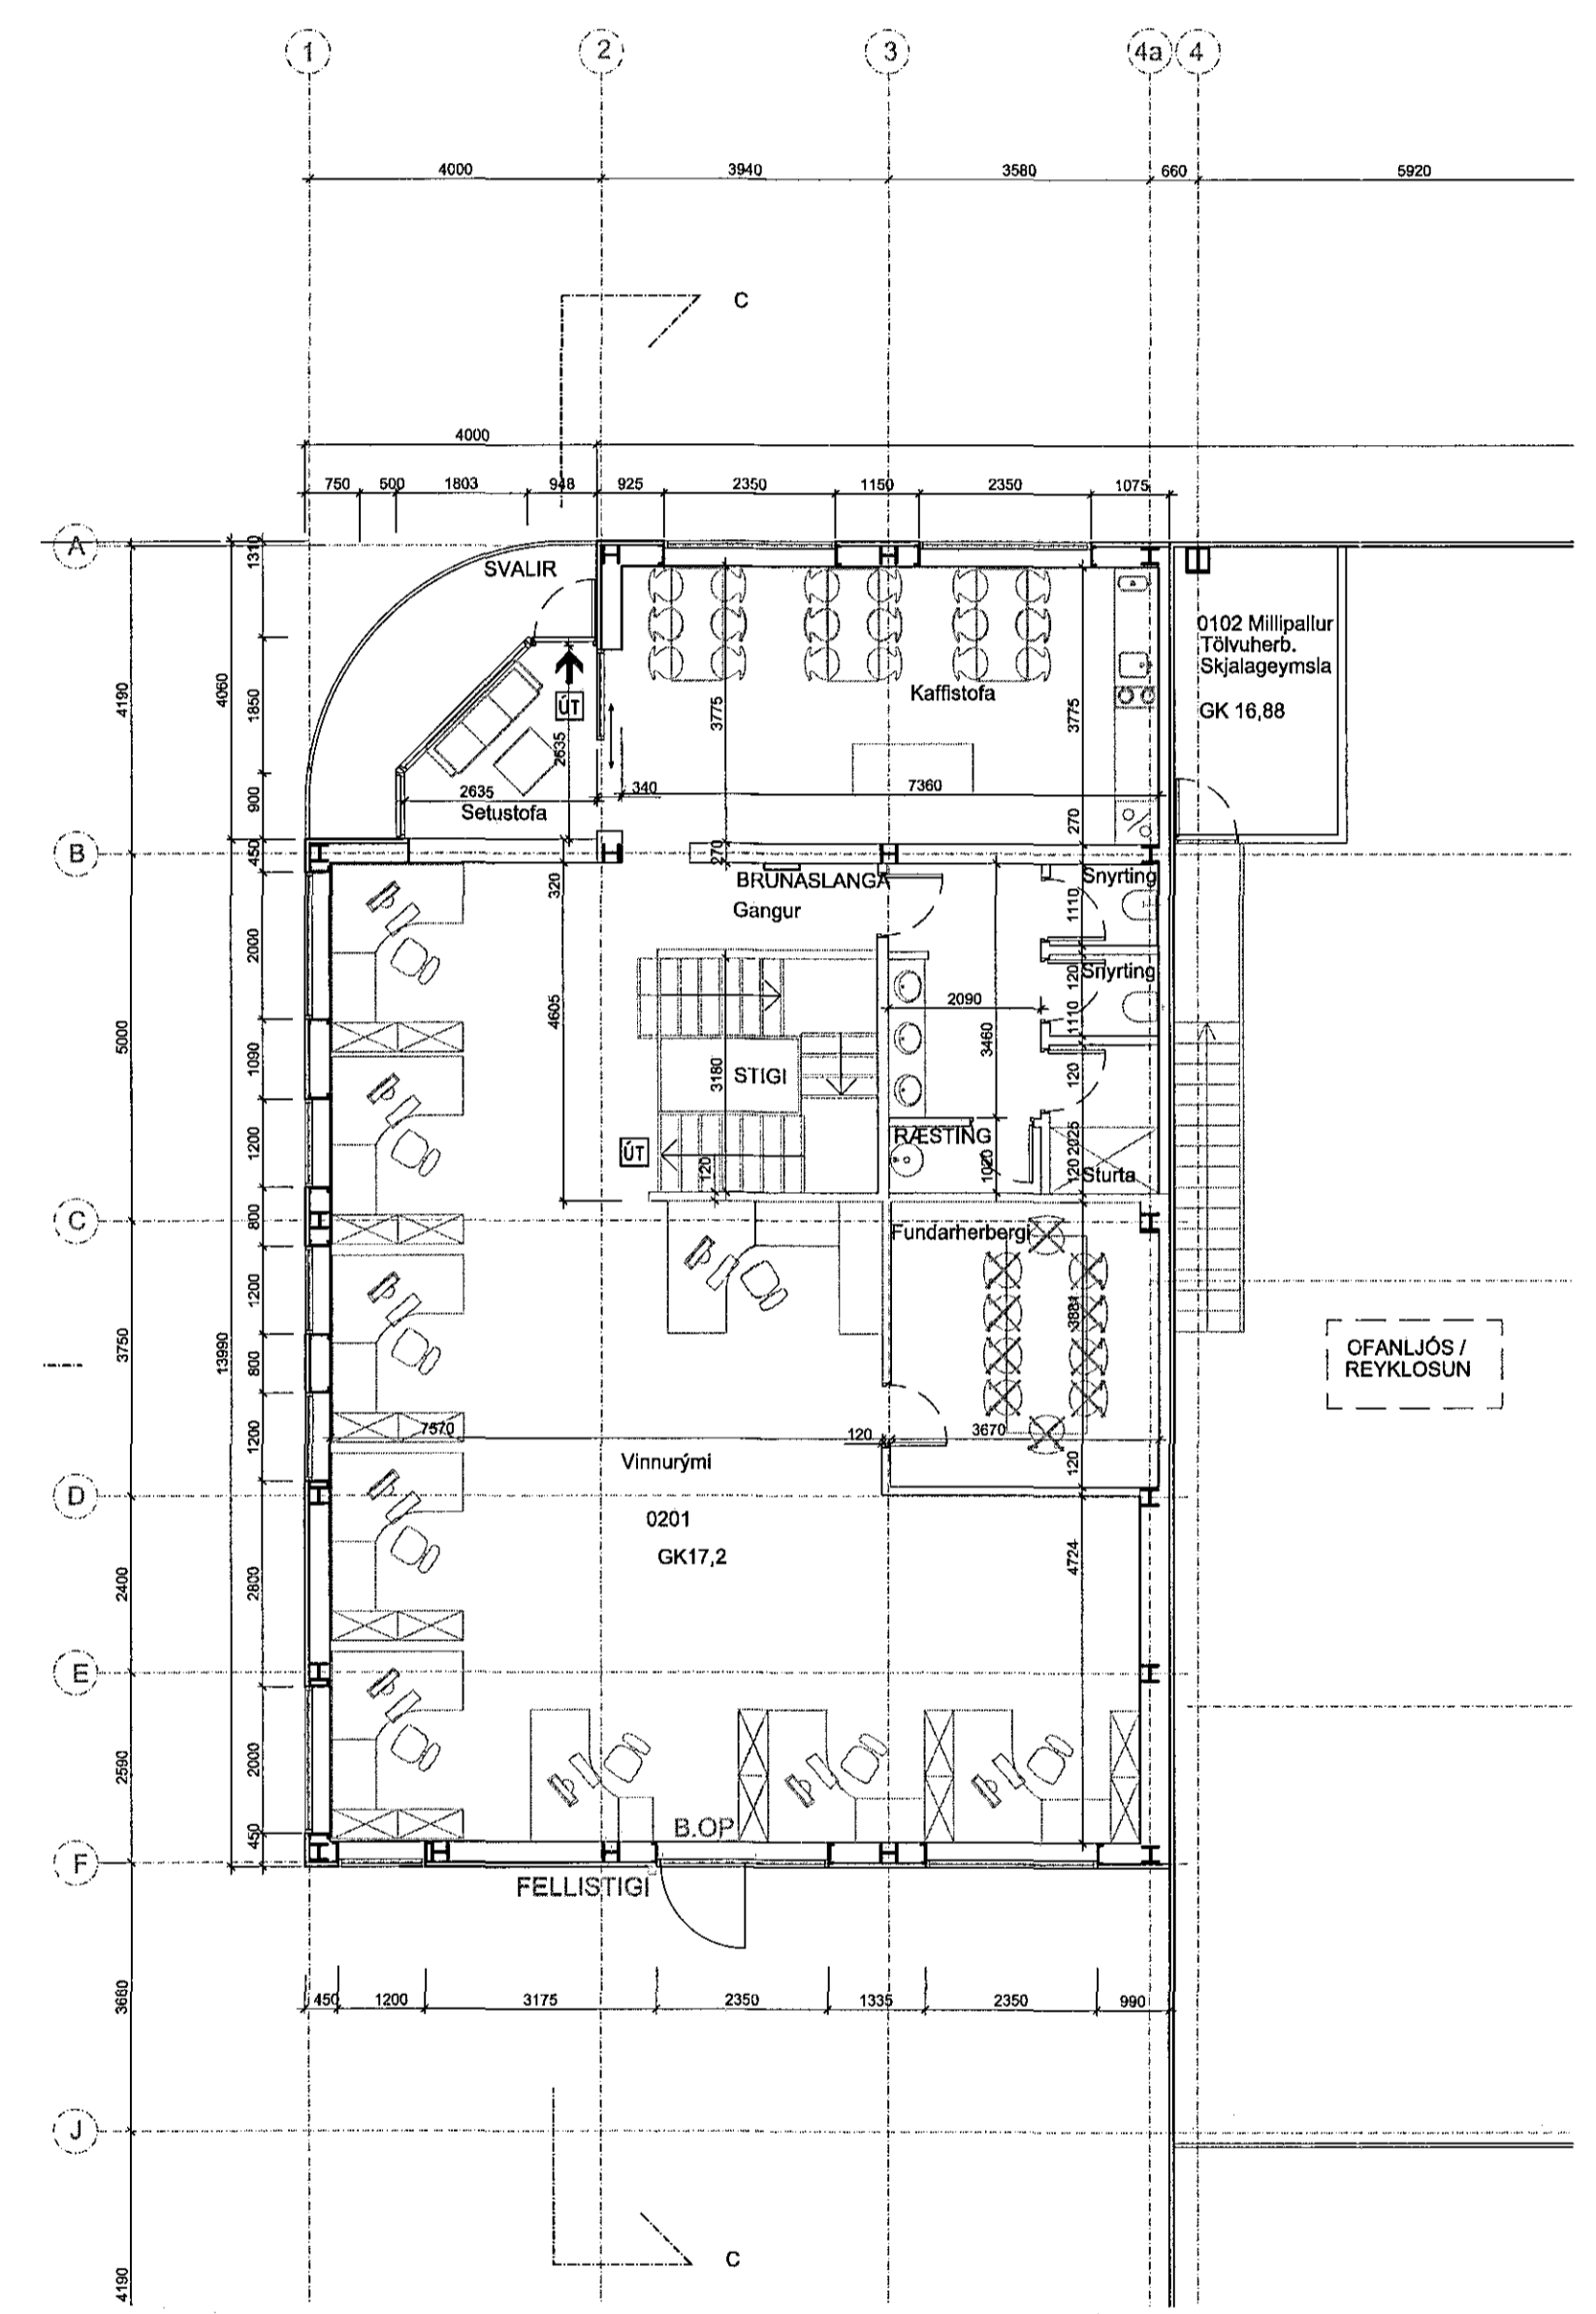

GRUNNMYND 2 HÆÐ, SKRIFSTOFUR M1:100



14/9/13 BX

BREYTINGAR

NR.	DAGS	BREYTING	Sp.
01	21.08.06	Hús tekið, sorpi skýtt, snið avert, byggingarvís.	
02	28.08.06	Texti um brunavarnir upplýstur	
03	28.08.06	Klæðningu snúð	
04	28.01.07	Inna fyrirkomulagi skrifstofa breytt	
05	22.01.08	Nýbygging á lóð	
06	30.03.08	Skrifstofur í nýbyggingu fjarlægðar	
07	02.02.11	Dyrum, inntaksrými br. Skrifst. far.	
08	20.06.11	Inna fyrirkomulag, millipallur mhl.1 of.	
09	25.08.11	Nýbyggingu breytt í viðbyggingu	

VERK
HRADFLUTNINGAR / FEDEX
SELHELLA 9

TEKNING
NÚVERANDI HÚSHLUTI - GRUNNM. 2 HÆÐ,
MILLIPALLAR OG SNEIDING

KVARDI
1:200 og 1:100

DAGS
13.07.2006

TEKNAÐ AF
GJ

TEIKNING.IS
arkitektúr og skipulag

Hringbraut 87, 101 Reykjavík
gsm: 624 4555

TEKNING NR.
0106
Gunnlaugur Jónsson kt. 9904922289
Pálmar Halldórsson kt. 4089002638
netfang: teikning@teikning.is