



Samþykkt þann
21 SEP 2011
 Byggingaráðgjafi
 Pn. Sigurður Steinhelgsson


Úr Gildi

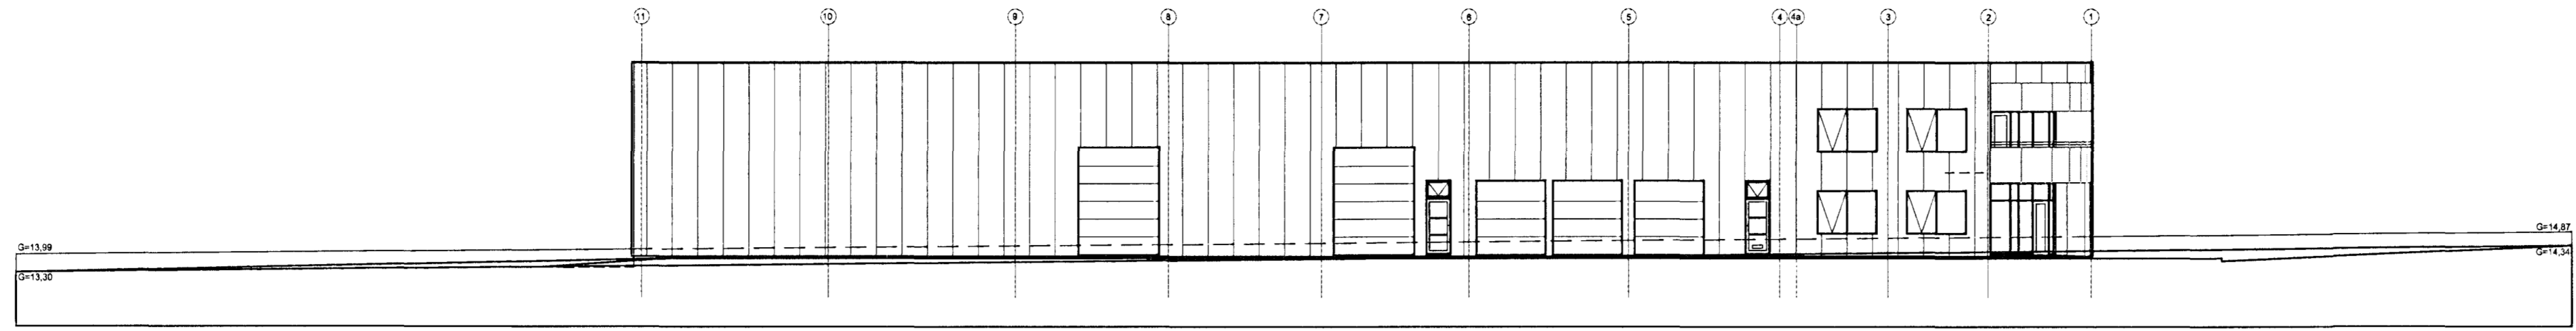


ÚTLIT VESTUR, M 1:200

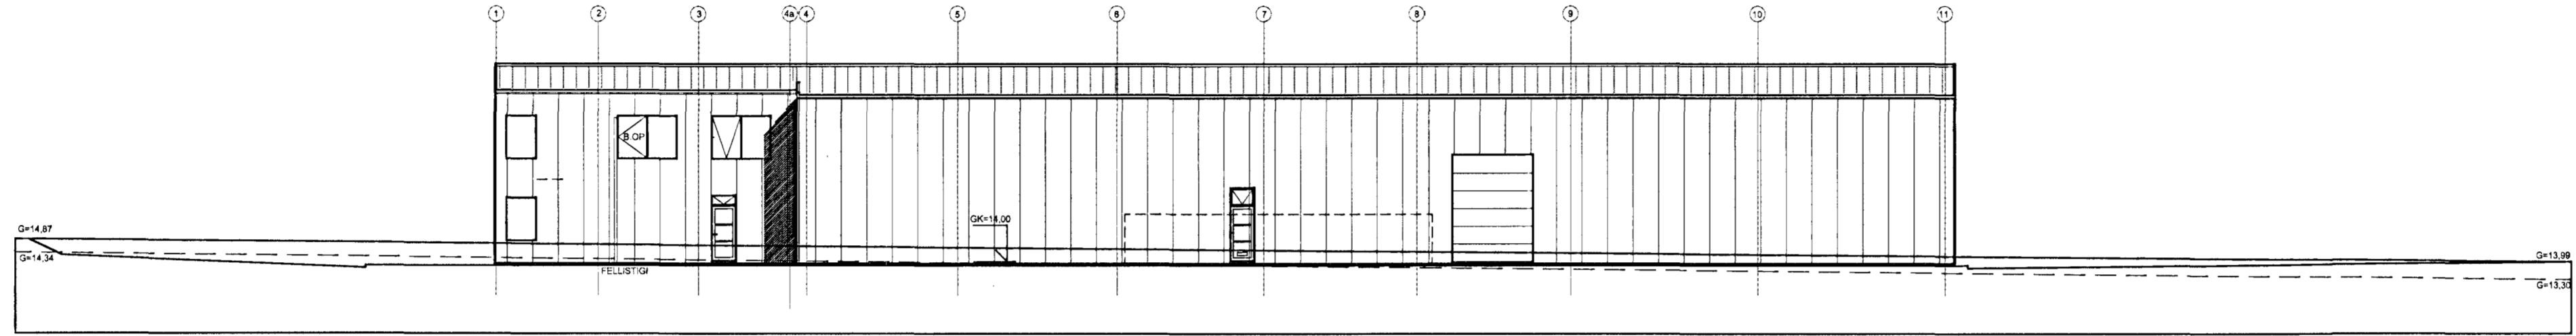


ÚTLIT AUSTUR NÚVERANDI HÚS FYRIR BREYTINGU, M 1:200

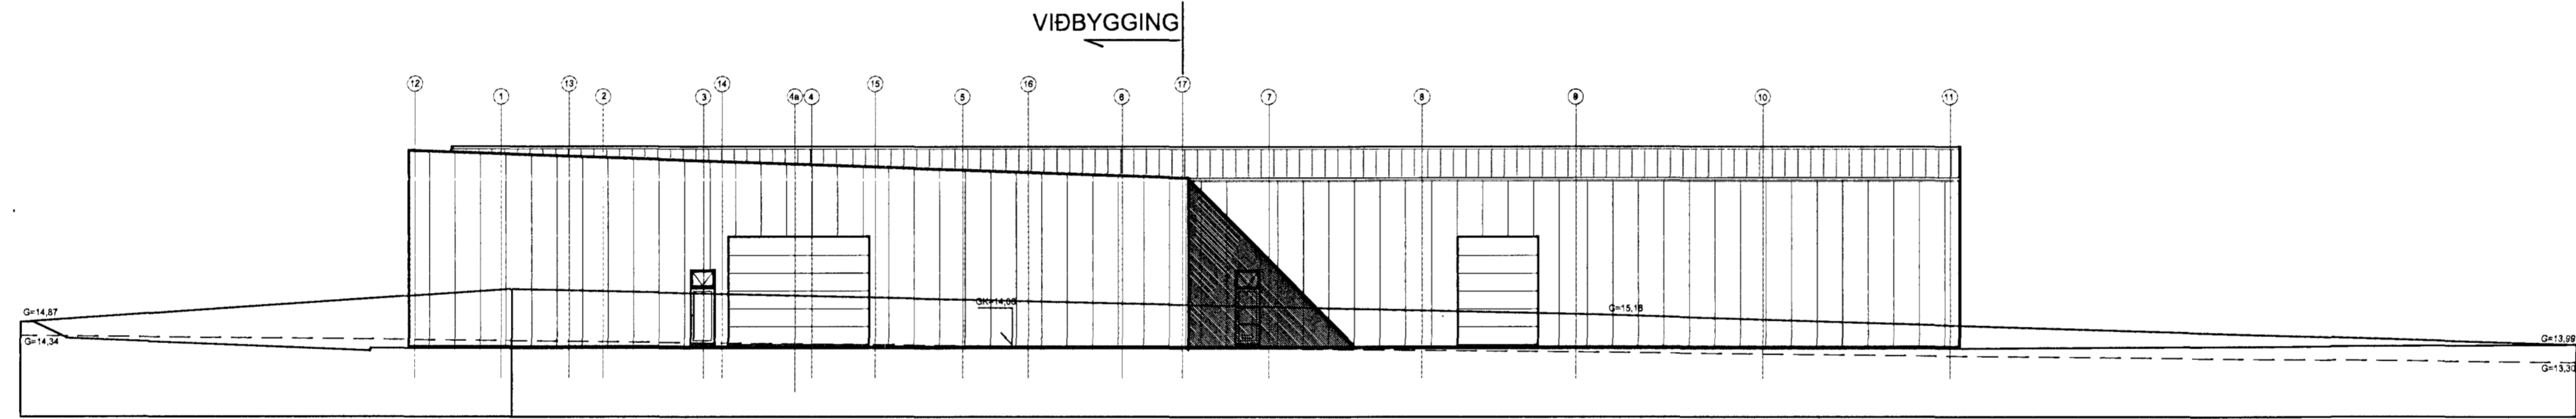

ÚTLIT AUSTUR M 1:200, EFTIR BREYTINGU

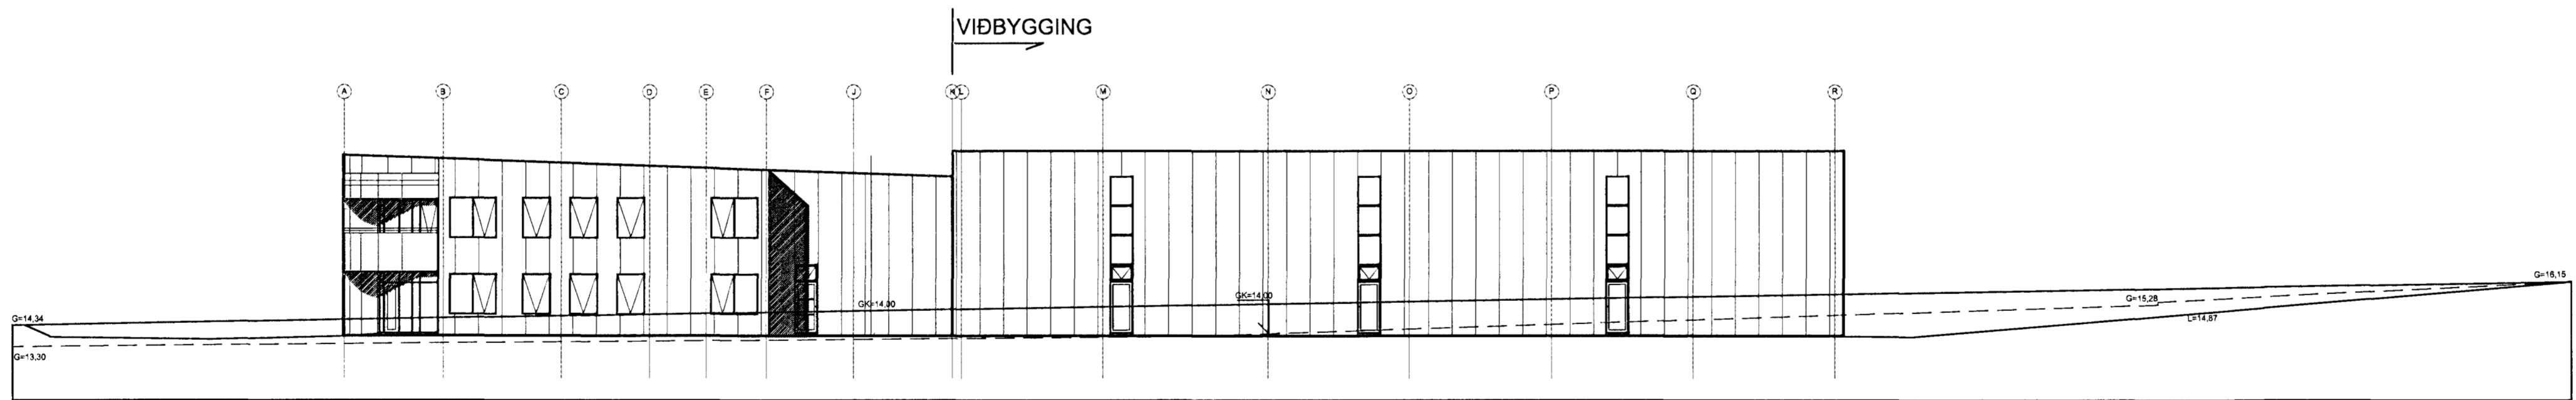

ÚTLIT SUÐUR, M 1:200

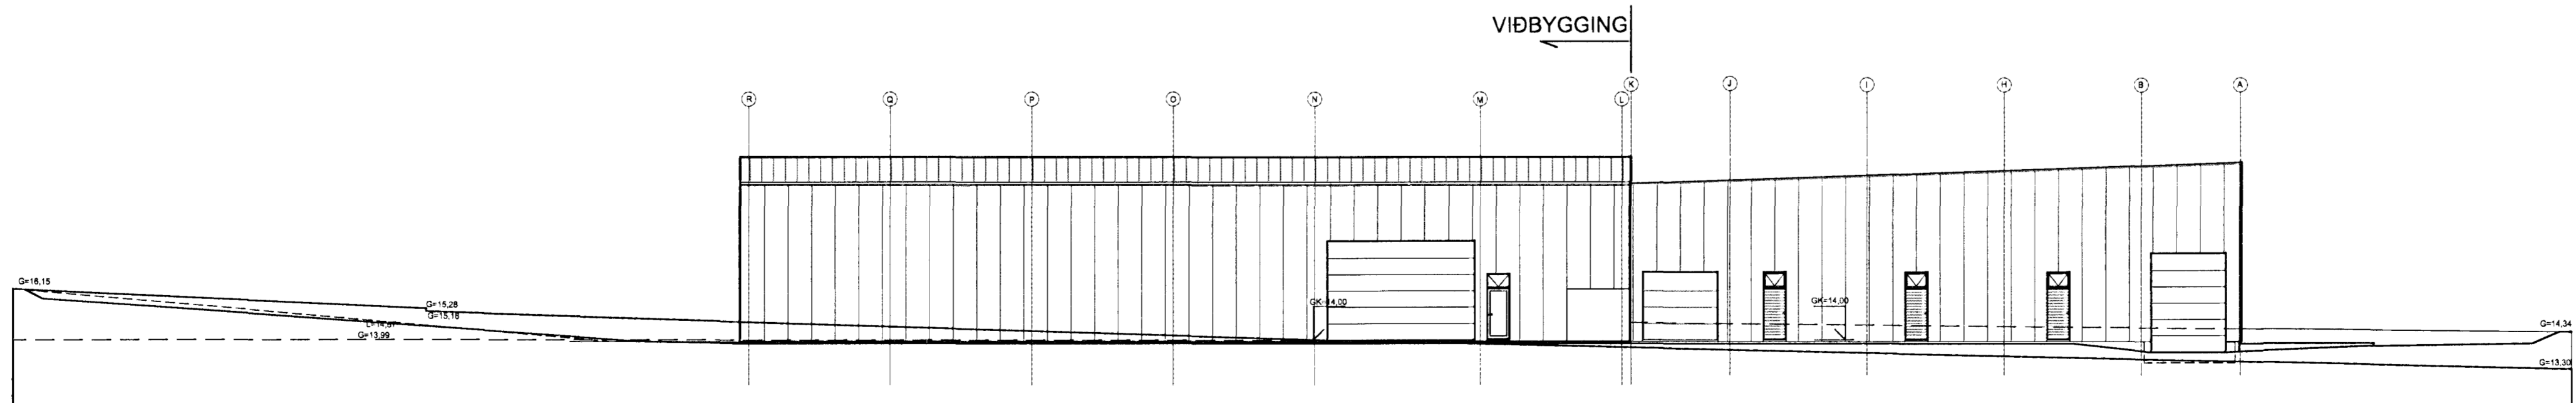

ÚTLIT NORÐUR, M 1:200

Yfirfarið af
 brunahönnuði
BEFLA
 VERKFRÉSTOFA

BREYTINGAR

NR.	DAGS.	BREYTING	SP.
01	21.08.06	Hús lækkað, sorpi skýtt, snúð svert, byggingarlýs.	
02	28.08.06	Texti um brunavarnir uppfærður	
03	28.08.06	Klæðningu snúð	
04	28.01.07	Innra fyrirkomulagi skrifstofa breytt	
05	22.01.08	Nýbygging á lóð	
06	30.03.08	Skrifstofur í nýbyggingu fjarlægðar	
07	02.02.11	Dýzum, inntaksrými br. Skrifst. fjarl.	
08	20.06.11	Innra fyrirkomulag, millipallur mhl 1 oft.	
09	25.08.11	Nýbyggingu breytt í viðbyggingu	

VERK
 HRADFLUTNINGAR / FEDEX
 SELHELLA 9

TEIKNING
 Útlit

KVARDI
 1:200

DAGS.
 13.07.2006

TEIKNING NR.

TEIKNAD AF
 GJ

0102

G4 arkitektar
 Stofnun TF 111 Reykjavík
 gsm 824 4555 netur@g4hva.is

Gunnlaugur Jónsson, M. 092462 2299
 Gunnar Páll Kristjánsson, M. 252695 3978
 Aili A. Guðbjörnsdóttir, M. 252695 3298
 Guðmundur Gunnlaugsson, M. 199554 2419

