




Samþykkt þann
14 JULI 2004 *G. Halldórsson*
Byggingafulltrúinn í Hafnarfirði
F.h. Sigurbjartur Halldórsson

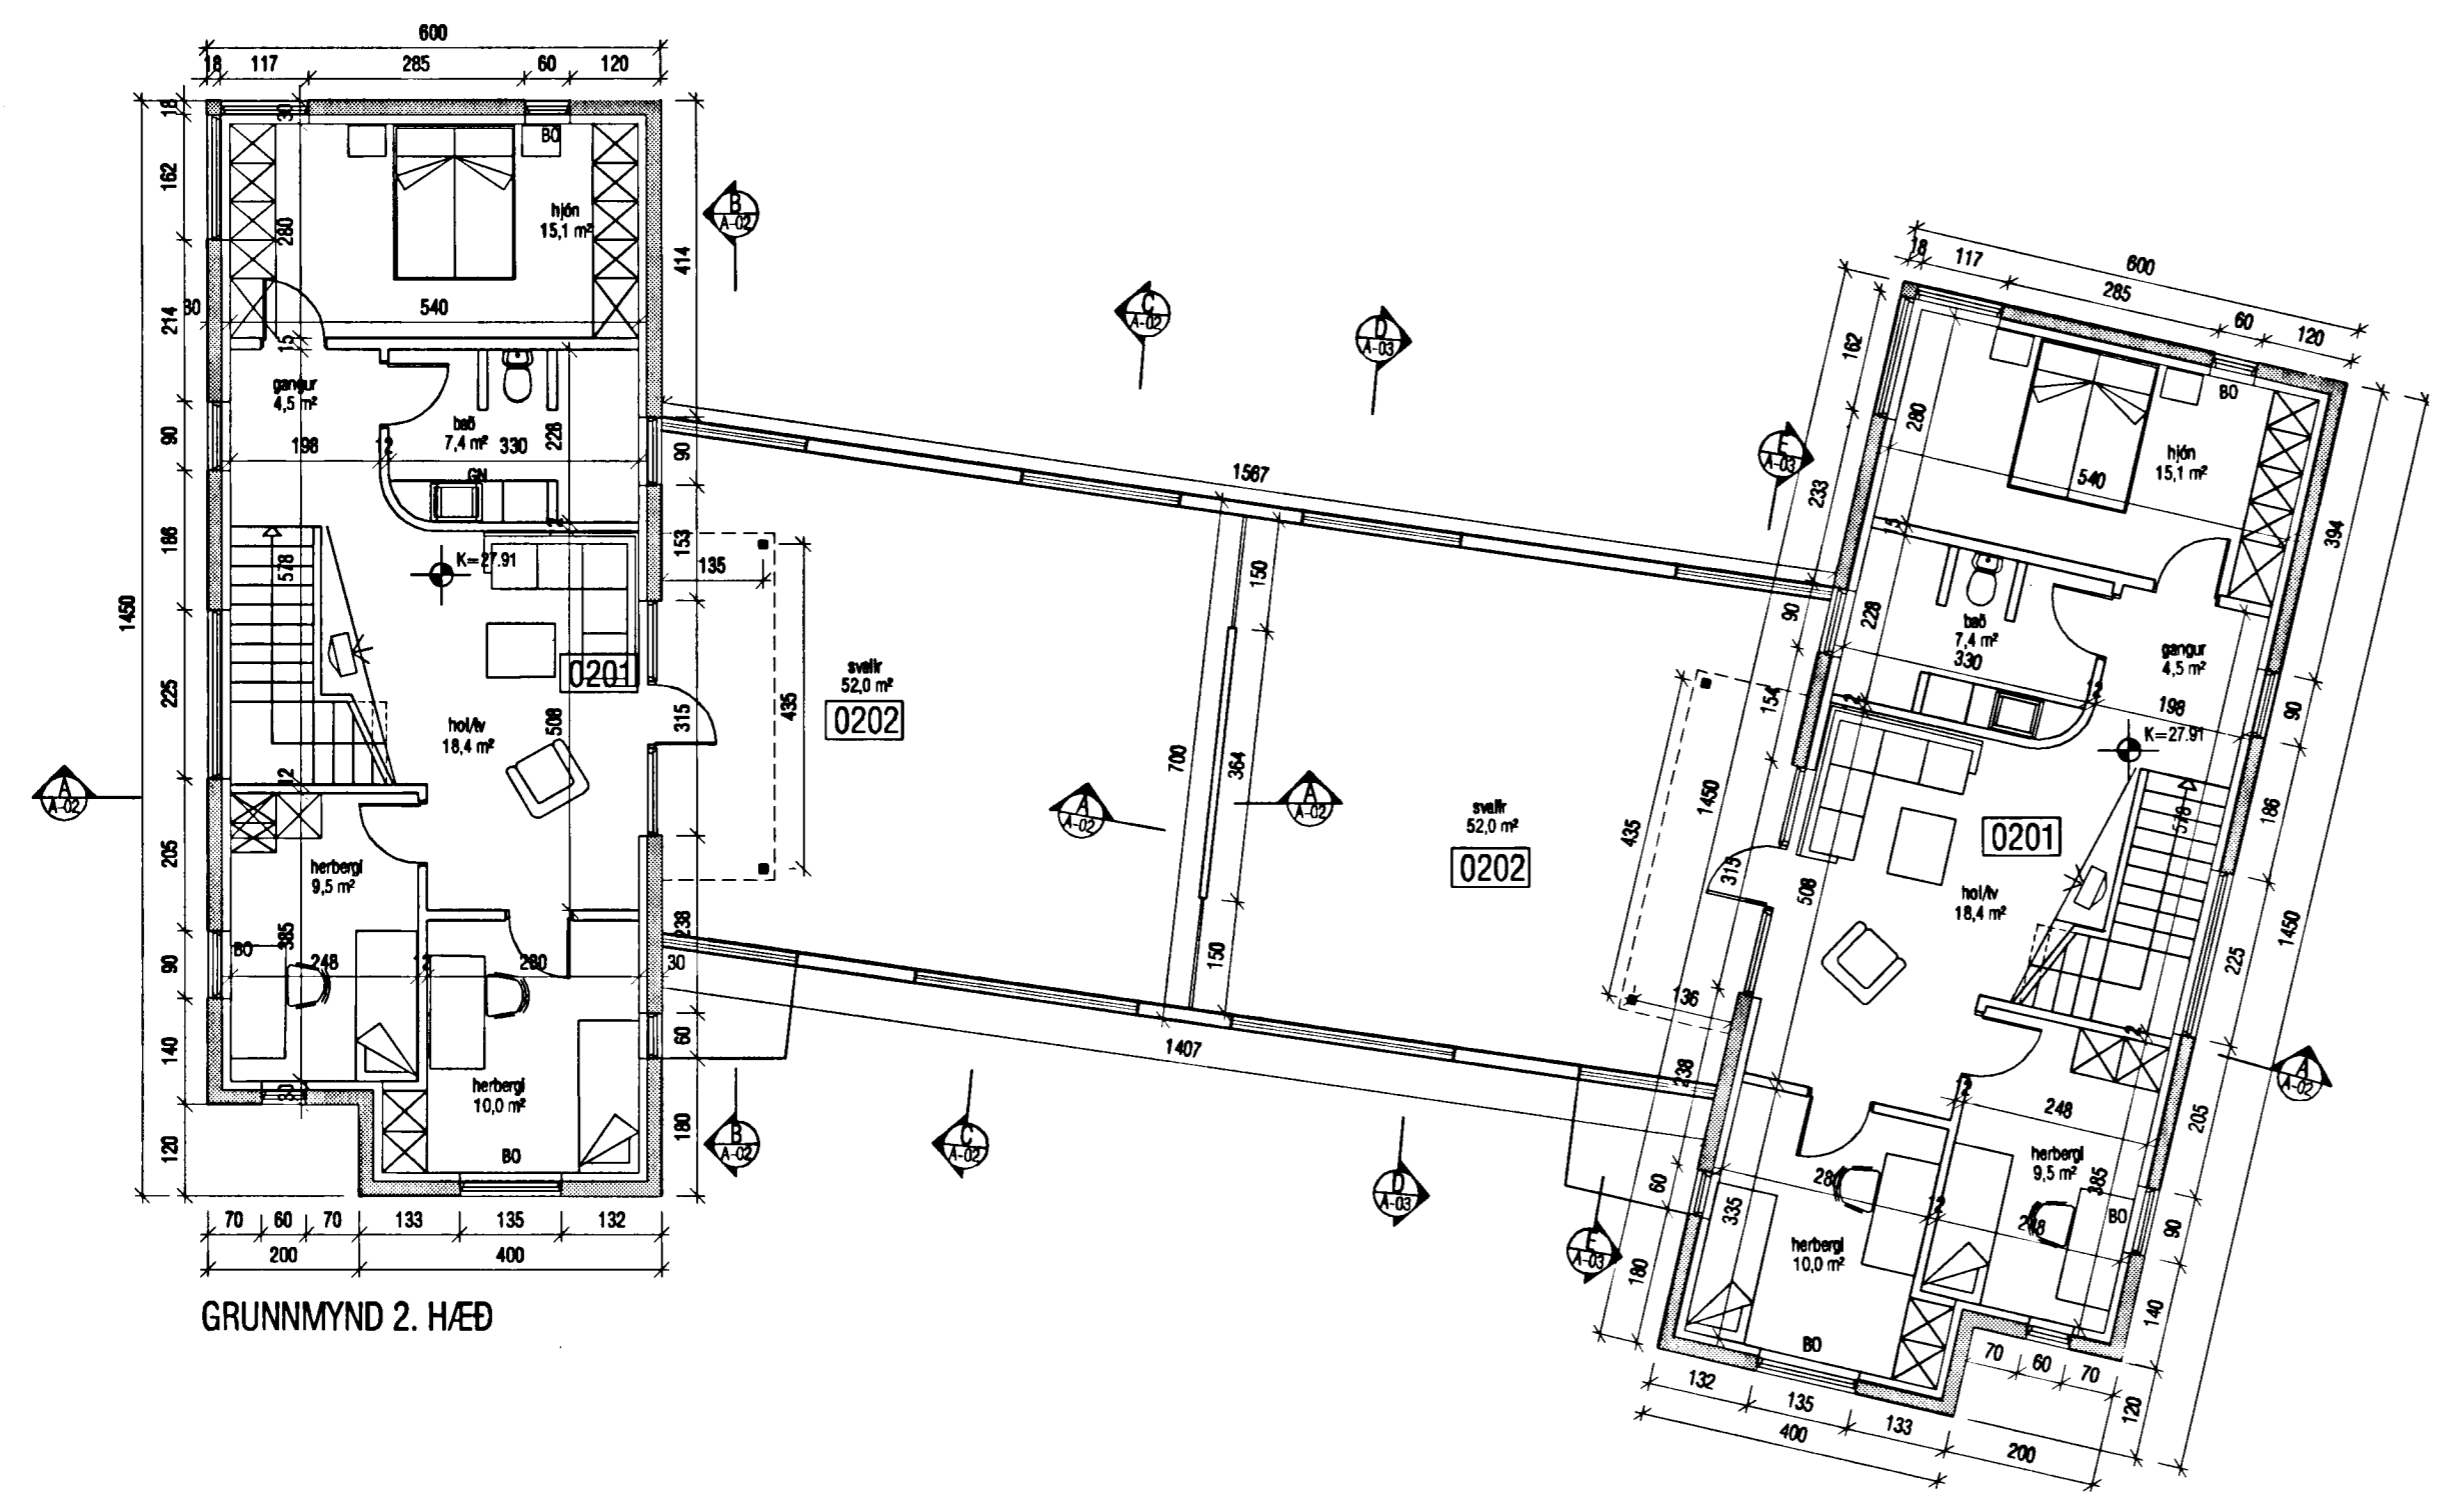


GRUNNMYND 2. HÆÐ

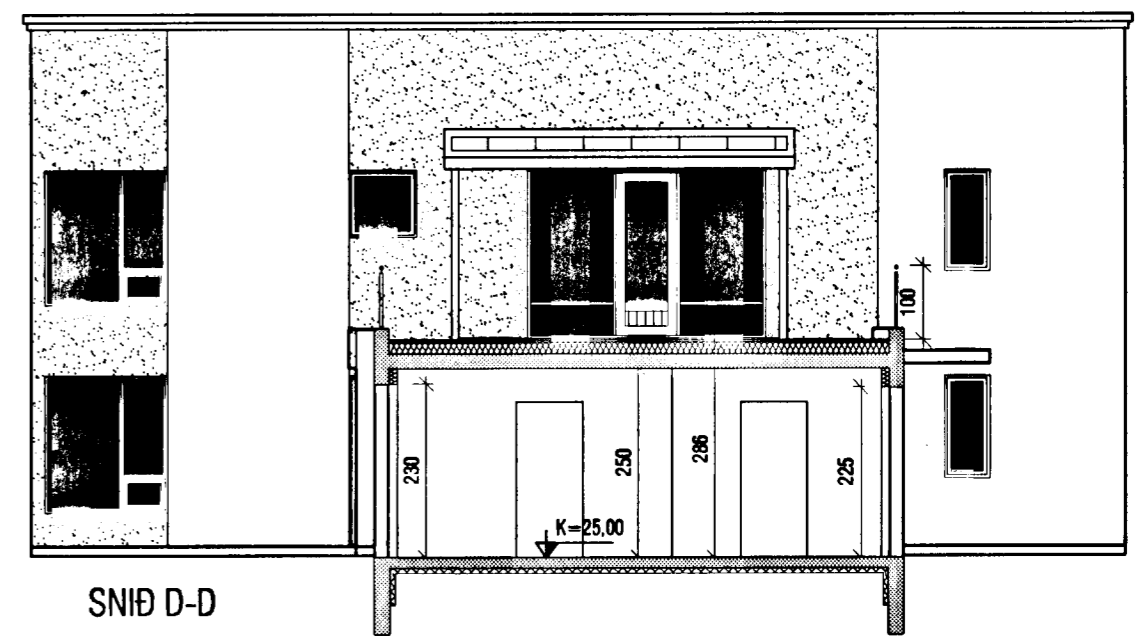

SNID D-D

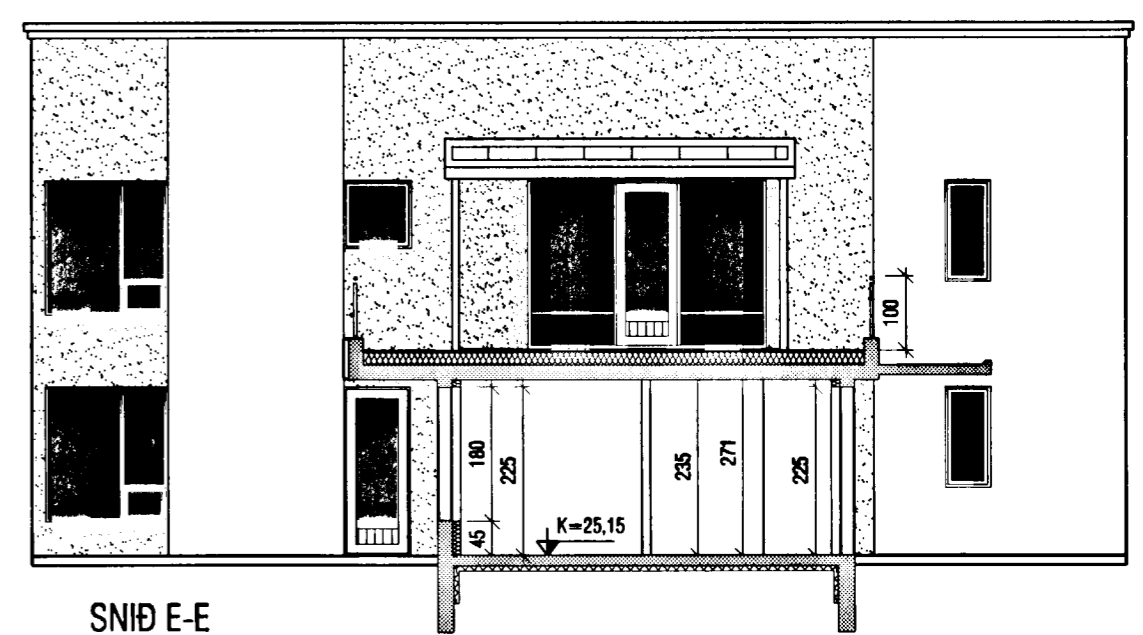

SNID E-E

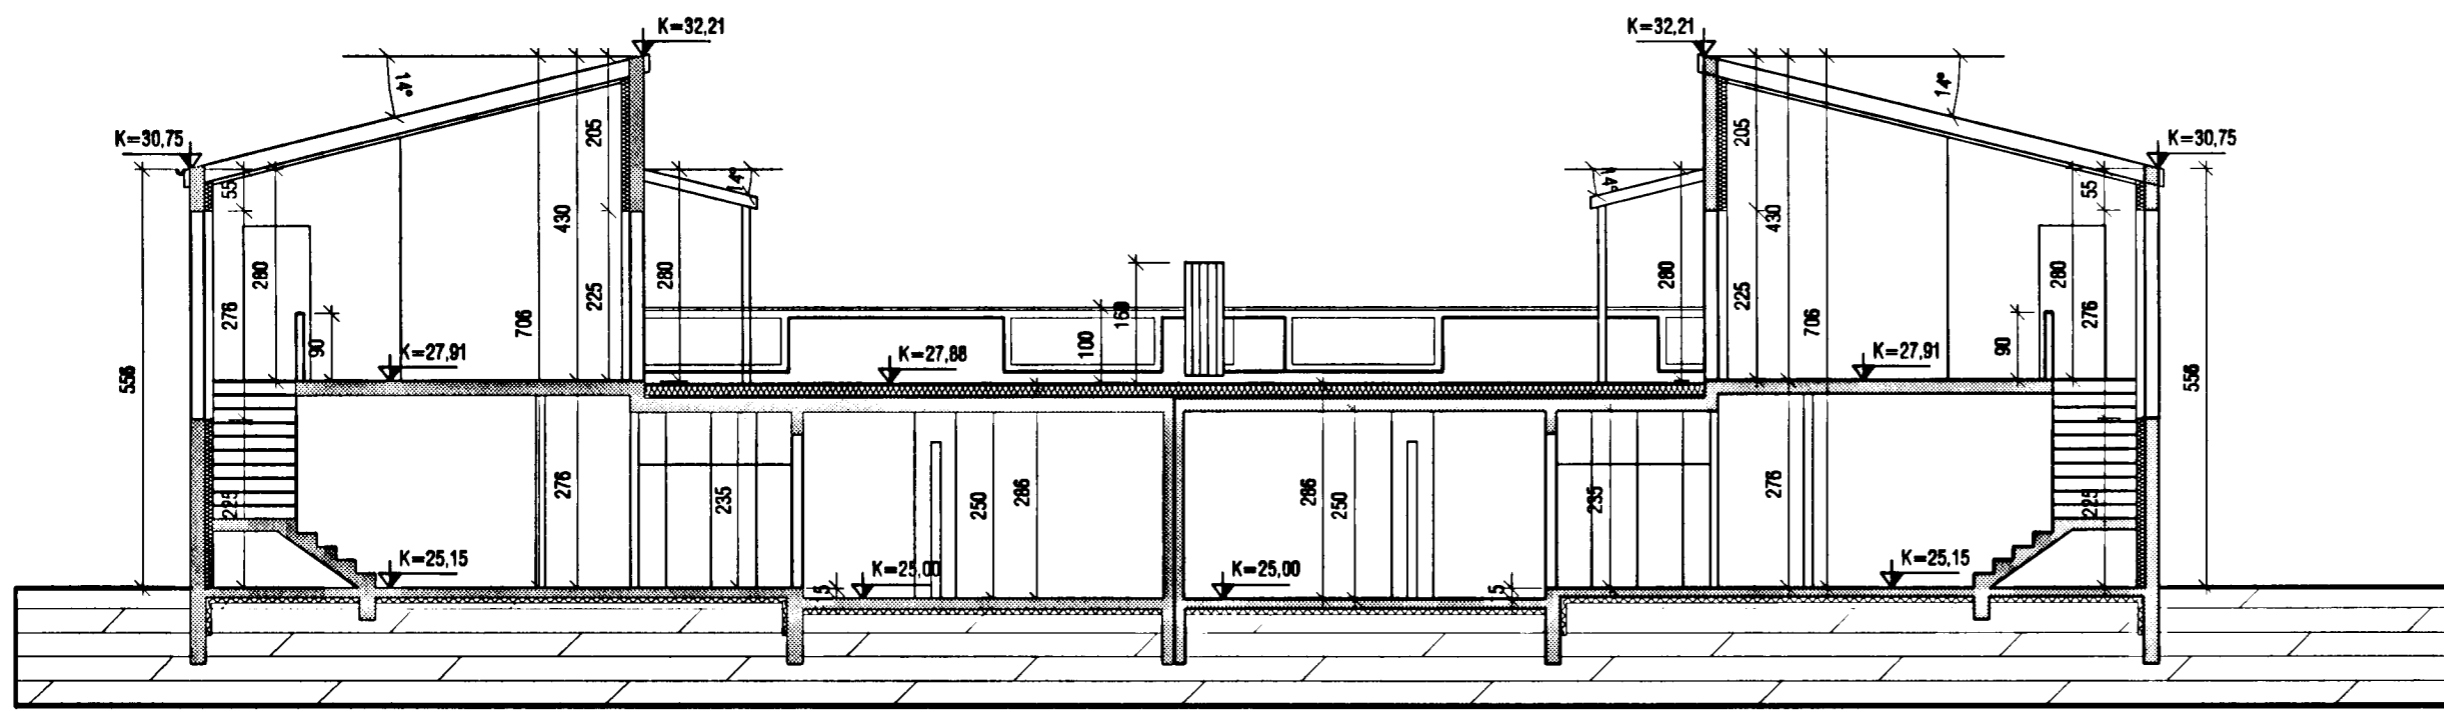

SNID A-A

Br.10.02.04: HÚS HÆKKAÐ UM 25 CM
BREYTING 30.06.04: Á INNRA SKIPULAGI OG BREYTTAR SÚLUR Í HORNGLUGGUM

VEKTOR - hönnun og ráðgjöf - Nýbýlavegi 6, 200 Kópavogi.		Ríkharður Oddsson byggingafræðingur Íd. 270261-5159 sími: 554-8650 fax: 554-8688		FÍFUVELLIR 25-27 GRUNNMYNDIR 2. HÆÐA SNID A-A/D-D OG E-E	
A-03		Br.1	10.02.'04		
Telkn. nr.	Tilvísun á teikningu	Br.	Dags.		
Hannað Jón H. Hlößversson		Telnað JHH/MC			
Dagsetning	Verk nr.	Mælikvæði	Telkn. nr.		
30.06.04	A-03-11-23	1:100	A-03		