
  
 Eyjólfur S. Gunnarsson  
 Eignarstjórnir í Húsnáðum

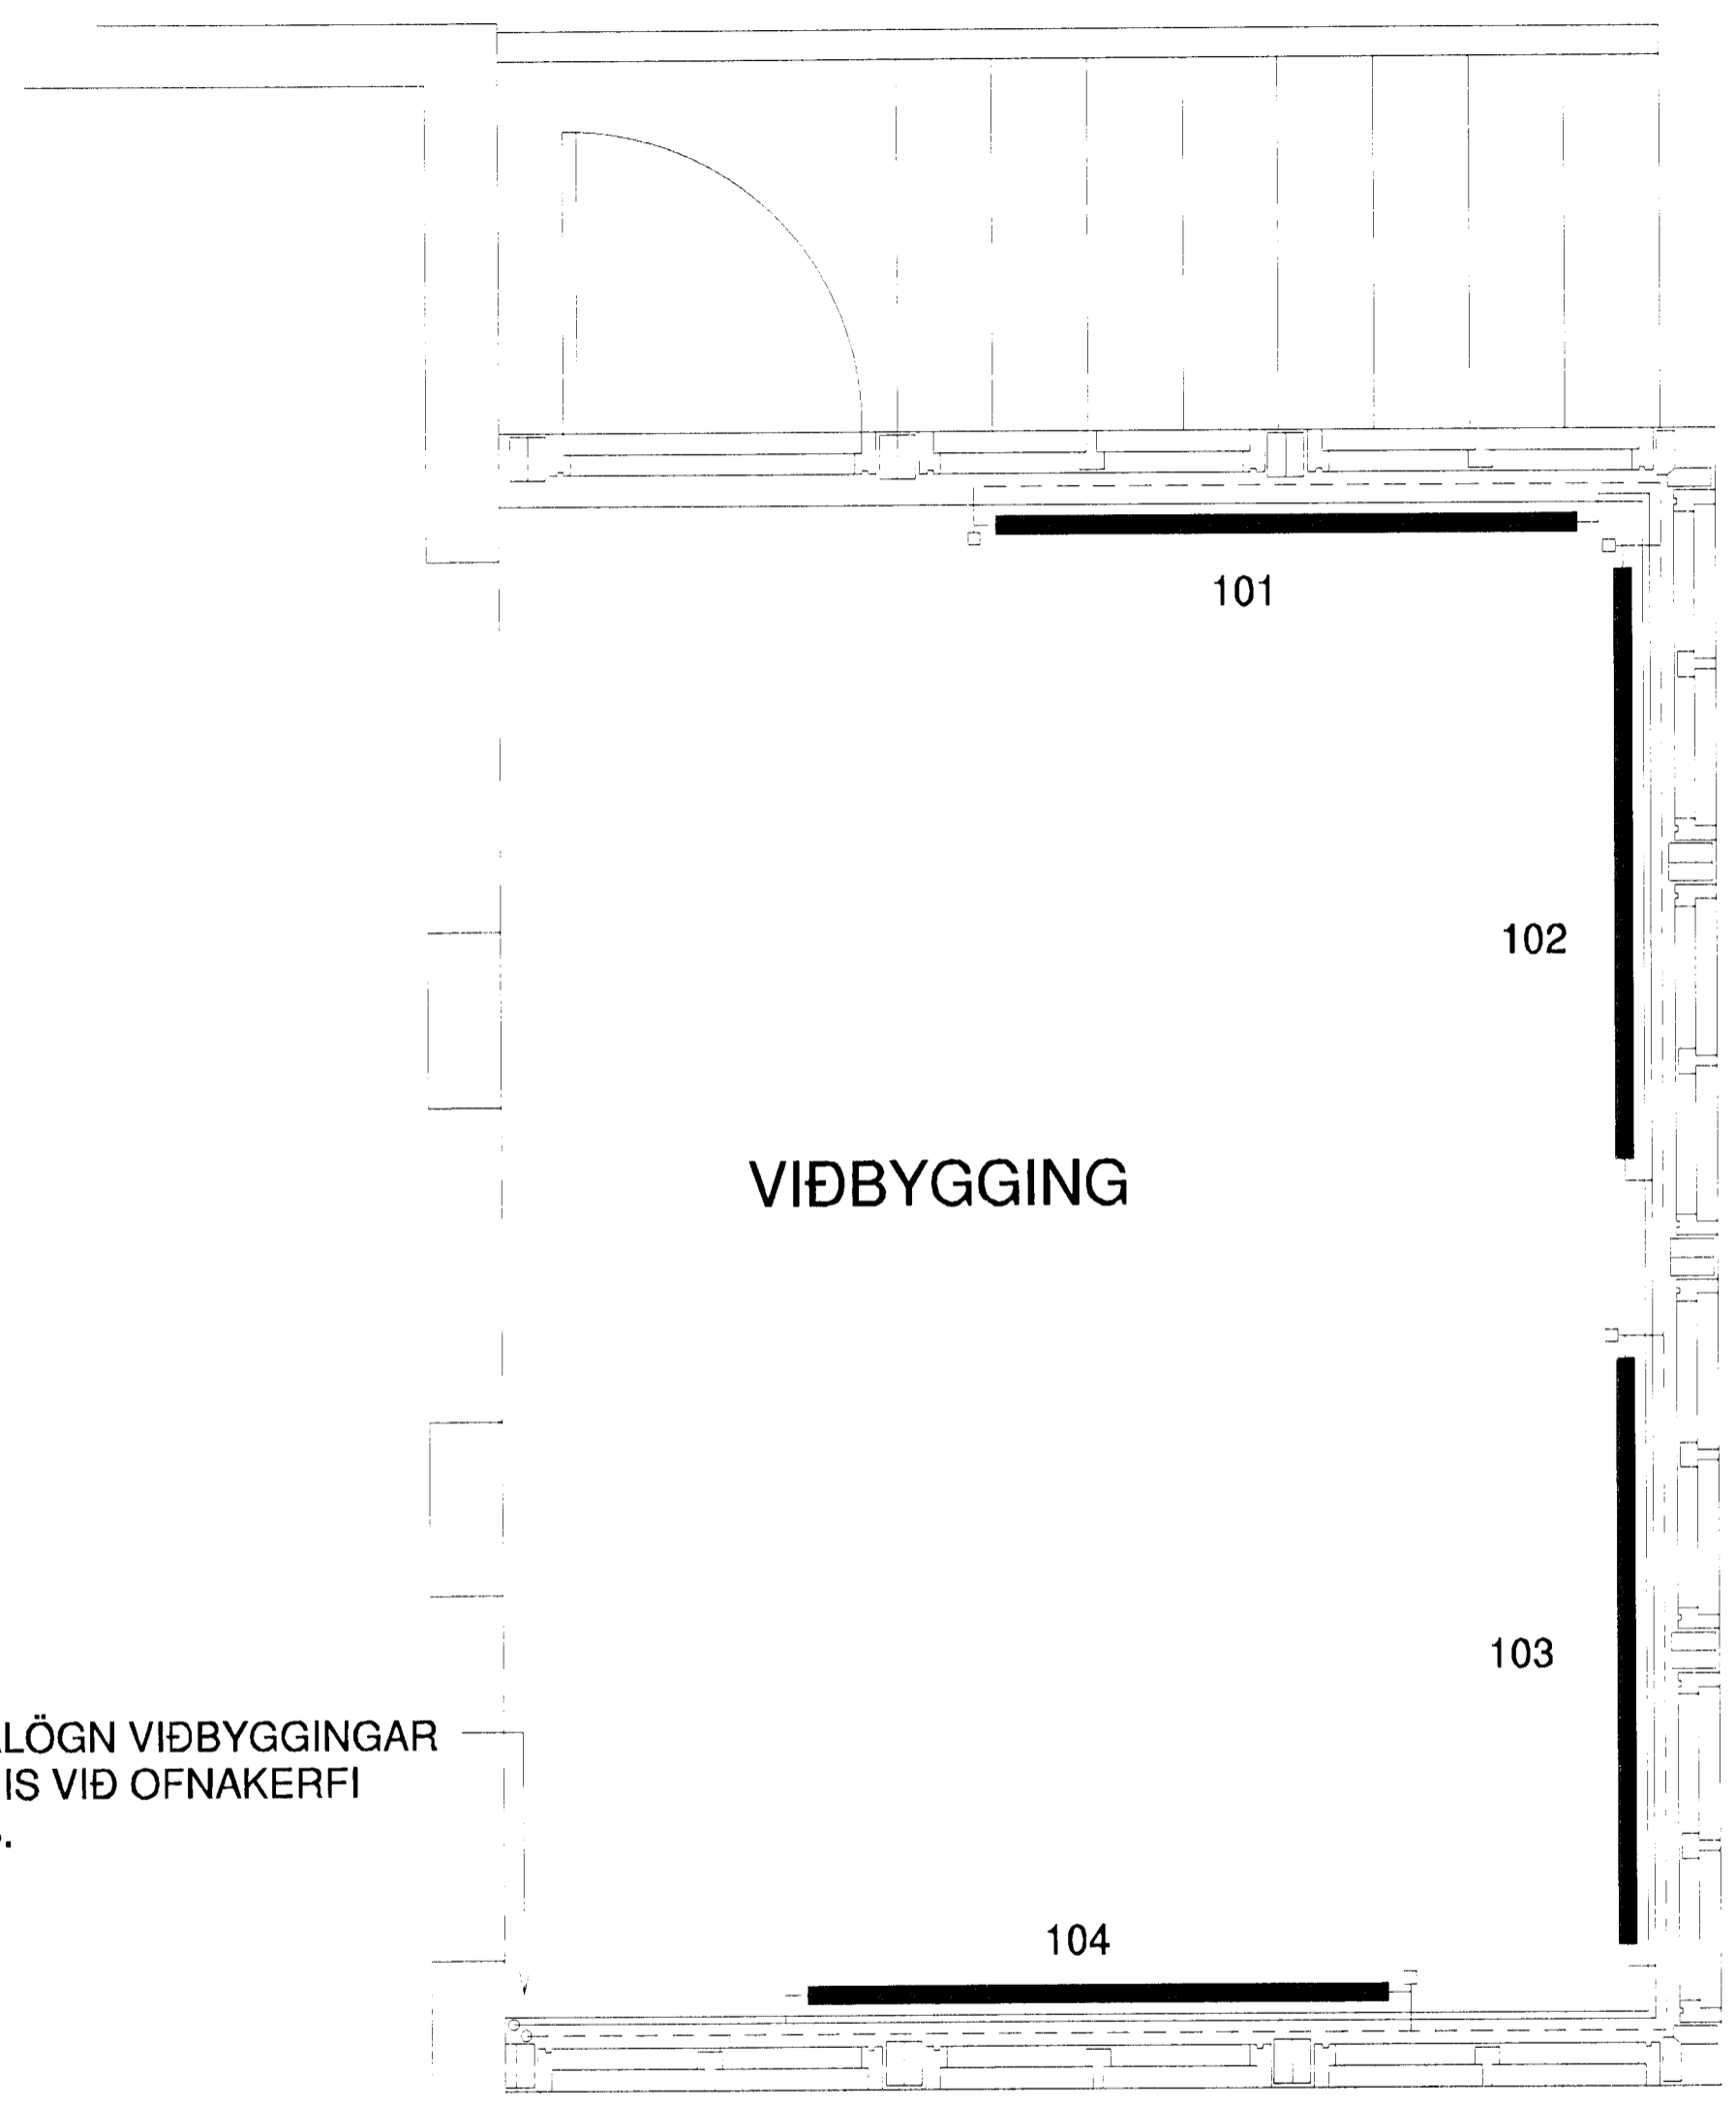

2.HÆÐ  
1:50

**VATNS OG HITALAGNIR**  
 RÖR OG TENGIEFNI SKULU VERA VIÐURKEND AF LÖGGILTUM ADILUM.  
 FARA SKAL EFTIR FYRIRMÆLUM FRAMLEIDANDA VARDANDI  
 NIÐURLÖGN, TENGINGAR OG MEÐFERÐ EFNIS.  
 ALLAR LAGNIR SKULU VERA MEÐ SÚREFNISKÁPU  
  
 PLASTLAGNIR SKULU PÓLA PANN PRÝSTING SEM KRAFIST ER Í REGLUGERÐUM UM  
 HEITAR OG KALDAR VATNSLAGNIR.  
 RÖRIN SKULU VARIN FYRIR DAGSBIRTU (UV-GEISLUN)  
 RÖR SKULU PÓLA ALLT AÐ 90°C VATNSHITA OG VERA PRÝSTIPRÓFUÐ  
 EINS OG REGLUGERÐIR SEGJA TIL UM.  
 UM NEYSLUVATNSLAGNIR UR PLASTI GILDA FYRIRMÆLI Á Rb. BLÖÐUM  
 (53).001 OG ÍST 67.  
 SAMÁ GILDIR UM PLASTLAGNIR Í HITAKERFI (OFNALAGNIR)  
 PRÝSTIPRÓFA SKAL LAGNIR VIÐ 9 BAR. PRÝSTING Í 24 KLST.  
 ALLT LAGNAEFNI SKAL VOTTAD FRÁ RANNSÓKNASTOFNUN BYGGINGAÍDNADARINS.


SELVOGSGATA 16 HAFNARFIRÐI  
OFNATAFLA dT=40° C

Ofn nr	Stað- setning	WÖTT	Leyfileg ofnastærð			A- -C B- -D Ofnloki	
			Hæð (cm)	x	Lengd (cm)		
101	VIÐBYGGING	800	40	x	150	A - D	FJVR
102	VIÐBYGGING	800	40	x	150	A - D	FJVR
103	VIÐBYGGING	800	40	x	150	A - D	FJVR
104	VIÐBYGGING	800	40	x	150	A - D	FJVR
		3,200	WÖTT				

**SAMTALS:**  
 ATHI ÖLL MÁL ATHUGIST Á STAÐNUM ÁÐUR EN OFNAPÖNTUN ER GERÐ

SELVOGSGATA 16 HAFNARFIRÐI

VIÐBYGGING VIÐ SUÐUR HLIÐ OFNAR - OFNALAGNIR OFNATAFLA	Mkv. 1:20
	Hannað E.V.
	Táknað E.V.

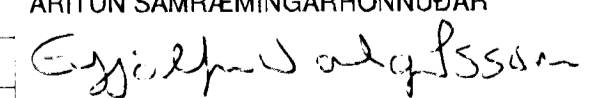Nr.	Dags.	Breyting	Af
	Dags. 16.FEB.2012	Blað 1AF 1	Nr. SELVG16SOFN
	ÁRITUN SAMRÆMINGARHÖNNUÐAR		Yfirfarið
	 Eyjólfur Valgarðsson Kt:280857-4169		<b>TR.aust s/f</b> TÆKNIFRÆÐINGARNIR Eyjólfur Valgarðsson Kt:280857-4169 Sími: 891-7257 evtraust@gmail.is