


RÚMMYND VATNSLAGNA 1:50



RÚMMYND FRÁRENNSLISLAGNA 1:50

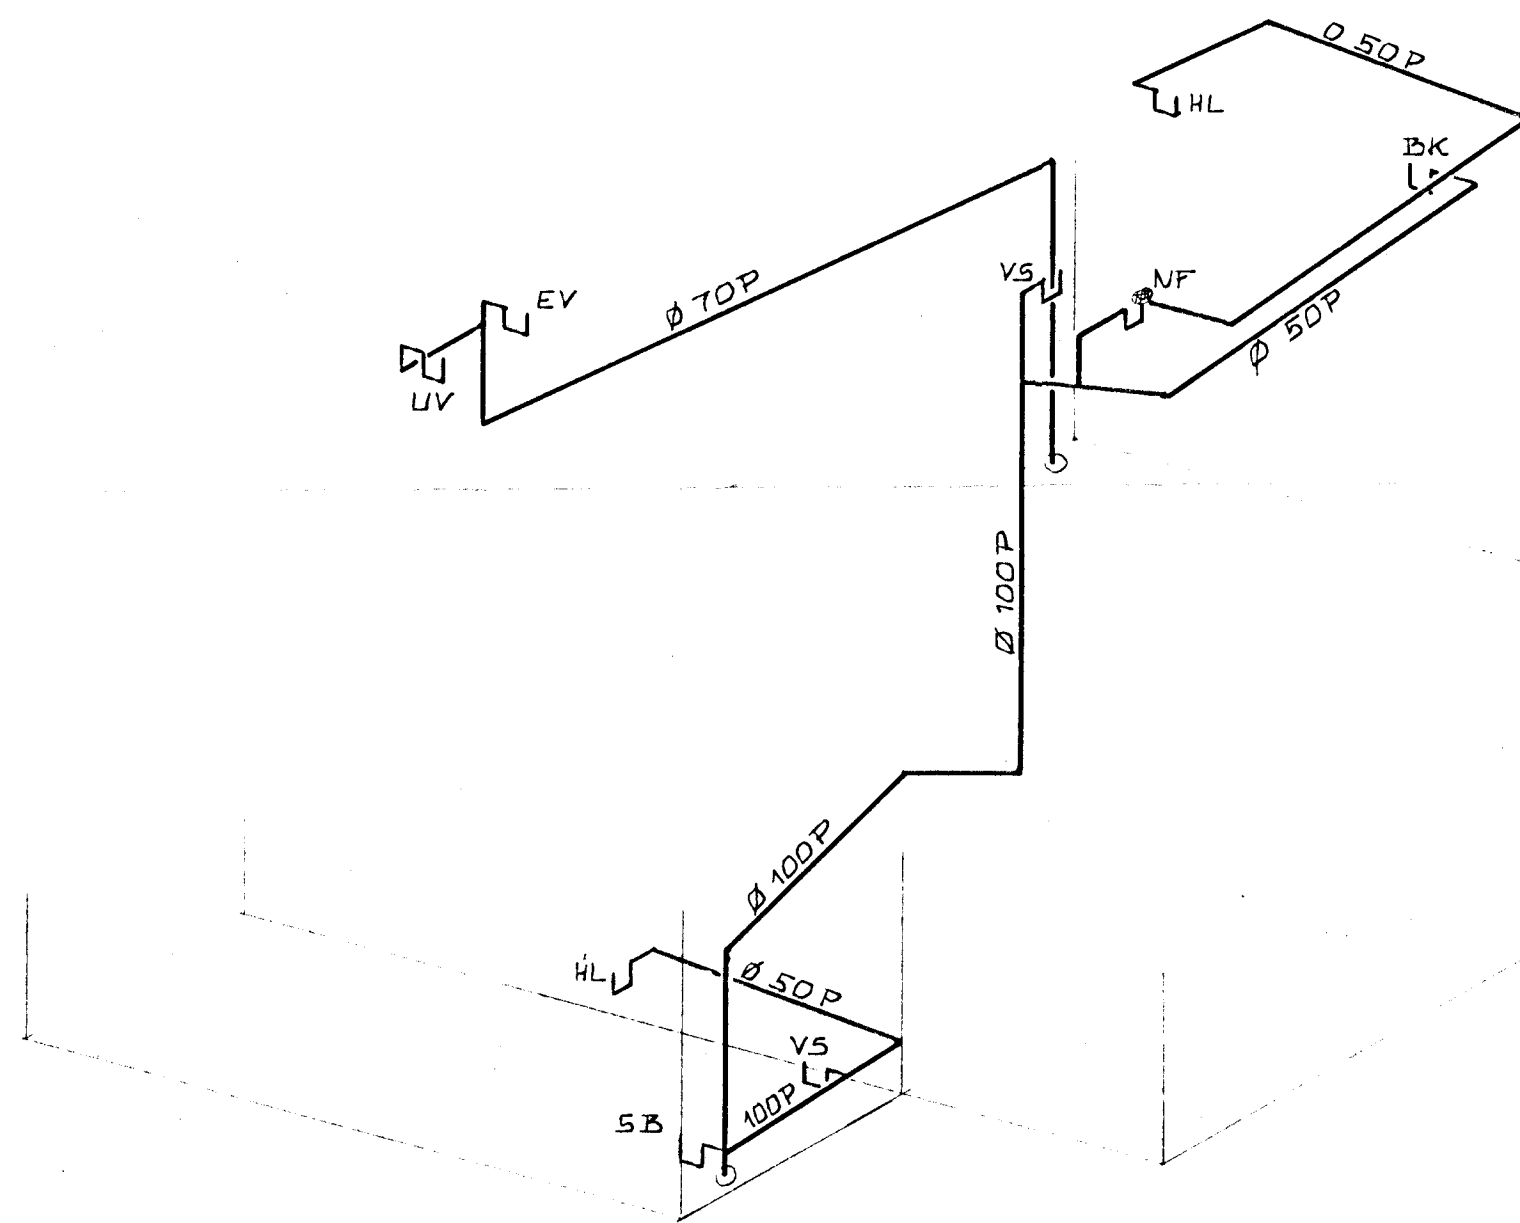

KRISTJÁN KNÚTSSON
TÆKNIFRÆÐINGUR FTFÍ

SELVOGGATA NR. 16	DAGS JÚLÍ 85
ENDURBYGGING	MKV. 1:50
HITA- OG HREINLÆTISLAGNR.	BL. 4 AF
RÚMMYNDIR VATNS- OG	VERK 850-04
FRÁRENNSLISLAGNA.	KK.