
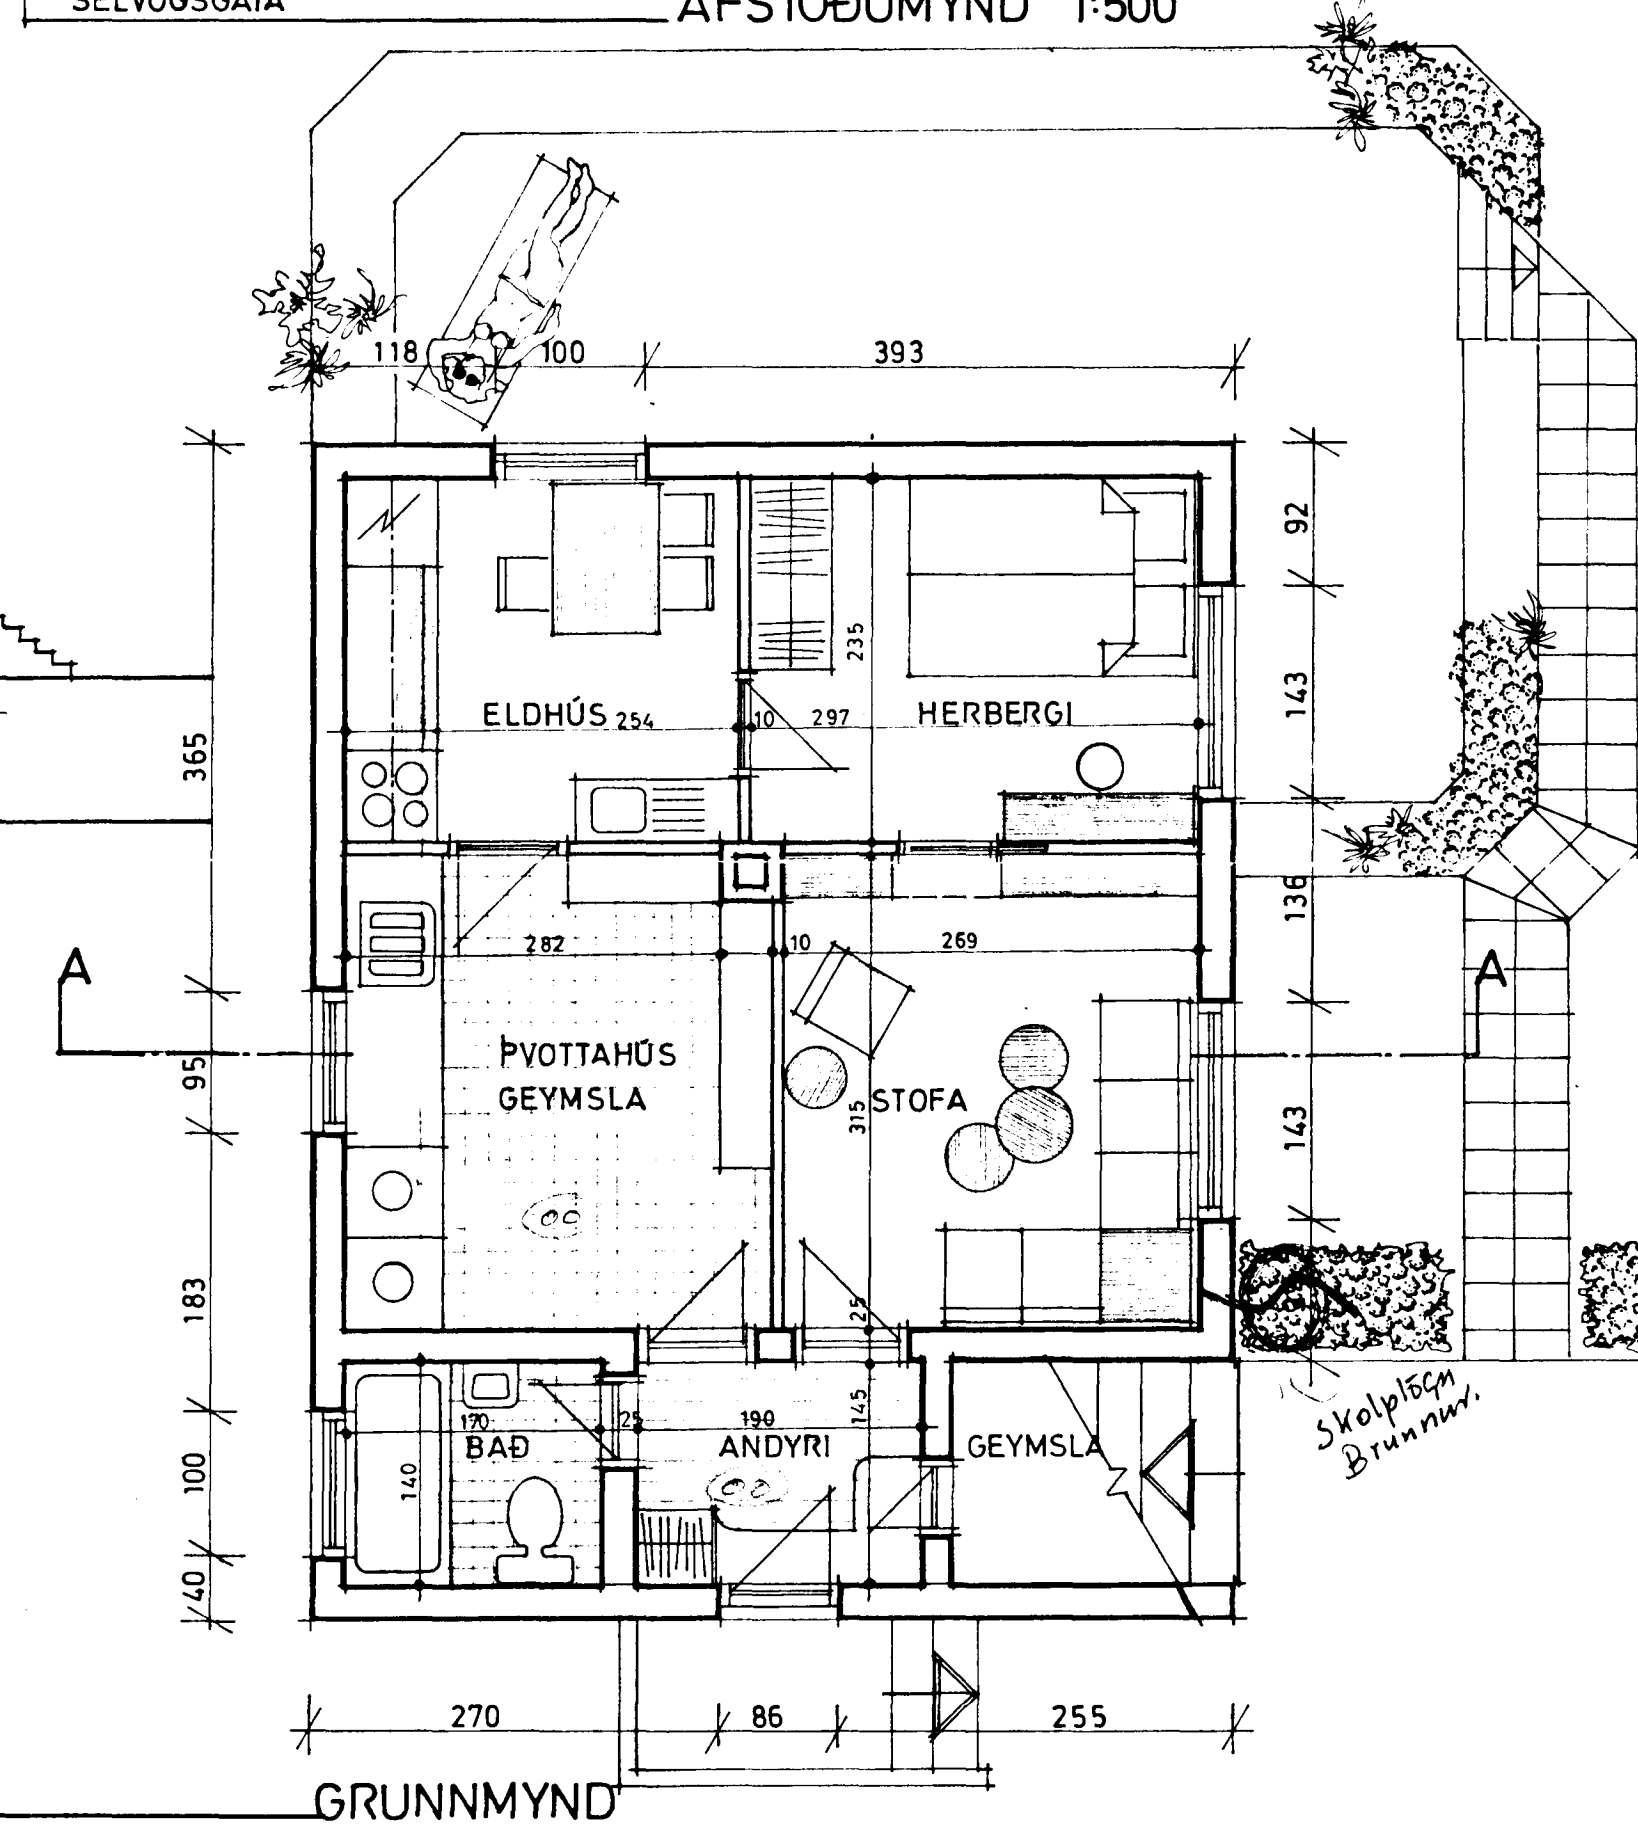
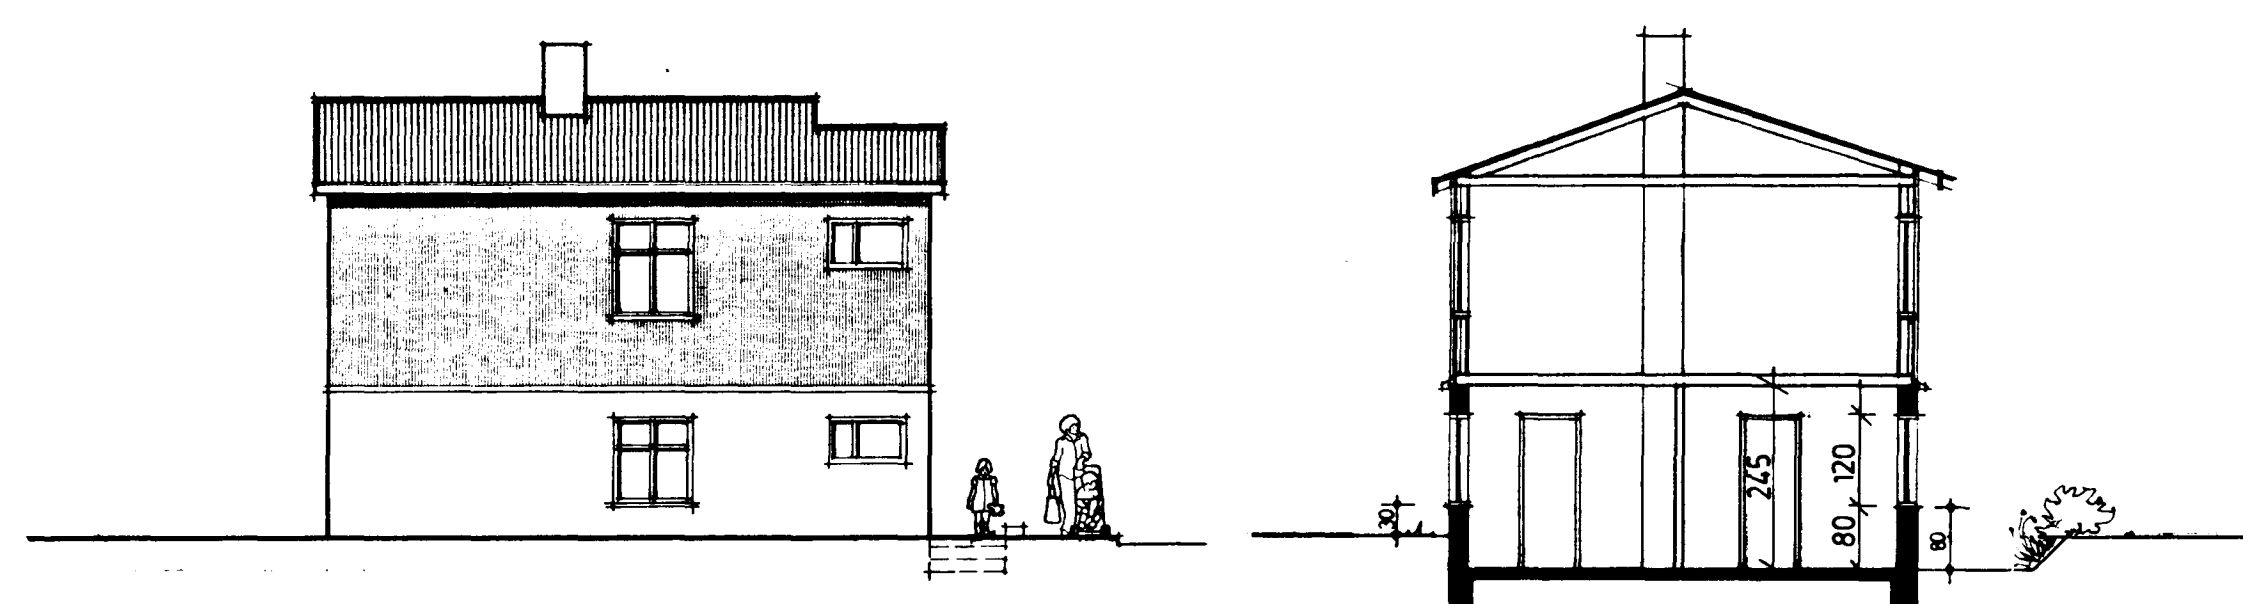
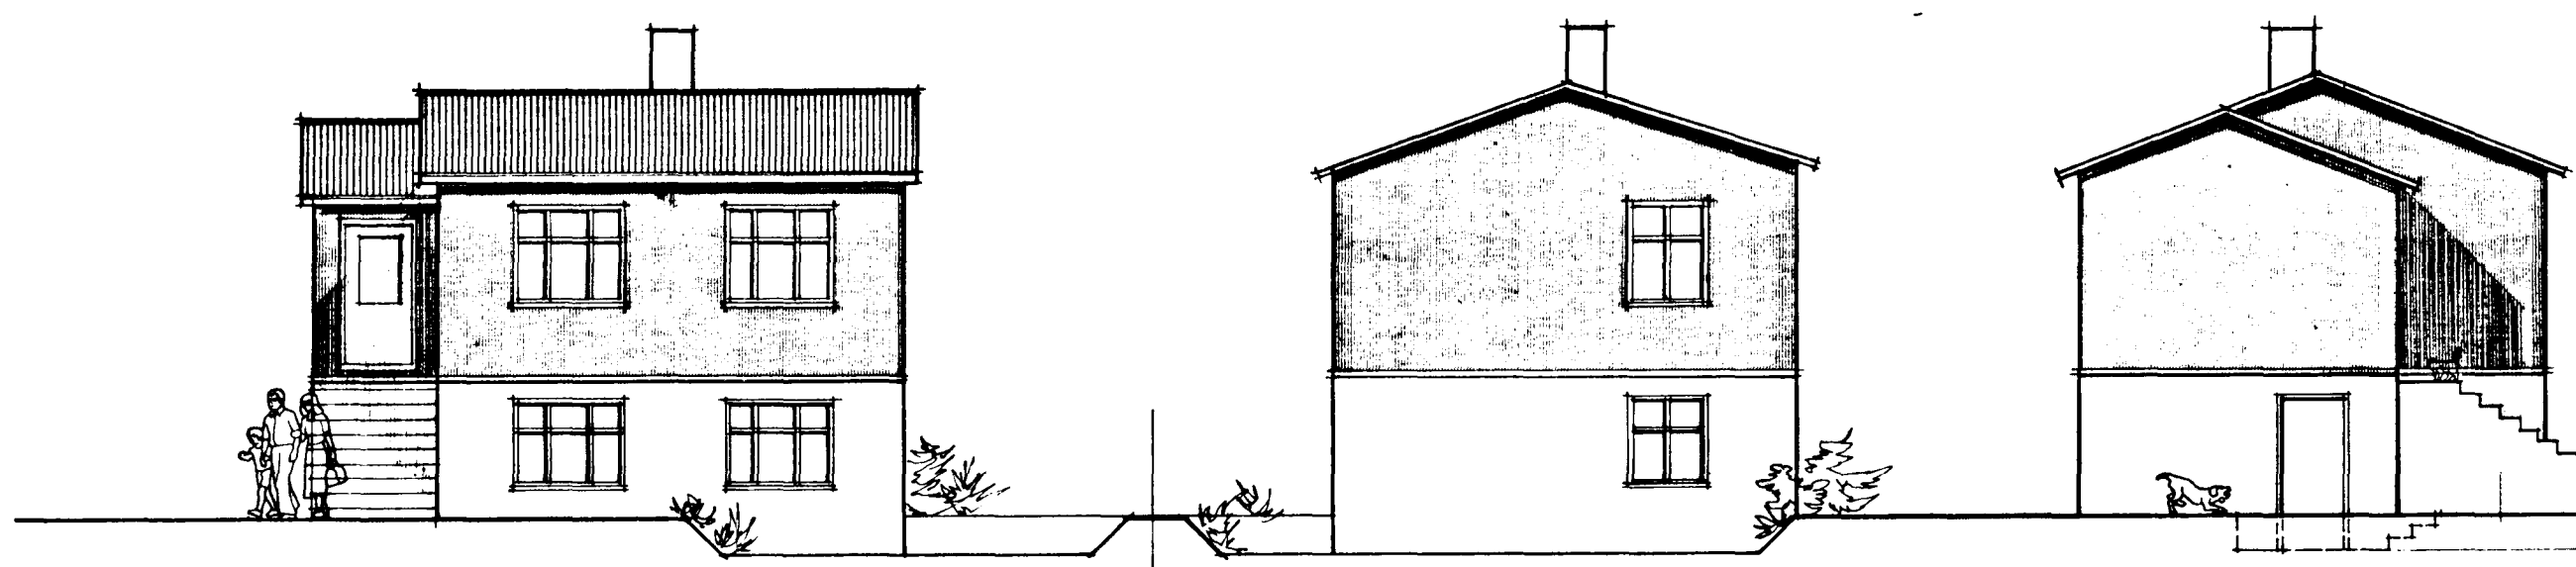


Samþykkt á fundi bygginga-
nefndar þ. 30. 5. 19. 79
BYGGINGAFULLTRÚINN
Í HAFNARFIRÐI
Sigurðar
JARDHVEÐ

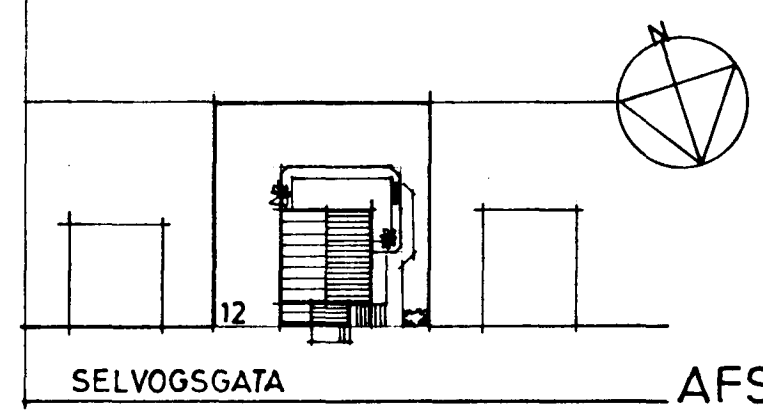

SELVOGSGATA 12, HAFNARFIRÐI JARDHVEÐ	KVARDI : 1:100 DAGS : 18.5.79 VERKNA : TEIKNNA :
GRUNNMYND, ÚTLIT, SNIÐ Teiknað til samþykktar eftir teikningu Sigurðar Valdimarssonar	UNNIÐ : STEFBERG, lára
<i>Sigurðar</i>	TEIKNUN SF ARKITEKTASTOFA FELLSMÚLA 26 105 R. S. 82022