
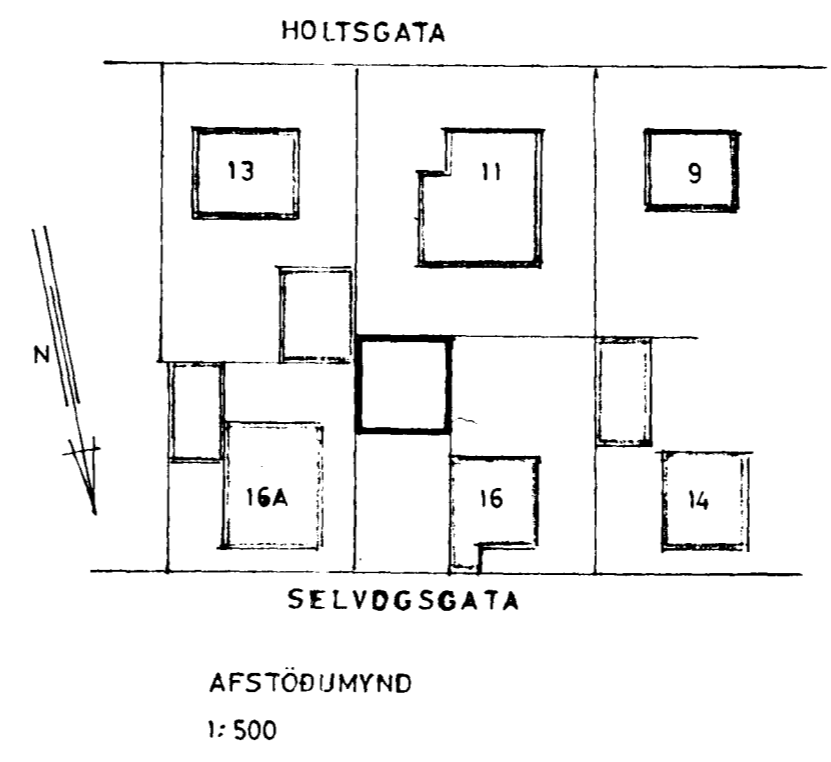
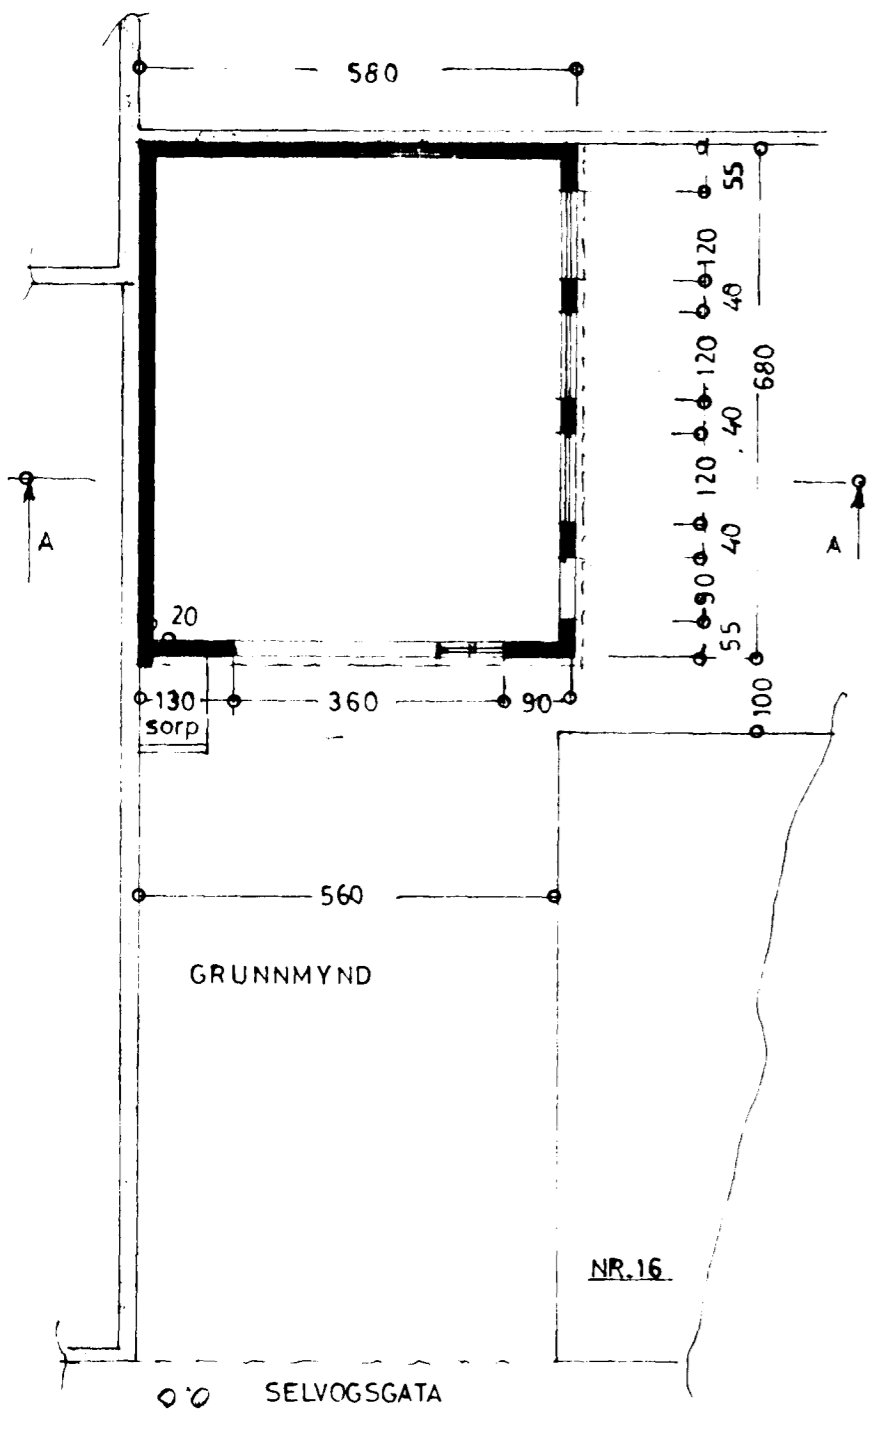
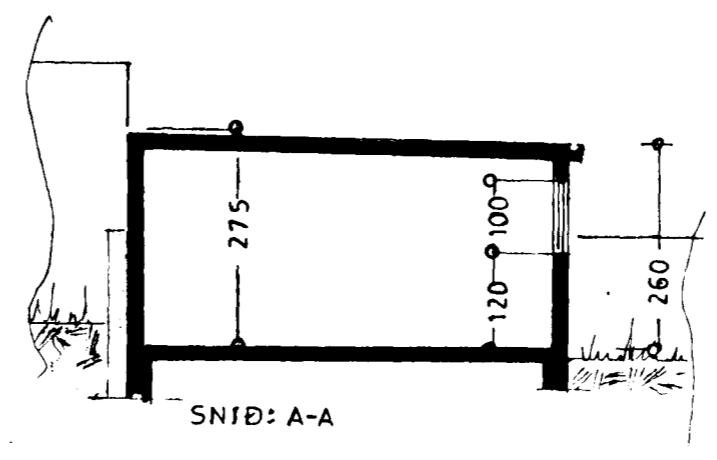
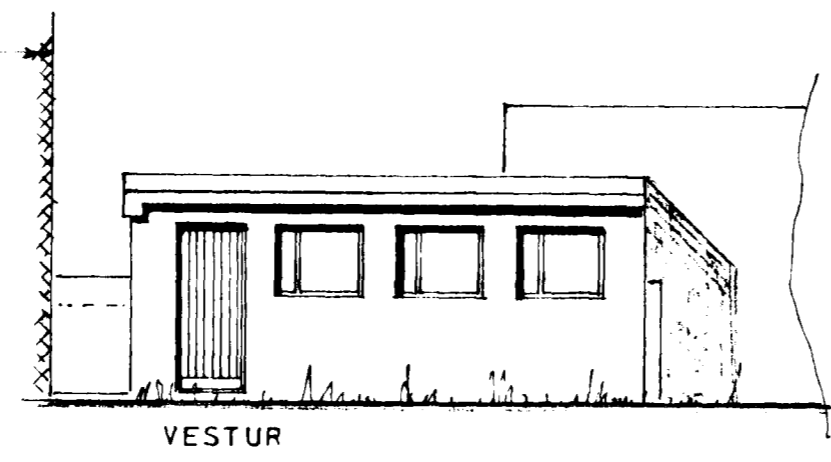


Samykkt á fundi bygginga-
nefndar þ. 26/3 1987

BYGGINGAFULLTRÚINN
Í HAFNARFIRDI

*Áskilð: Eöflöt: verði átu
í samráð: við byggingar.*

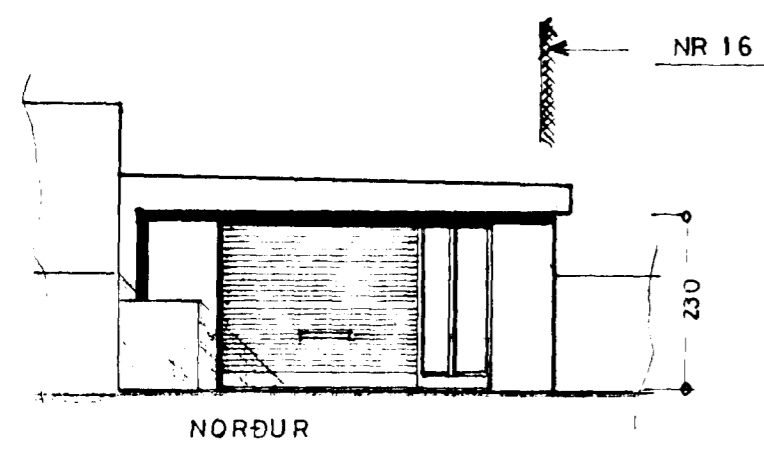

STÆRÐ: 394 m², 105 m³

SELVOGSGATA NR 16

ÚTLÍT	} 1:100	BILGEYMSLA
GRUNNMYND		
SNID		
AFSTÖÐUMYND	1:500	

*Hafnarfjörður 2. febrúar 1987
A. Jónsson*