
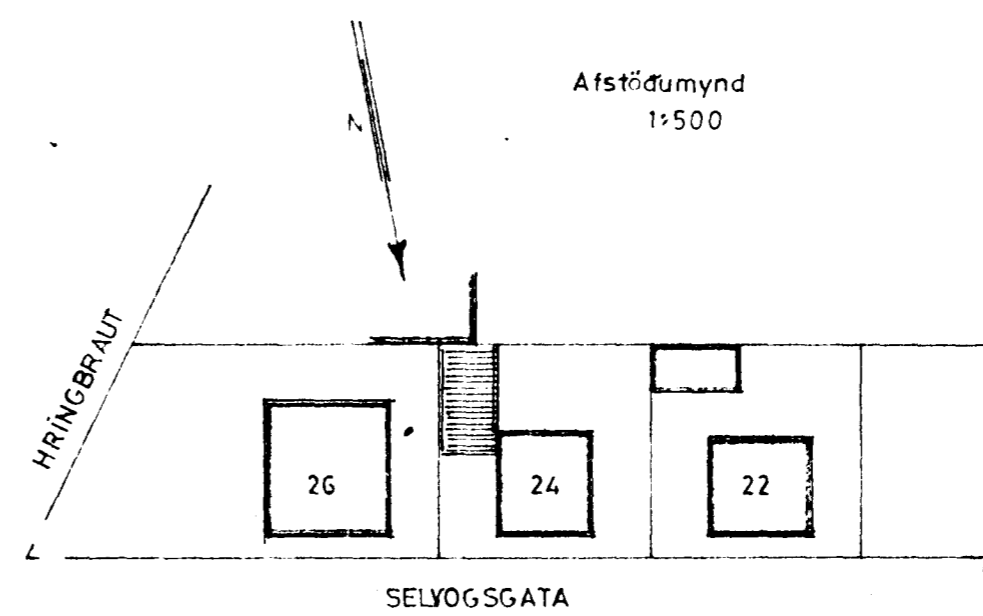
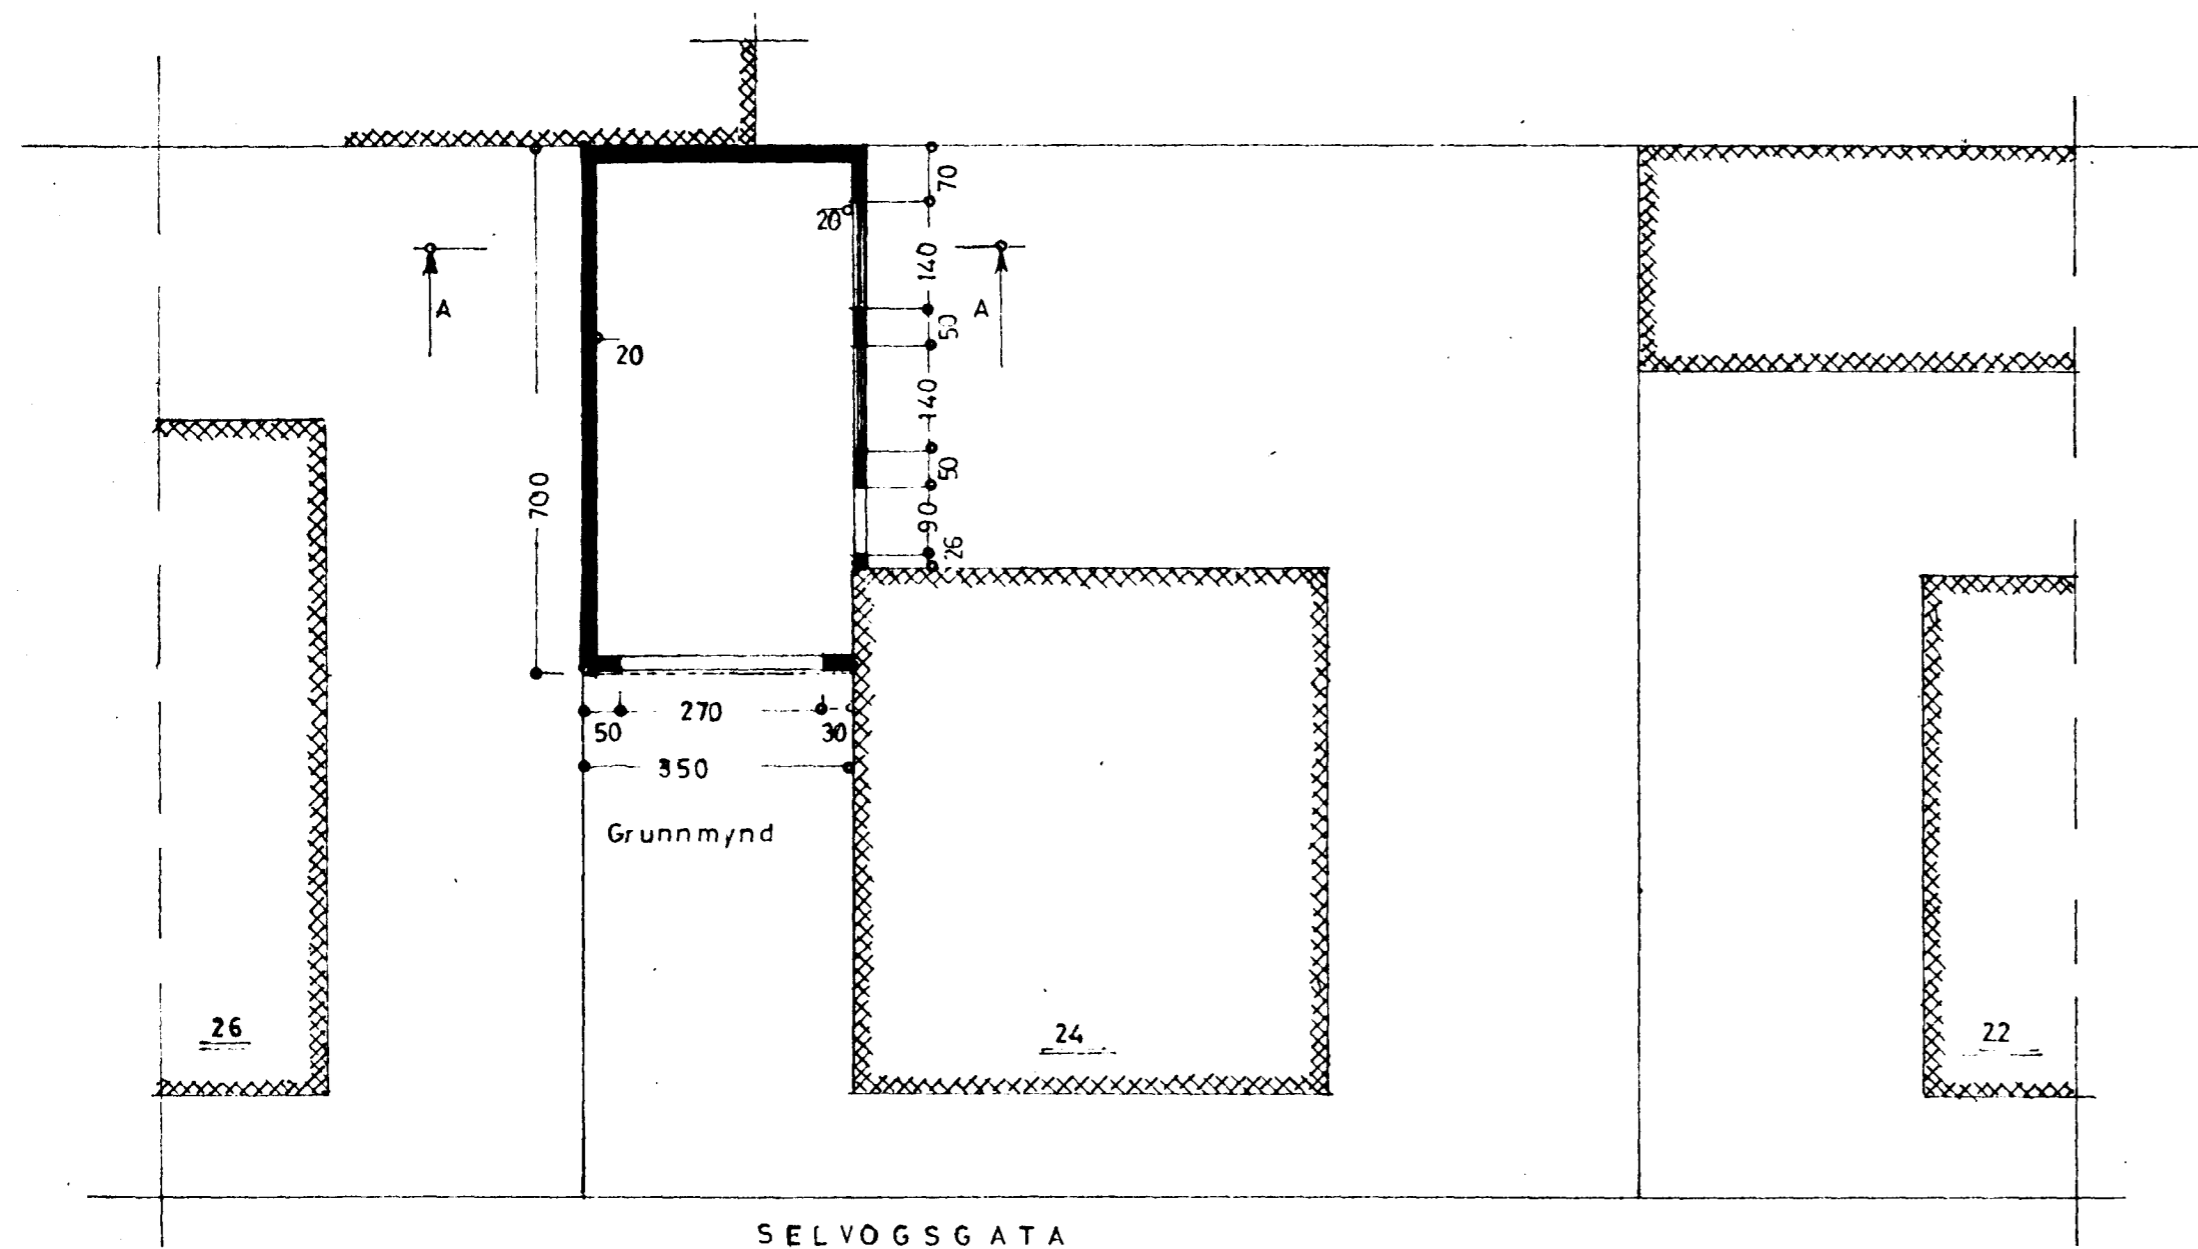
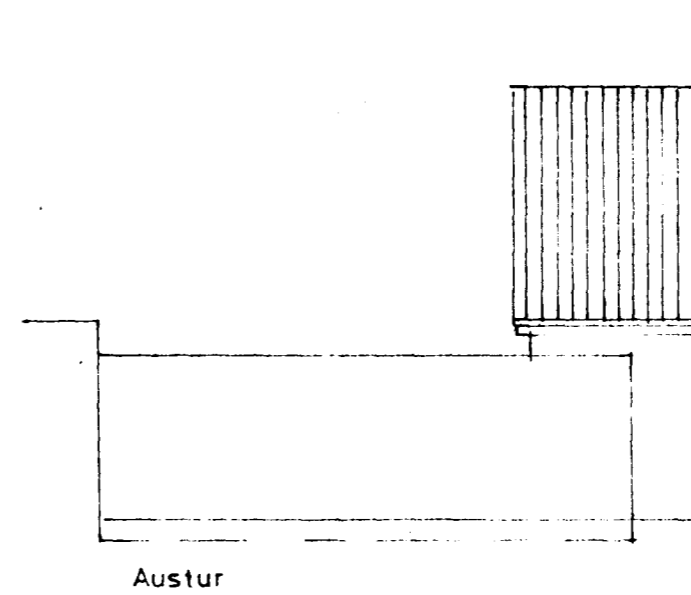
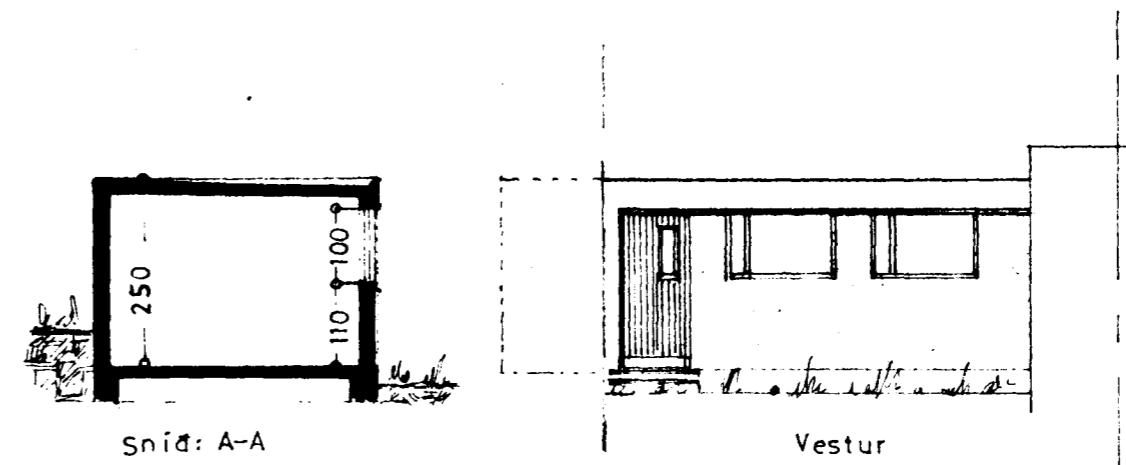


Samþykkt á fundi bygginga-
næfndar þ. 14/4 1971

BYGGINGAFULLTRÚINN
I HAFNARFIRÐI

[Signature]

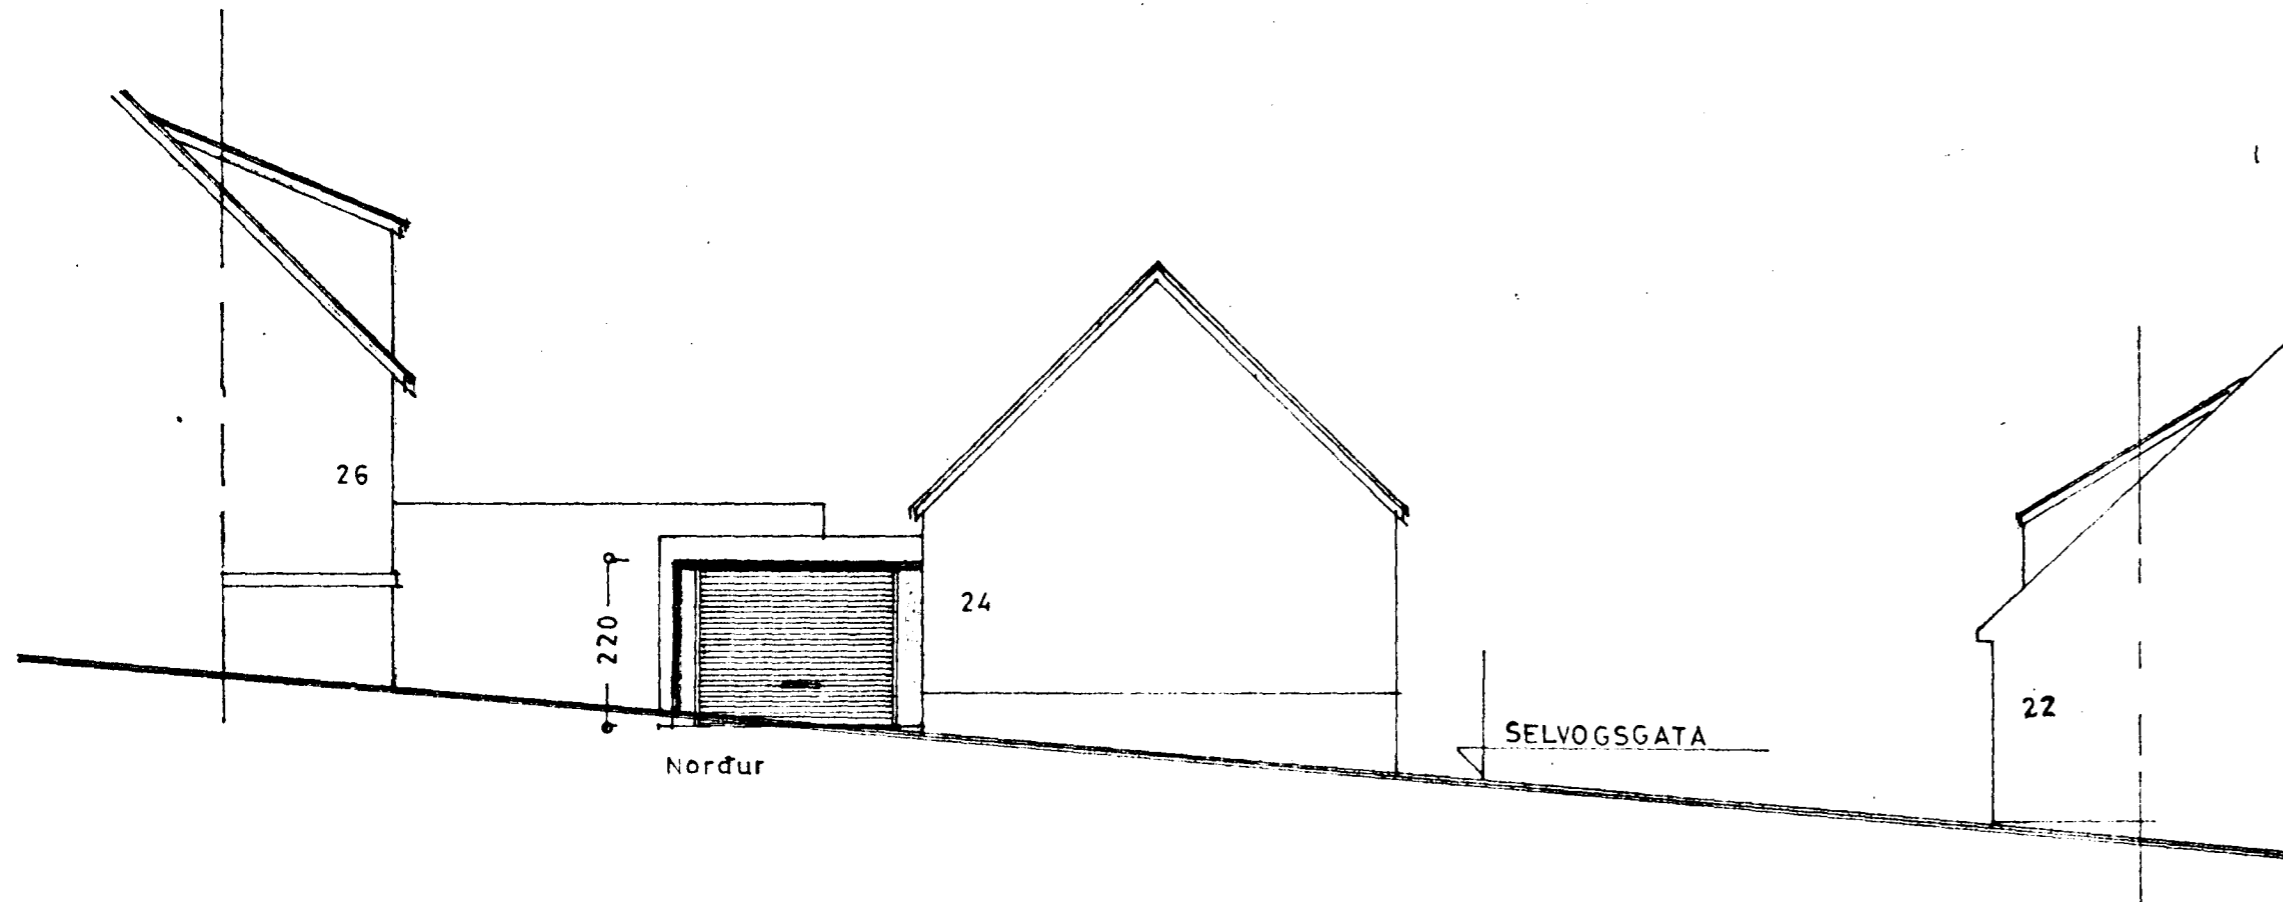

Stærð bilgr:

25,6 m² 64,0 m³

SELVOGSGATA NR 24
BILGEYMSLA

Útlit }
Grunnmynd } 1:100
Snid }
Afstöðumynd 1:500

Hafnarfirði 5 apríl 1971
[Signature]