




Byggingarfulltrúi
samþykkir erindið.


08 NOV. 2001

Bent skal á að samþykkt þessi verður ekki virk, fyrr en eftir skráningu eignaskipta-
yfirlýsingarinnar hjá Fasteignamat-
rákisins og þinglýsingu hennar.


Handwritten signature

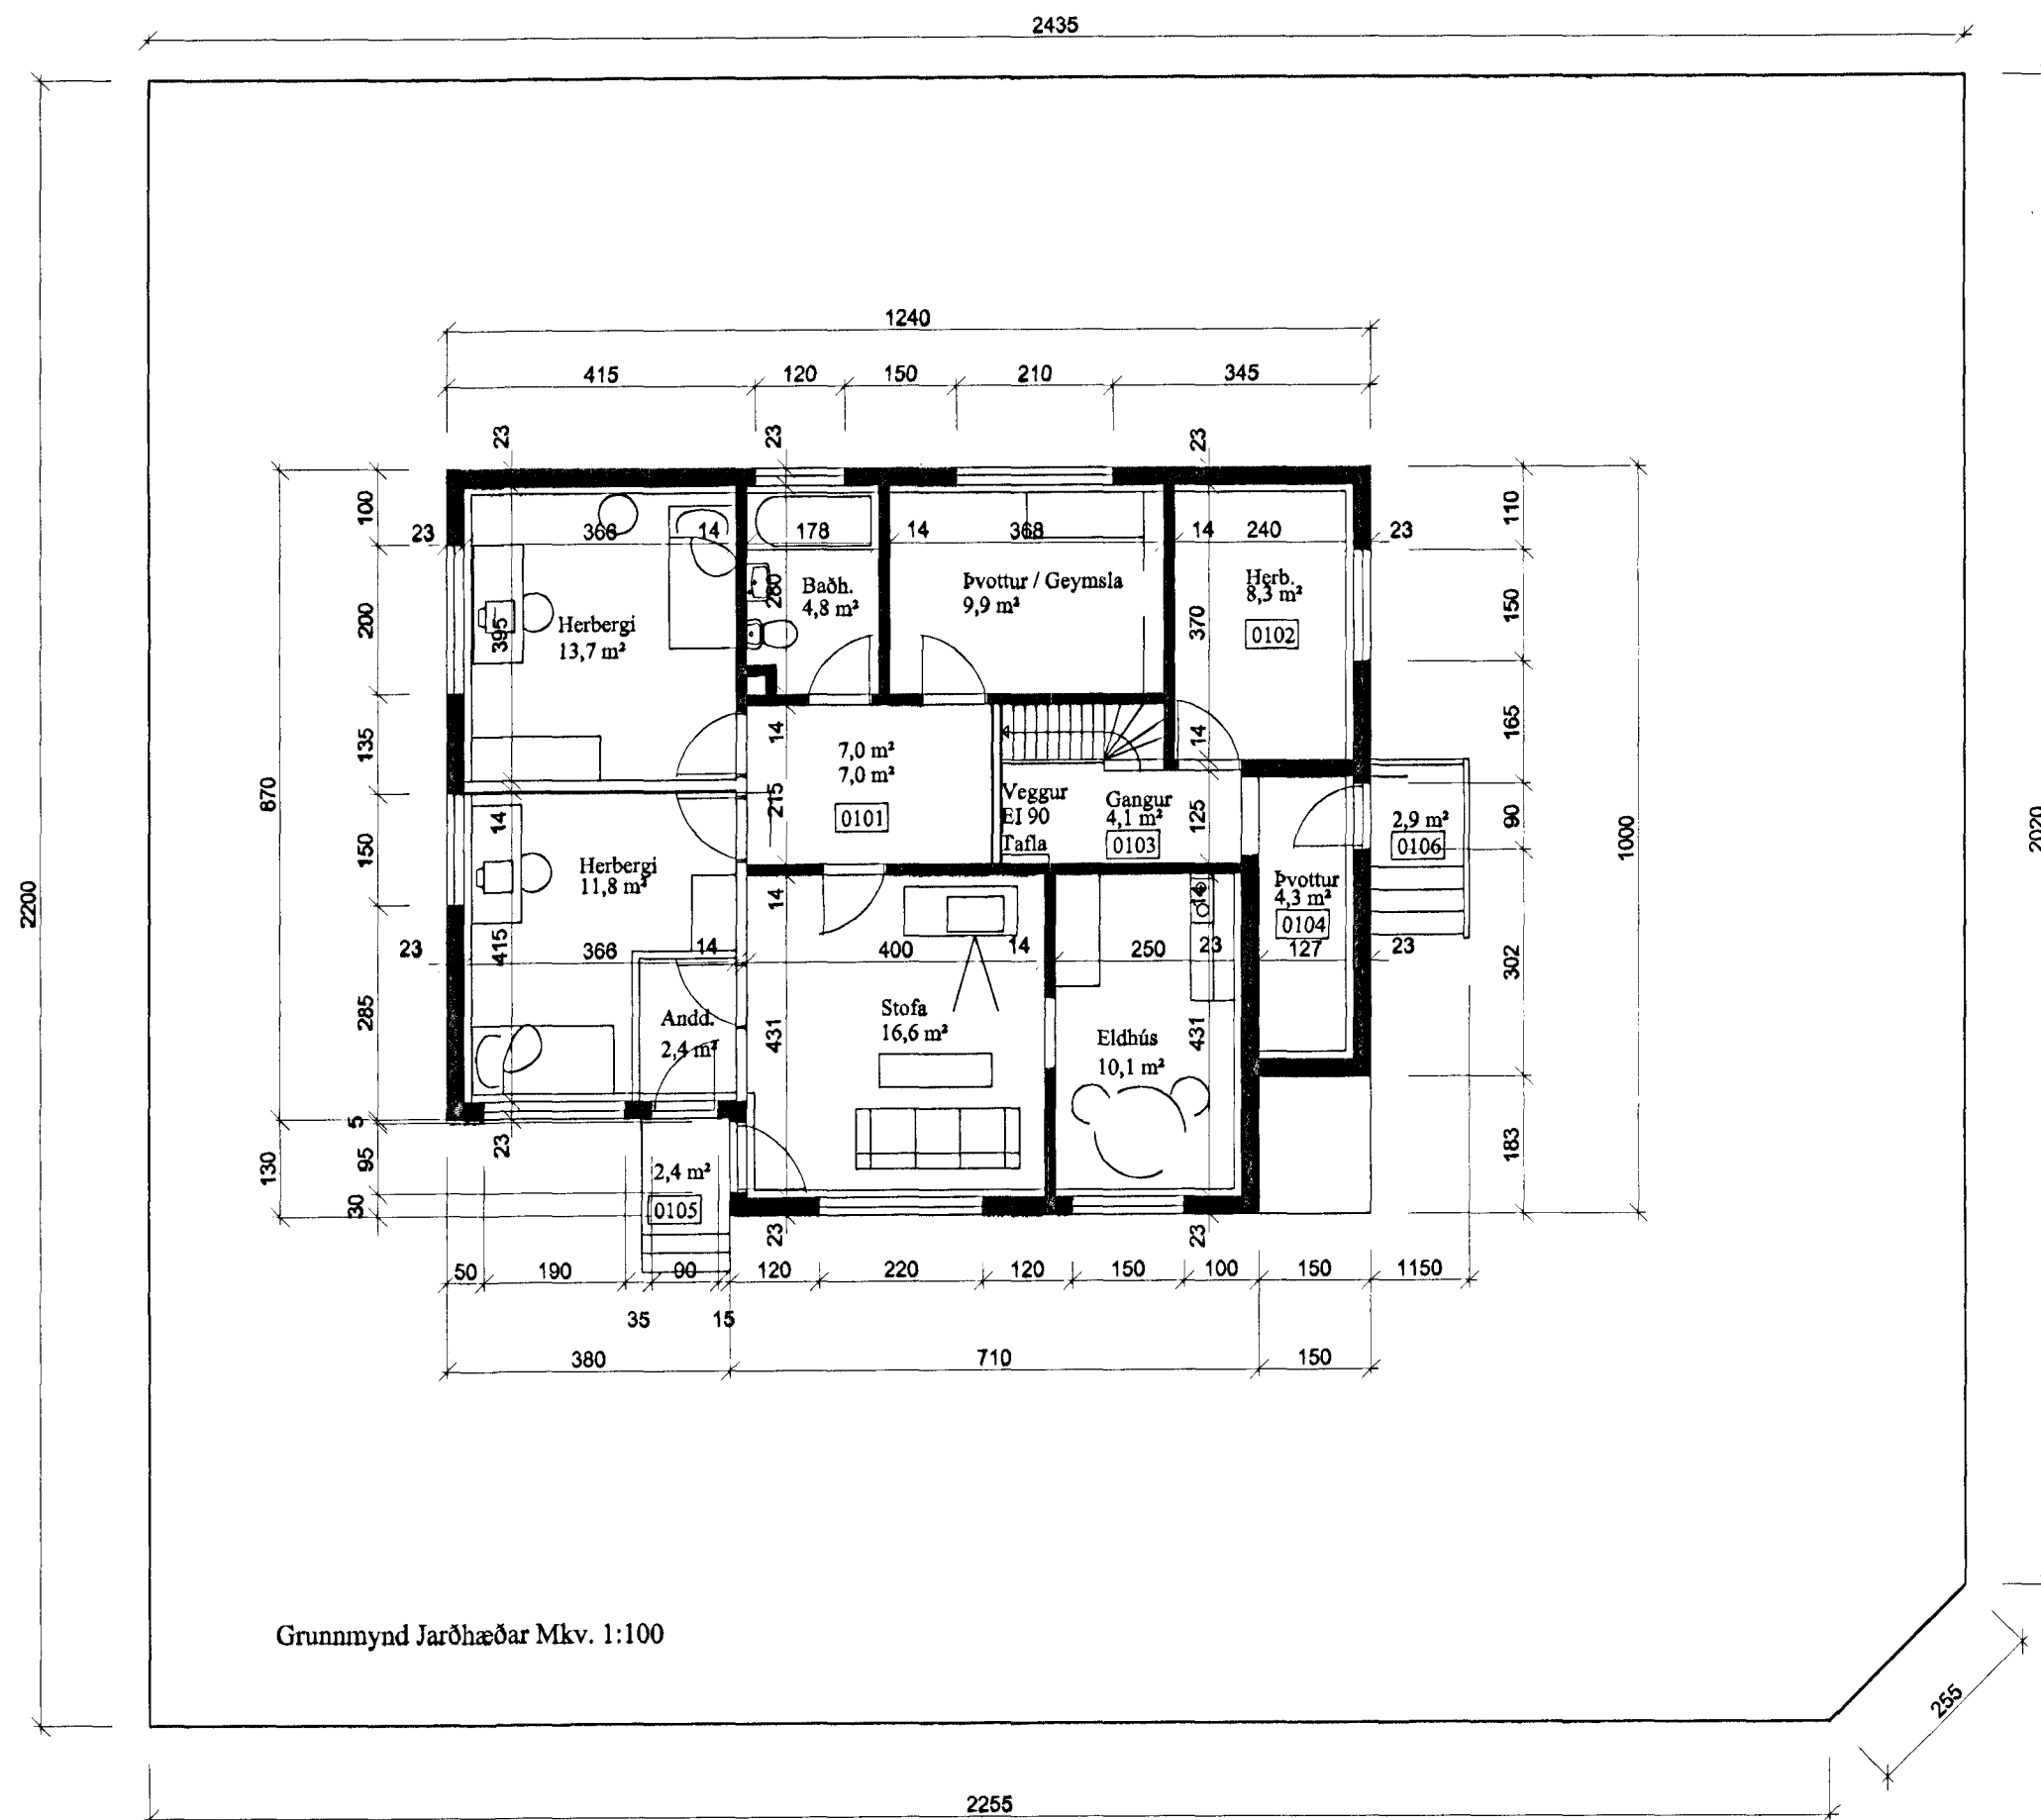

Grunnmynd Jarðhæðar Mkv. 1:100

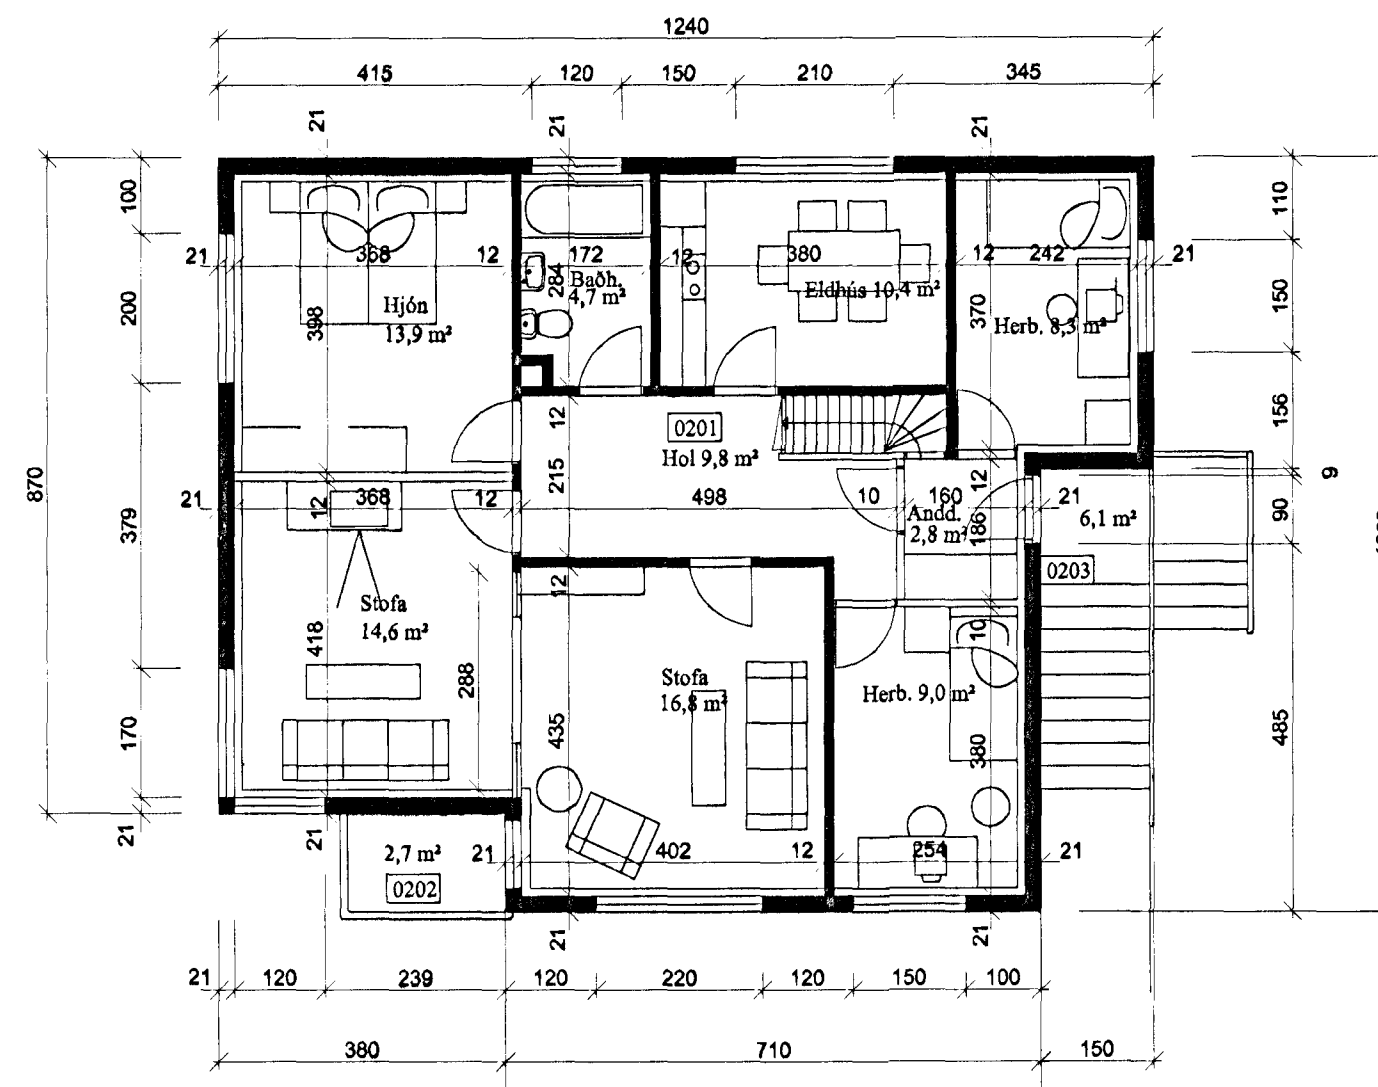

Grunnmynd 1.Hæð Mkv. 1:100

Verk SELVOGSGATA 21 HAFNARFIRÐI GRUNNMYND JARÐHÆÐAR OG 1. HÆÐAR		Verk nr. 00-01
Dagsetning 29 OKTÓBER 2001		Kvarði 1:100
Hannað GÚSTAF B. Ó.	Teiknað GÚSTAF B. Ó.	Vikur fyrir Kemur í stað
 FAGÖNNUN EHF RÁÐGJÖF • HÖNNUN • ÆTLANIR		Útgáfa A
		Blað 1 AF 1
Aðalhönnuður <i>Handwritten signature</i>		Teikning nr. A-01
		200759-7619